

PLAN URBANISTIC ZONAL
ELABORARE SI APROBARE P.U.Z. -
CONSTRUIRE CABINETE MEDICALE SI
SPATII TEHNICE - IN MUN. SATU MARE,
B-dul LUCIAN BLAGA NR. 66, JUD. SATU MARE
ECHIPARE EDILITARA

LEGENDA:

LIMITE:


- LIMITA ZONA STUDIATA
- LIMITA DE PROPRIETATE BENEFICIAR
si ZONA PROPUSE A FI REGLEMENTATA
- LIMITA PARCELE EXISTENTE
- LIMITA RETRAGERI PROPUSE

ZONIFICARE:

- CONSTRUCTII EXISTENTE
- ACCES EXISTENT / MENTINUT
- CONSTRUCTIE EXISTENTA PROPUSE PENTRU DESFIINTARE
- EXTINDERE AUTORIZATA
- CONSTRUCTII PROPUSE PENTRU RECOMPARTIMENTARE /
REABILITARE AC NR. 116/05.05.2023 si AC NR. 303/18.0.82025
- ZONA EDIFICABILA (S/D)P- (S/D)P+2
- IESIRE PROPUSE

ECHIPARE EDILITARA:

- STALP ELECTRIC / ILUMINAT PUBLIC
- BRANSAMENT / STATIE REGLARE GAZ
- IN CURS DE DESFIINTARE
- PT POST DE TRANSFORMATOR AMPLASAT
- RETEA DE ELECTRICITATE EXISTENTA L.E.A. 0,4 kV
- BRANSAMENT ELECTRIC EXISTENT
- PROPUSE PENTRU DESFIINTARE
- RETEA DE GAZE NATURALE EXISTENTA
- RETEA DE APA EXISTENTA
- RETEA DE CANALIZARE EXISTENTA

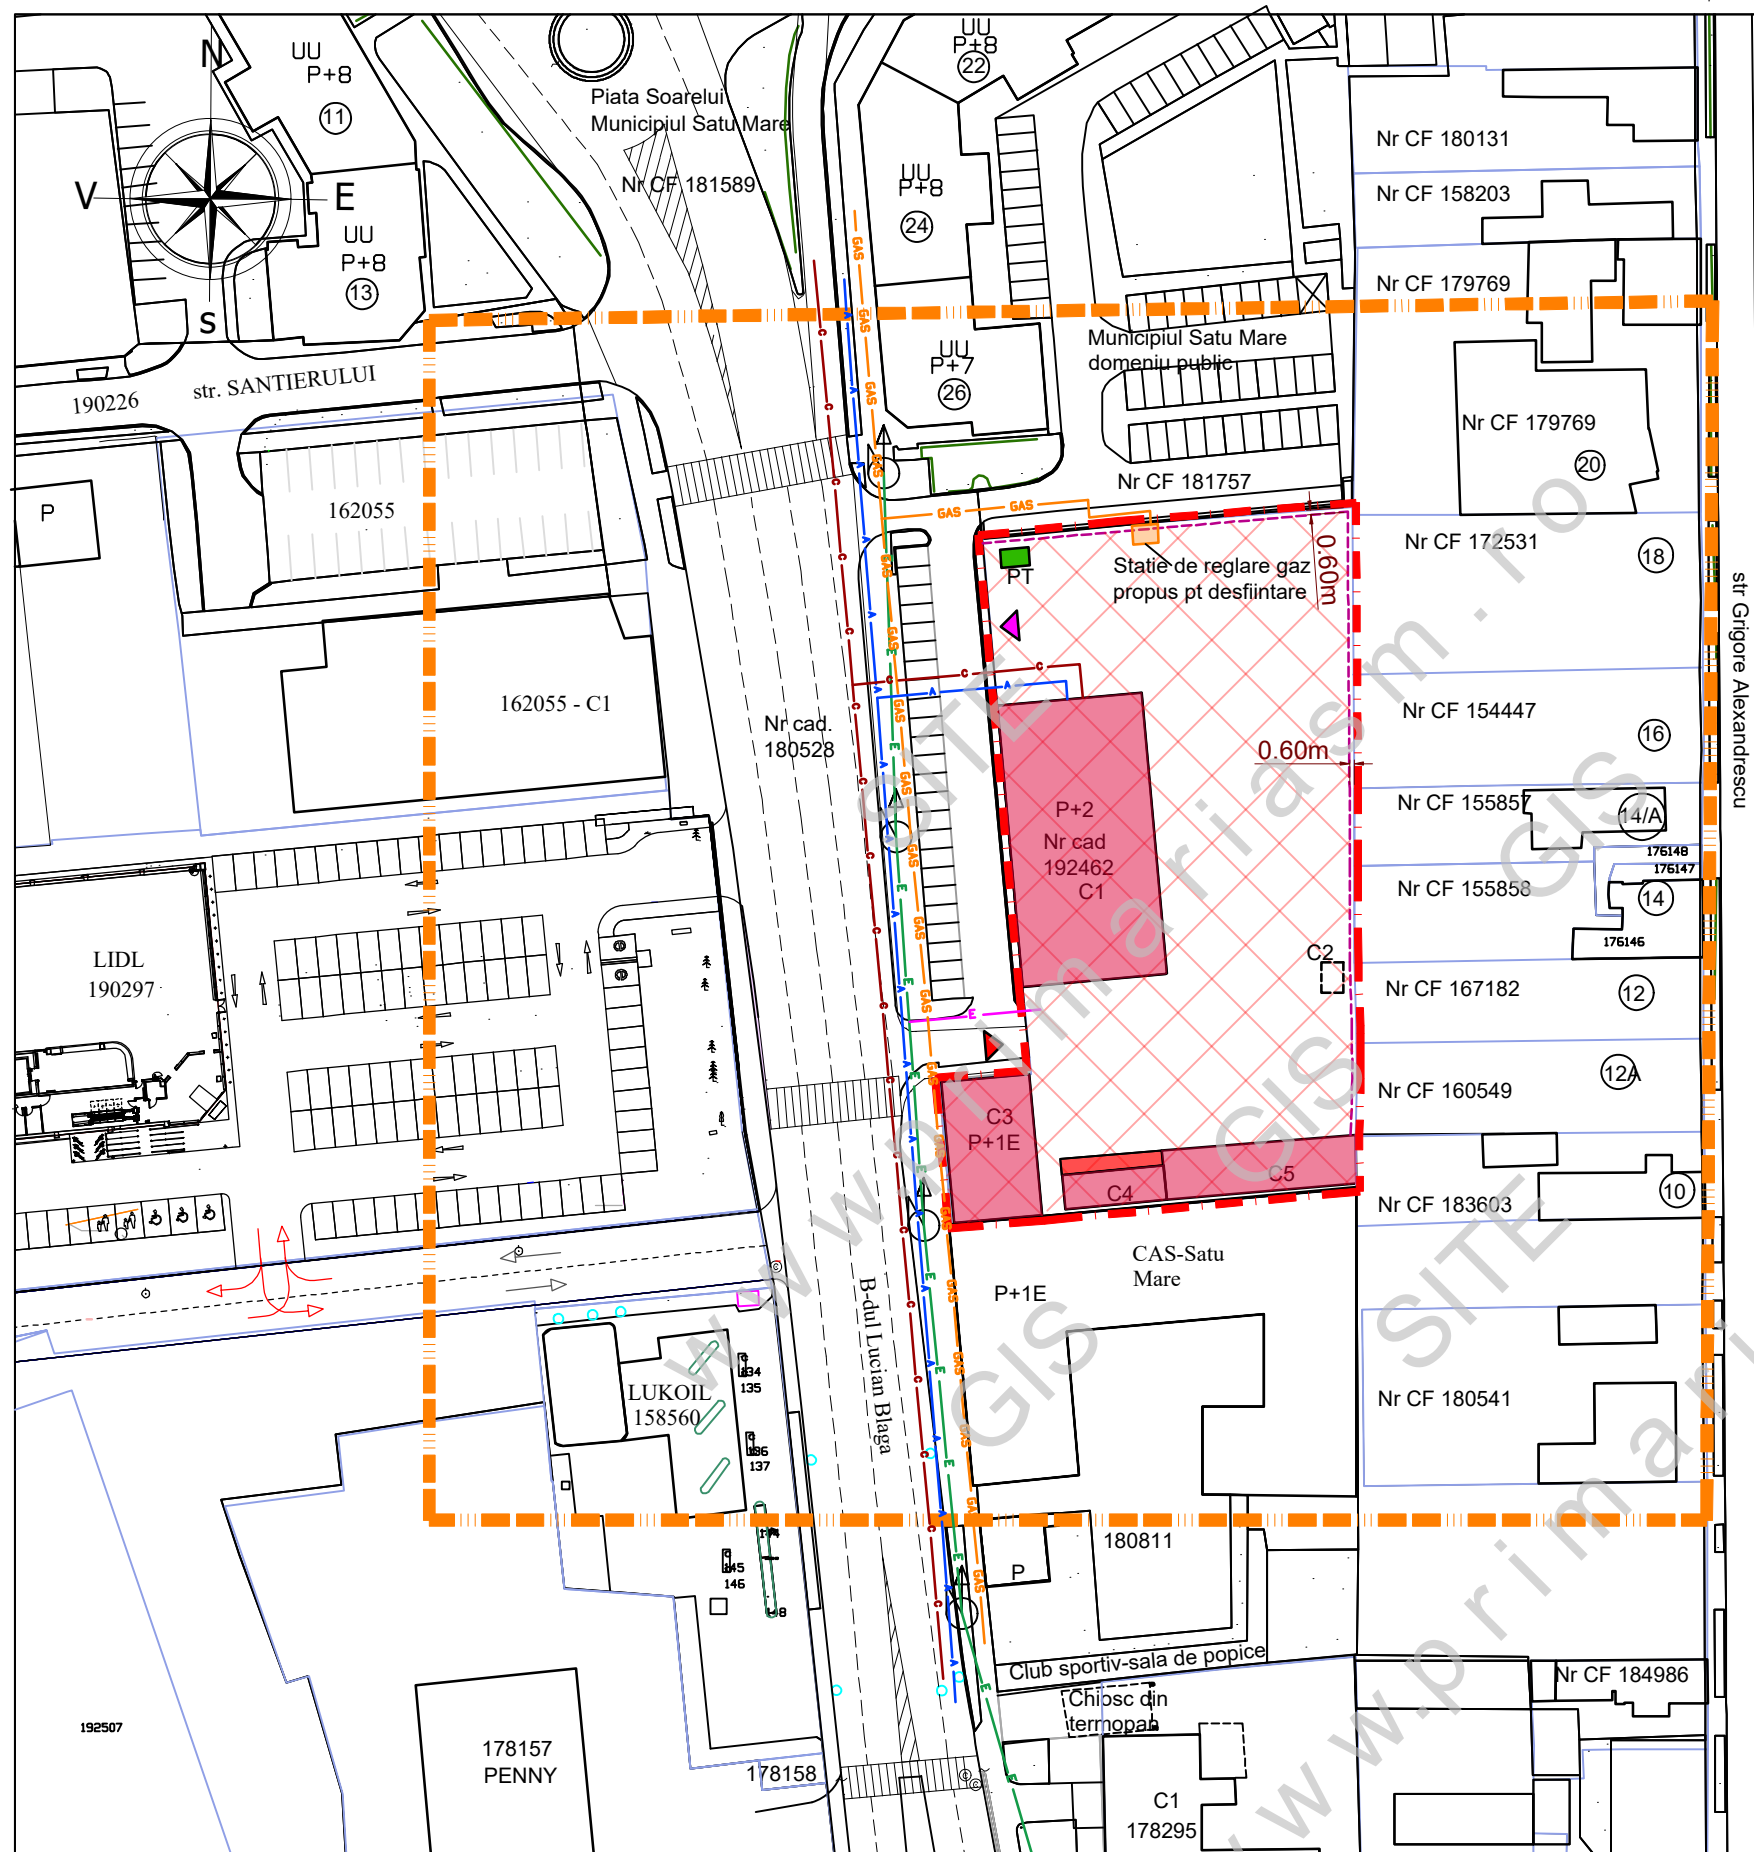

S.C. AD PAVI DINAMIC S.R.L.
mun. Satu Mare str. C. Coposu nr. 2 et. 7 ap. 58/A, judetul Satu Mare
E-mail: arhabitat2015@gmail.com

NUME	SEMNATURA	scara :
SEF PROIECT	arh.IUORAS VIOLETA	1/1000
PROIECTAT	ing.KELEMEN ANDRAS	data :
DESENAT	FORIZS TUNDE	ian. 2026

beneficiar :	nr. proiect :
S.C.M. DR. COICA	396/2025
titlu proiect :	faza :
ELABORARE SI APROBARE P.U.Z. - CONSTRUIRE CABINETE MEDICALE SI SPATII TEHNICE - IN MUN. SATU MARE, B-dul LUCIAN BLAGA NR. 66, JUD. SATU MARE	P.U.Z.
plansa :	nr. plansa :
ECHIPARE EDILITARA	Ed 01