


**PLAN URBANISTIC ZONAL**  
**ELABORARE SI APROBARE P.U.Z. -**  
**CONSTRUIRE CABINETE MEDICALE SI**  
**SPATII TEHNICE - IN MUN. SATU MARE,**  
**B-dul LUCIAN BLAGA NR.64-66, JUD. SATU MARE**  
 ECHIPARE EDILITARA

**LEGENDA:**

- LIMITE:**
- LIMITA ZONA STUDIATA
  - LIMITA DE PROPRIETATE BENEFICIAR si ZONA PROPU SA FI REGLEMENTATA
  - LIMITA PARCELE EXISTENTE
  - LIMITA RETRAGERI PROPUSE
- ZONIFICARE:**
- CONSTRUCTII EXISTENTE
  - ACCES EXISTENT / MENTINUT
  - CONSTRUCTIE EXISTENTA PROPU SA FIE DESFIINTARE
  - EXTINDERE AUTORIZATA
  - CONSTRUCTII PROPUSE PENTRU RECOMPARTIMENTARE / REABILITARE AC NR. 116/05.05.2023 si AC NR. 303/18.0.82025
  - ZONA EDIFICABILA (S/D)P- (S/D)P+2
  - IESIRE PROPU SA
- ECHIPARE EDILITARA:**
- STALP ELECTRIC / ILUMINAT PUBLIC EXISTENT
  - BRANSAMENT / STATIE REGLARE GAZ - IN CURS DE DESFIINTARE
  - PT POST DE TRANSFORMATOR AMPLASAT EXISTENT
  - RETEA DE ELECTRICITATE L.E.S. 0,4 kV EXISTENT
  - RETEA DE ELECTRICITATE DE MEDIE TENSIUNE - L.E.S. MT EXISTENT
  - RETEA DE GAZE NATURALE EXISTENTA - DE PRESIUNE REDUSA
  - RETEA DE GAZE NATURALE EXISTENTA - DE PRESIUNE MEDIE
  - RETEA DE APA EXISTENTA
  - RETEA DE CANALIZARE EXISTENTA

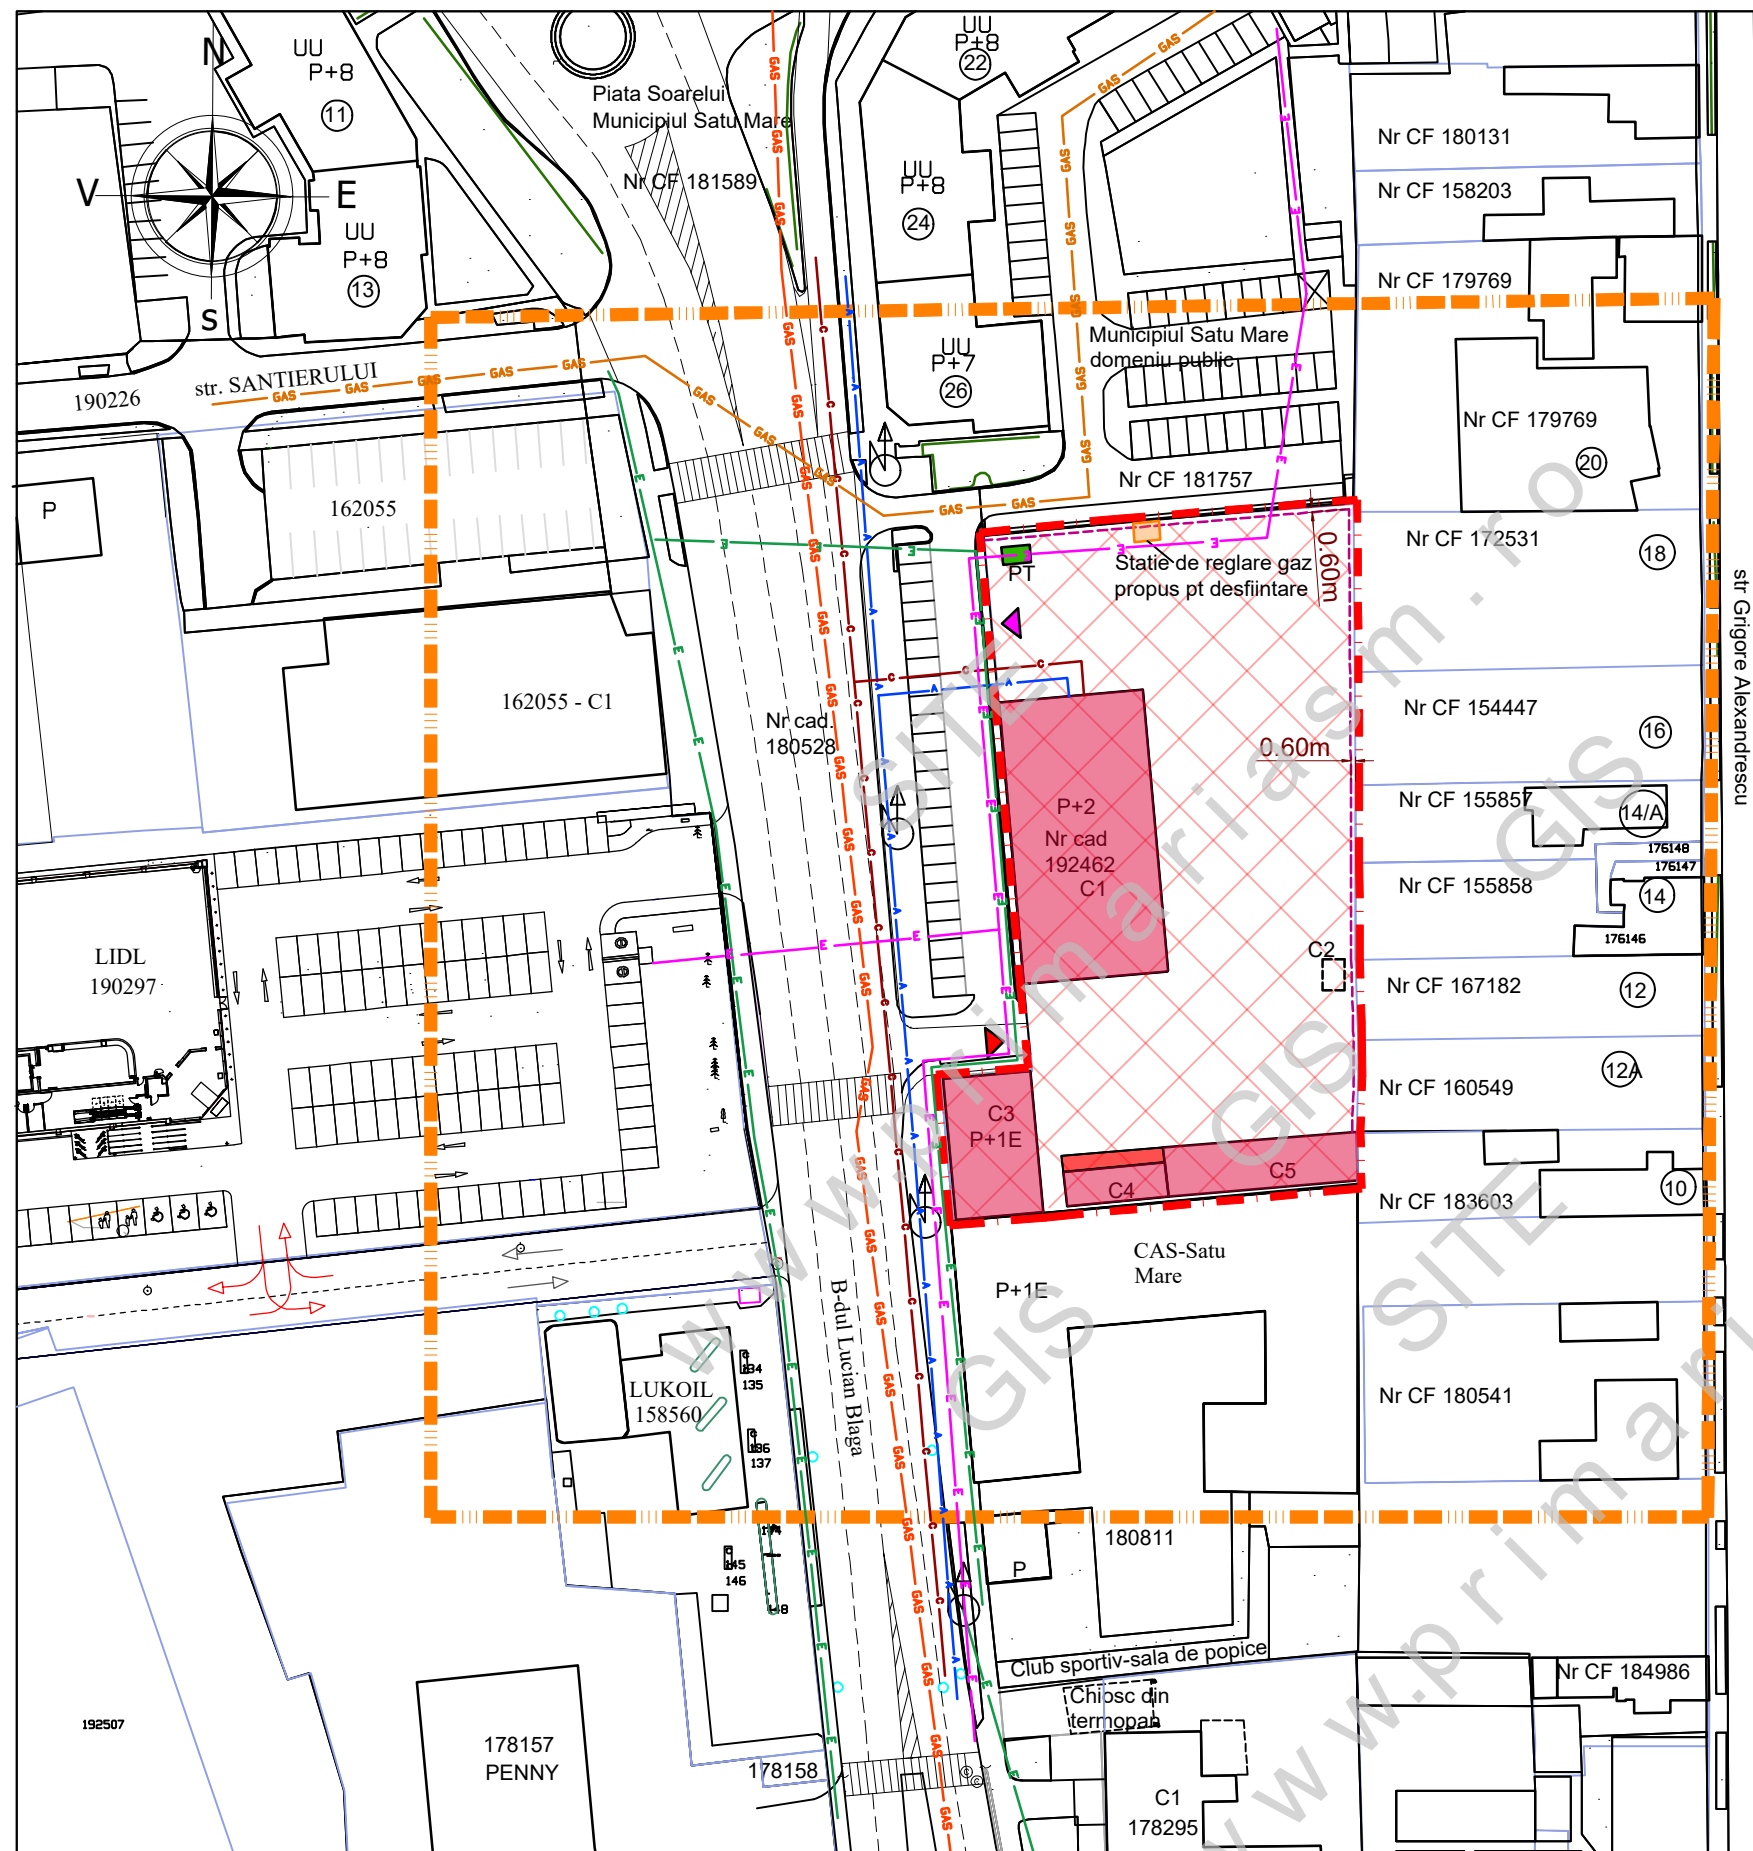

		<b>S.C. AD PAVI DINAMIC S.R.L.</b> mun. Satu Mare str. C. Coposu nr. 2 et. 7 ap. 58/A, judetul Satu Mare E-mail: arhabitat2015@gmail.com		beneficiar:	<b>S.C.M. DR. COICA</b>	nr. proiect:	396/2025
		SEF PROIECT	arh.IUORAS VIOLETA	SEM NATURA	scara:	titlu proiect:	ELABORARE SI APROBARE P.U.Z. - CONSTRUIRE CABINETE MEDICALE SI SPATII TEHNICE - IN MUN. SATU MARE, B-dul LUCIAN BLAGA NR. 64-66, JUD. SATU MARE
PROIECTAT	ing.KELEMEN ANDRAS		data:	plansa:	ECHIPARE EDILITARA	nr. planșa:	Ed 01
DESENAT	FORISZ TUNDE		ian. 2026				