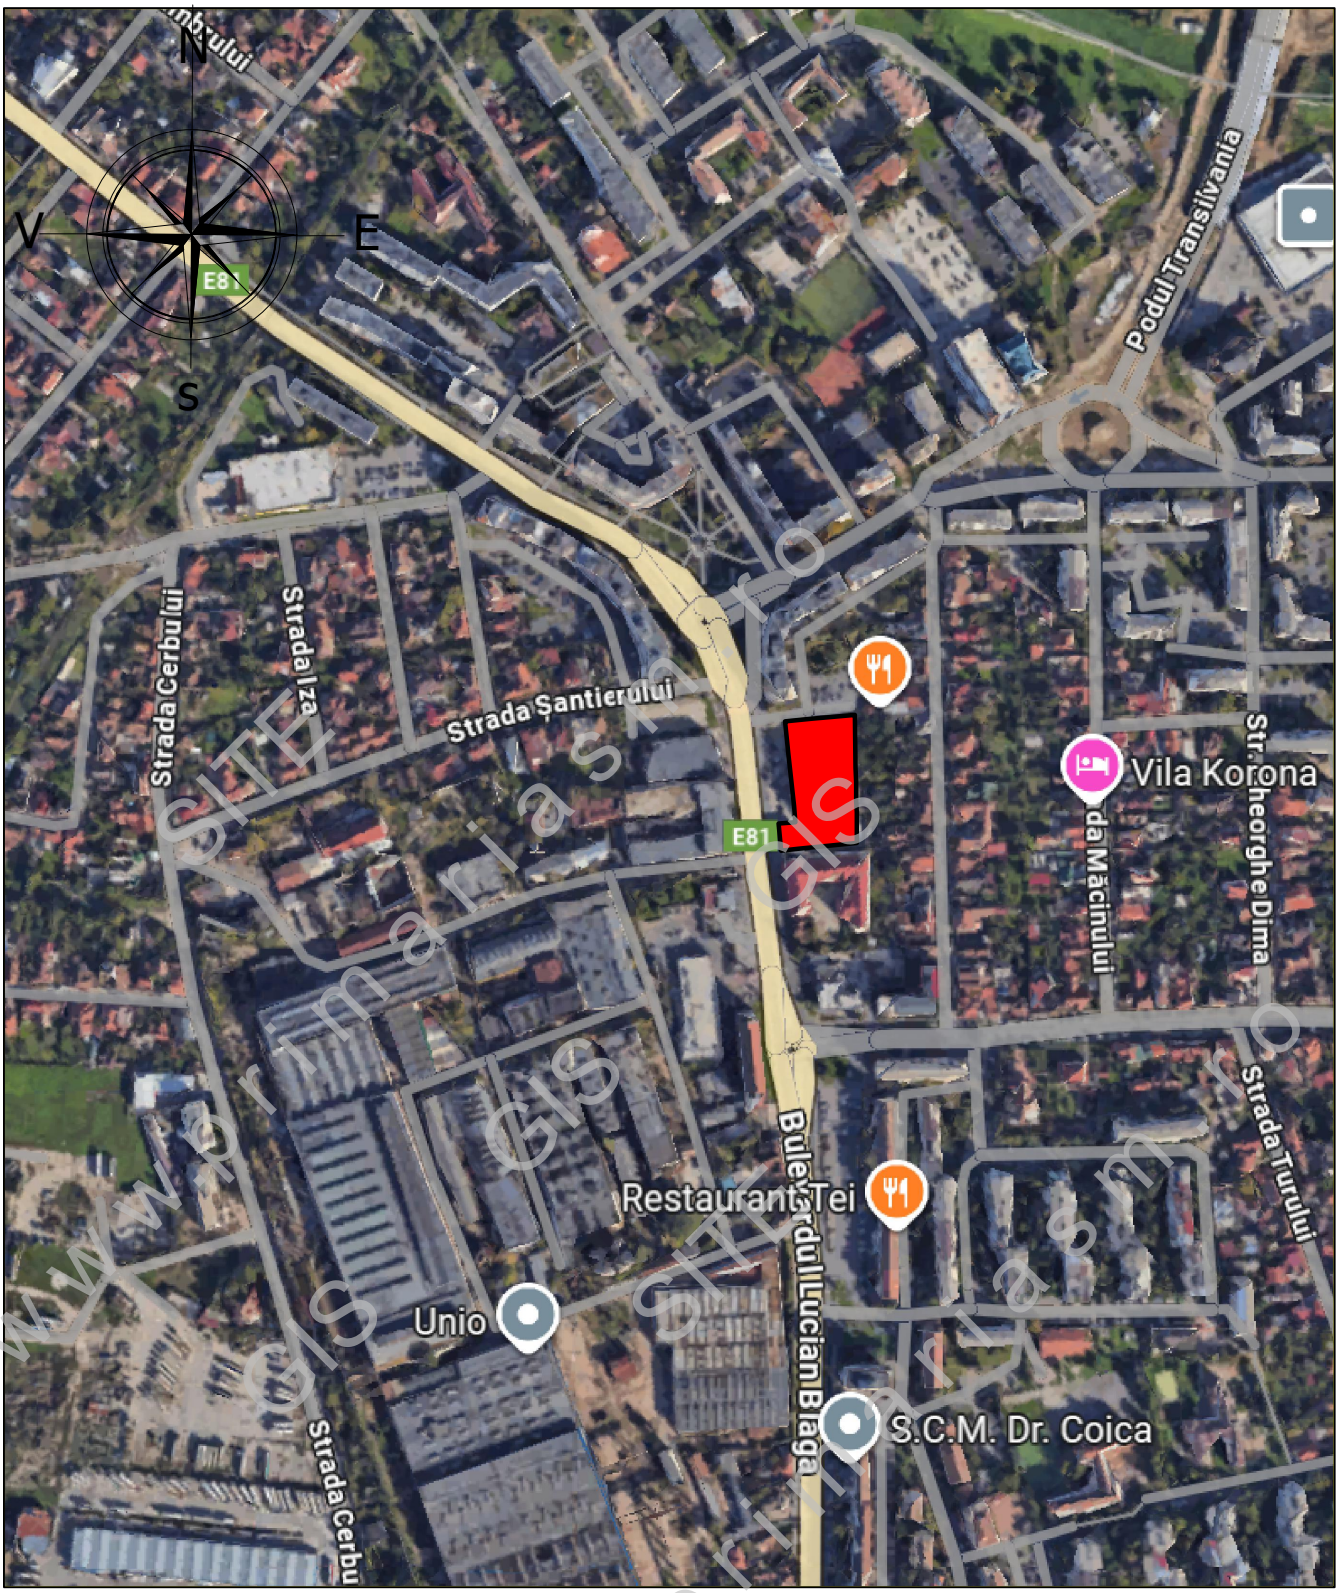

LEGENDA:

AMPLASAMENT STUDIAT

www.primariasm.ro SITE GIS

AD PAVI DINAMIC	**S.C. AD PAVI DINAMIC S.R.L.** mun. Satu Mare str. C. Coposu nr. 2 et. 7 ap. 58/A, judetul Satu Mare E-mail: satumare@arhidinamic.ro			beneficiar : **S.C.M. DR. COICA**	nr. proiect : 396/2025
	NUME	SEMNATURA	scara : 1/2500	titlu proiect : ELABORARE SI APROBARE P.U.Z. - CONSTRUIRE CABINETE MEDICALE SI SPATII TEHNICE - IN MUN. SATU MARE, B-dul LUCIAN BLAGA NR. 64-66, JUD. SATU MARE	faza : P.U.Z.
SEF PROIECT	arh.IUORAS VIOLETA				
PROIECTAT	arh.IUORAS VIOLETA		data : noi. 2025	plansa : **PLAN DE SITUATIE**	nr. plansa : **A-02**
DESENAT	FORIZS TUNDE				