




STUDIU DE OPORTUNITATE

• DOUA CASE DE LOCUIT P+1, SATU MARE, •
STR. MACULUI, F.N.,
C.F. 185061, JUDEȚ SATU MARE

So1


INCADRARE IN TERITORIU

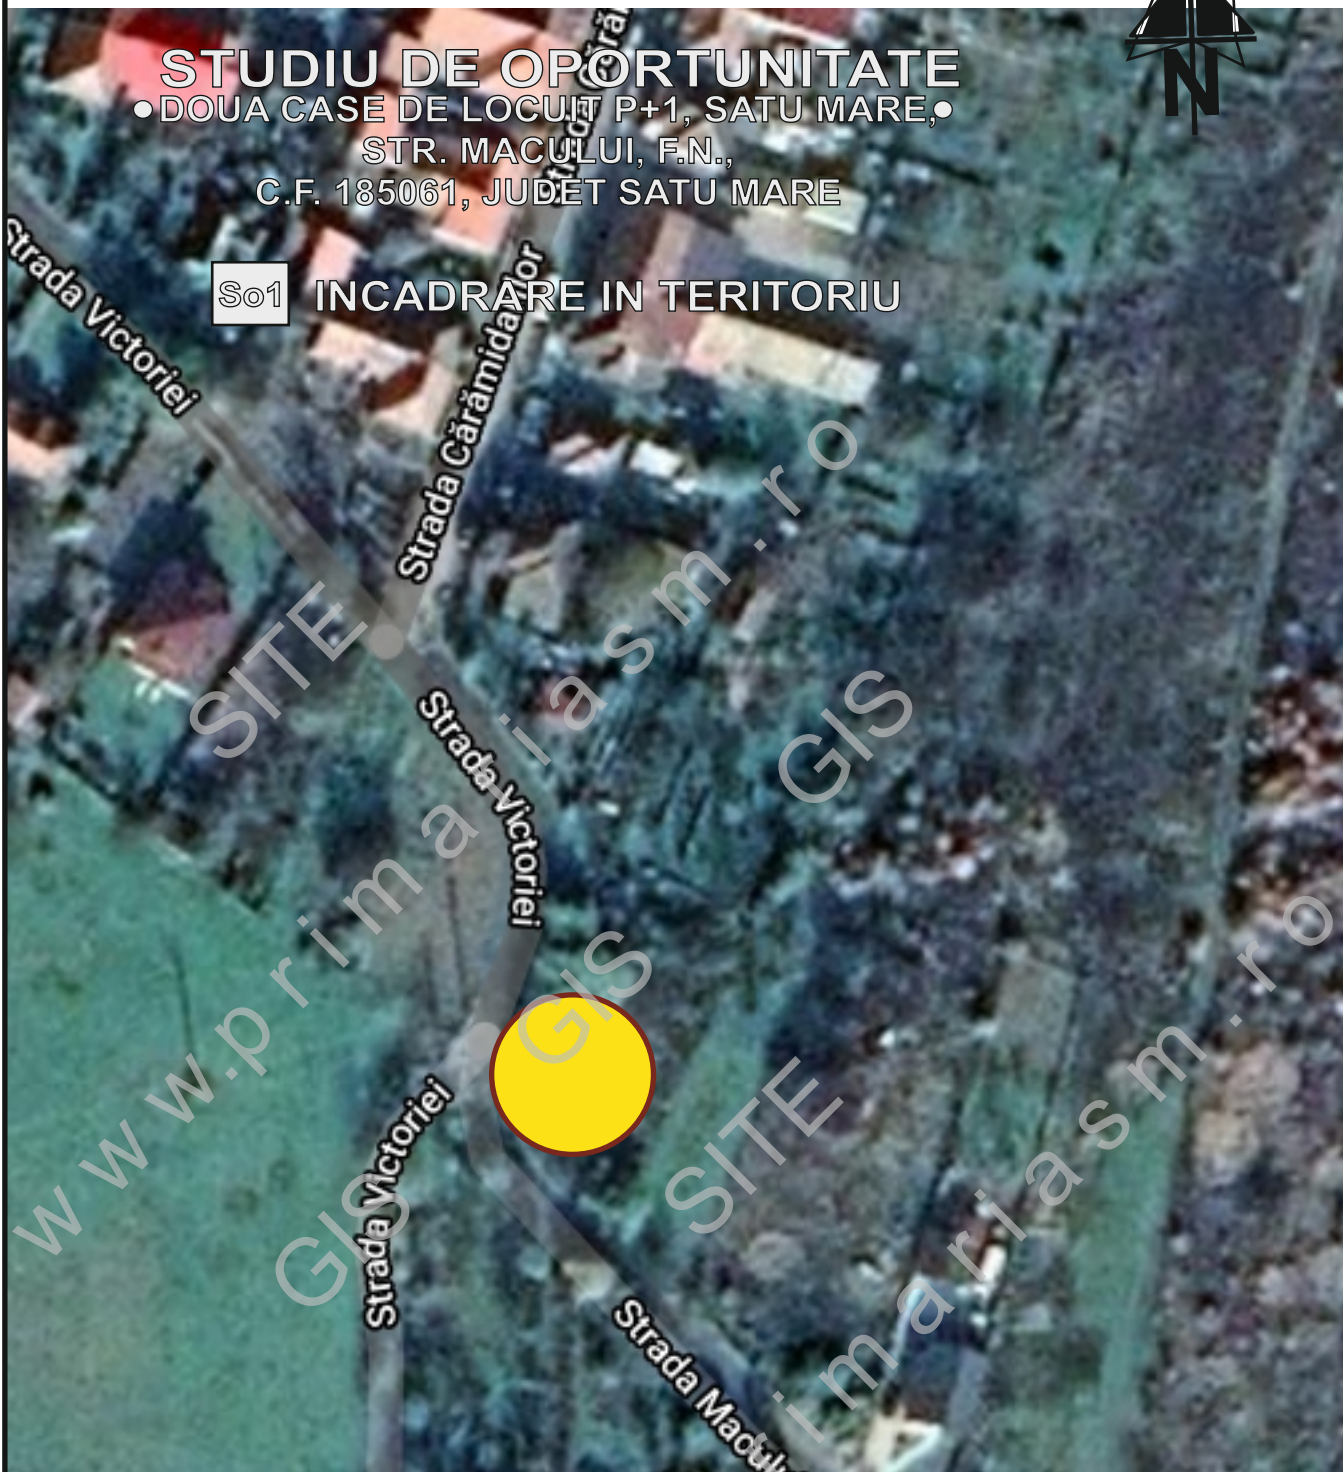

AMPLASAMENT STUDIAT



2021 © www.kstl.ro

PROIECTANT:  SMART ARHINOVA STUDIO S.R.L. Satu Mare, str. Simion Barnutiu, nr. 14 CIF: 35779710, NORC: J30/259/2016 0743 015808, 0743015799, 0261 710696 www.kstl.ro, office@kstl.ro			BENEFICIAR: BRETAN BIANCA BRETAN DANIEL MIRCEA		PROIECT NR.: 97/ 2021
	NUME	SEMNATURA	SCARA	TITLU PROIECT: STUDIU DE OPORTUNITATE DOUA CASE DE LOCUIT P+1, SATU MARE, STR. MACULUI, F.N., C.F. 185061, JUD. SATU MARE	FAZA: S.O.
SEF PROIECT	Arh. ILEA GHEORGHE			TITLU PLANSA: PLAN DE INCADRARE	PLANSA NR.: So1
PROIECTAT	Arh. ILEA CASANDRA		IUNIE 2021		
DESENAT	Arh. ILEA CASANDRA				