


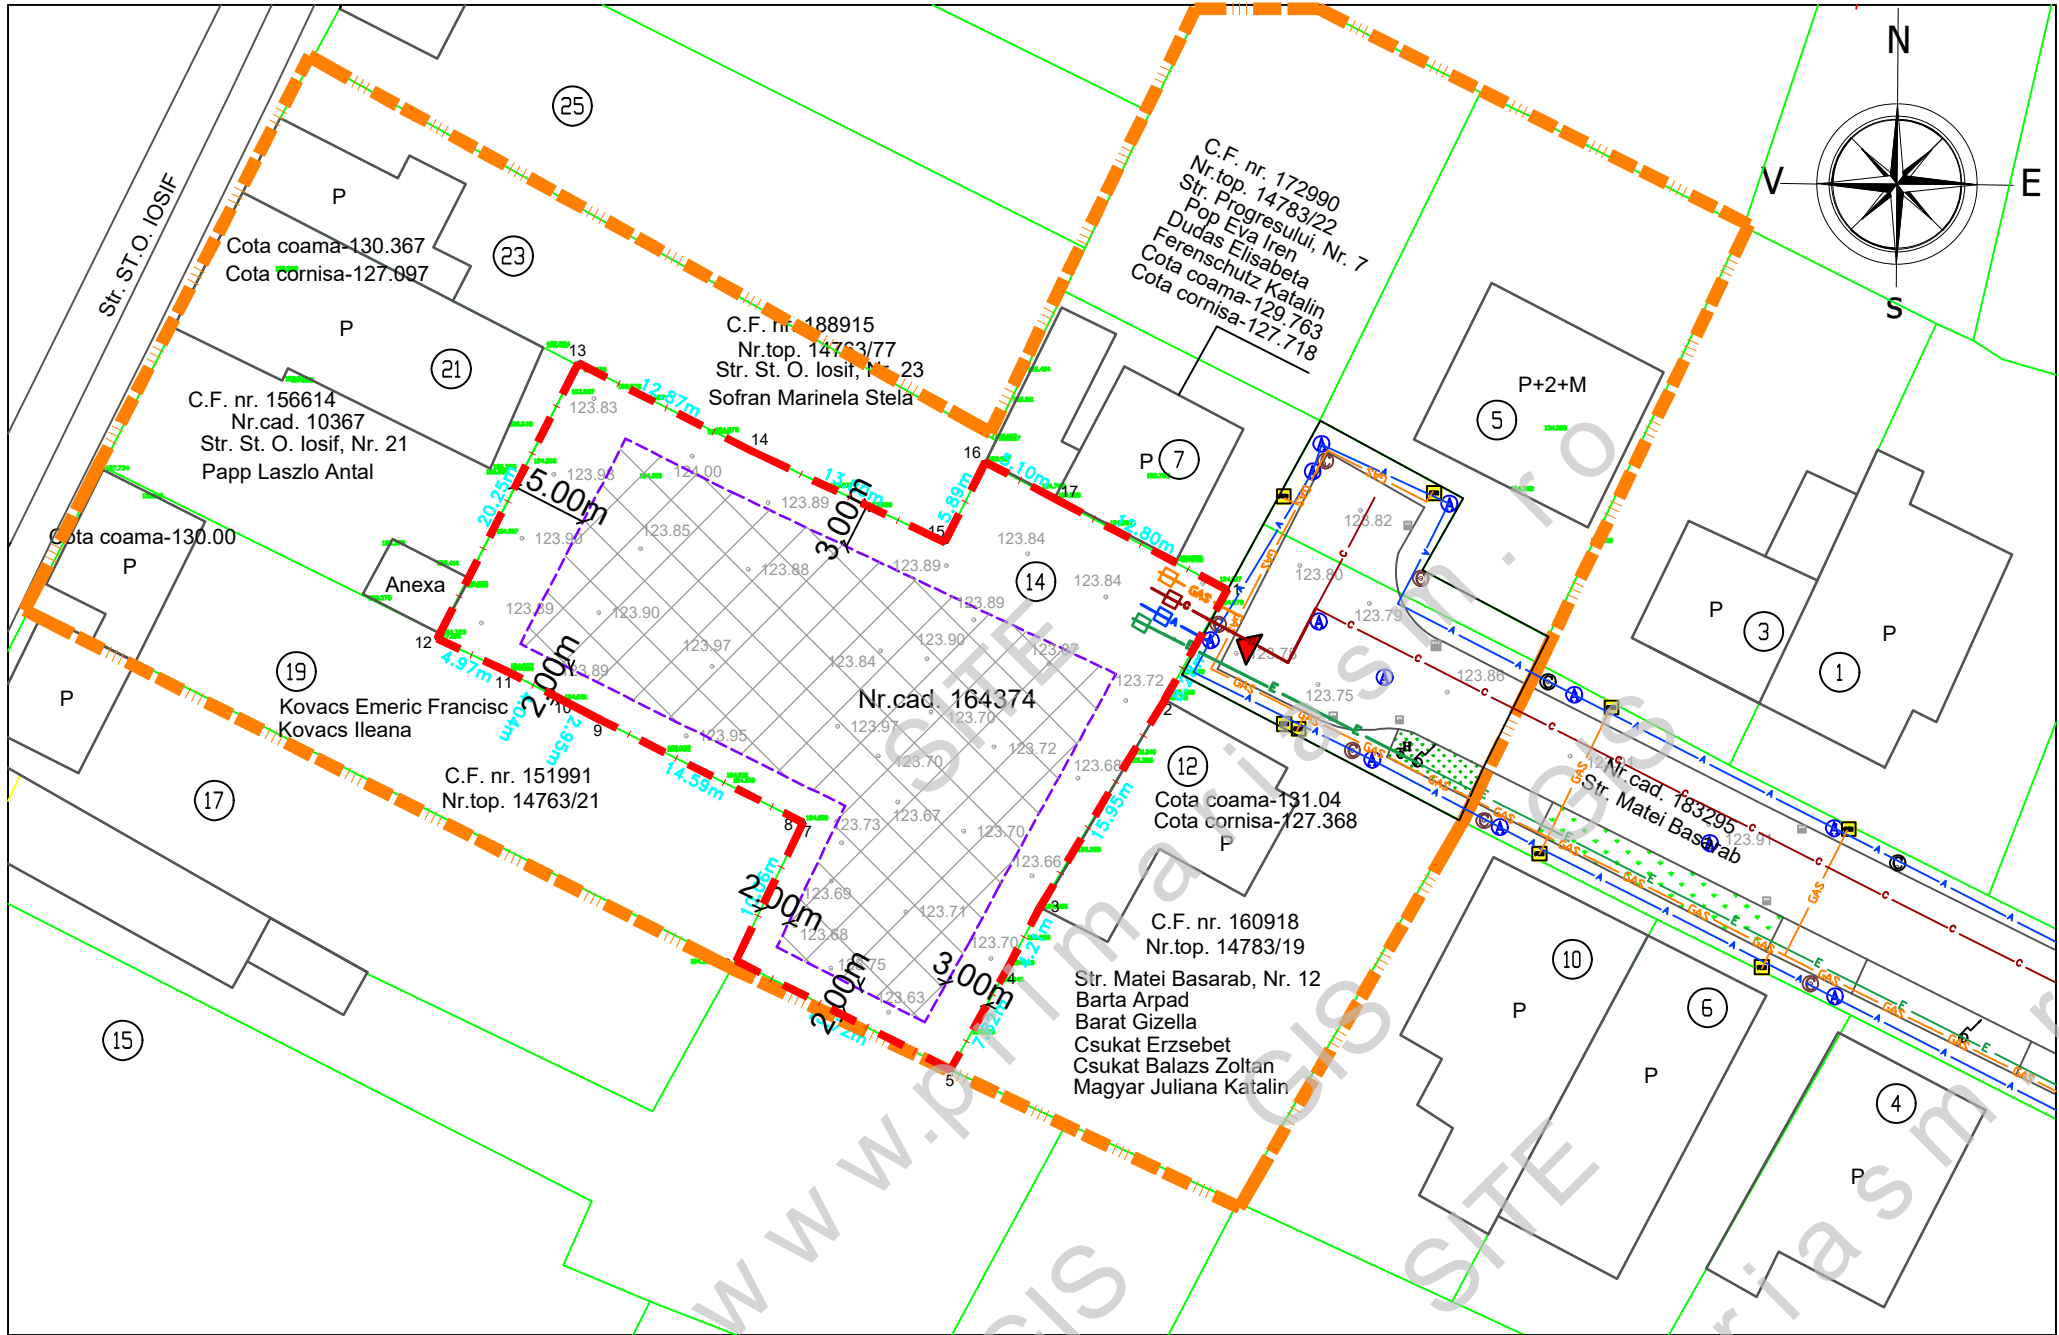

PLAN URBANISTIC ZONAL

CASA DE LOUIT ÎN MUN. SATU MARE,
STRADA MATEI BASARAB, NR.14,
NR. CAD.164374, JUD. SATU MARE

ECHIPARE EDILITARA

LEGENDA:

- LIMITE:**
- LIMITA ZONA STUDIATA
 - LIMITA DE PROPRIETATE BENEFICIAR
si ZONA PROPU S A FI REGLEMENTATA
 - LIMITA PARCELE EXISTENTE
 - LIMITA ZONEI EDIFICABILE
- ZONIFICARE:**
- CONSTRUCTII EXISTENTE
 - ACCES EXISTENT / PROPU S
 - ZONA EDIFICABILA
- ECHIPARE EDILITARA:**
- STALP ELECTRIC EXISTENT
 - RETEA DE ELECTRICITATE EXISTENTA L.E.A. 0,4 kV
 - RETEA DE GAZE NATURALE EXISTENTA
 - RETEA DE APA EXISTENTA
 - RETEA DE CANALIZARE EXISTENTA
 - BRANSAMENT ELECTRIC PROPU S
 - BRANSAMENT DE GAZE NATURALE PROPU S
 - BRANSAMENT DE APA PROPU S
 - RACORD DE CANALIZARE PROPU S

AD PAVI DINAMIC				beneficiar :	nr. proiect :
S.C. AD PAVI DINAMIC S.R.L.				SAROSI ROZALIA	375/2025
mun. Satu Mare str. C. Coposu nr. 2 et. 7 ap. 58/A, judetul Satu Mare E-mail: arhabitat2015@gmail.com				titlu proiect :	faza :
				P.U.Z. - CASA DE LOUIT ÎN MUN. SATU MARE, STRADA MATEI BASARAB, NR.14, NR. CAD.164374, JUD. SATU MARE	P.U.Z.
				plansa :	nr. plansa :
				ECHIPARE EDILITARA	Ed-01
SEF PROIECT	NUME	SEMNATURA	scara :		
PROIECTAT	ing.KELEMEN ANDRAS		1/500		
DESENAT	FORIZS TUNDE		iunie 2025		