


PLAN URBANISTIC ZONAL

CASA DE LOCUIT ÎN MUN. SATU MARE,
STRADA MATEI BASARAB, NR.14,
NR. CAD.164374, JUD. SATU MARE

ILUSTRARE URBANISTICA

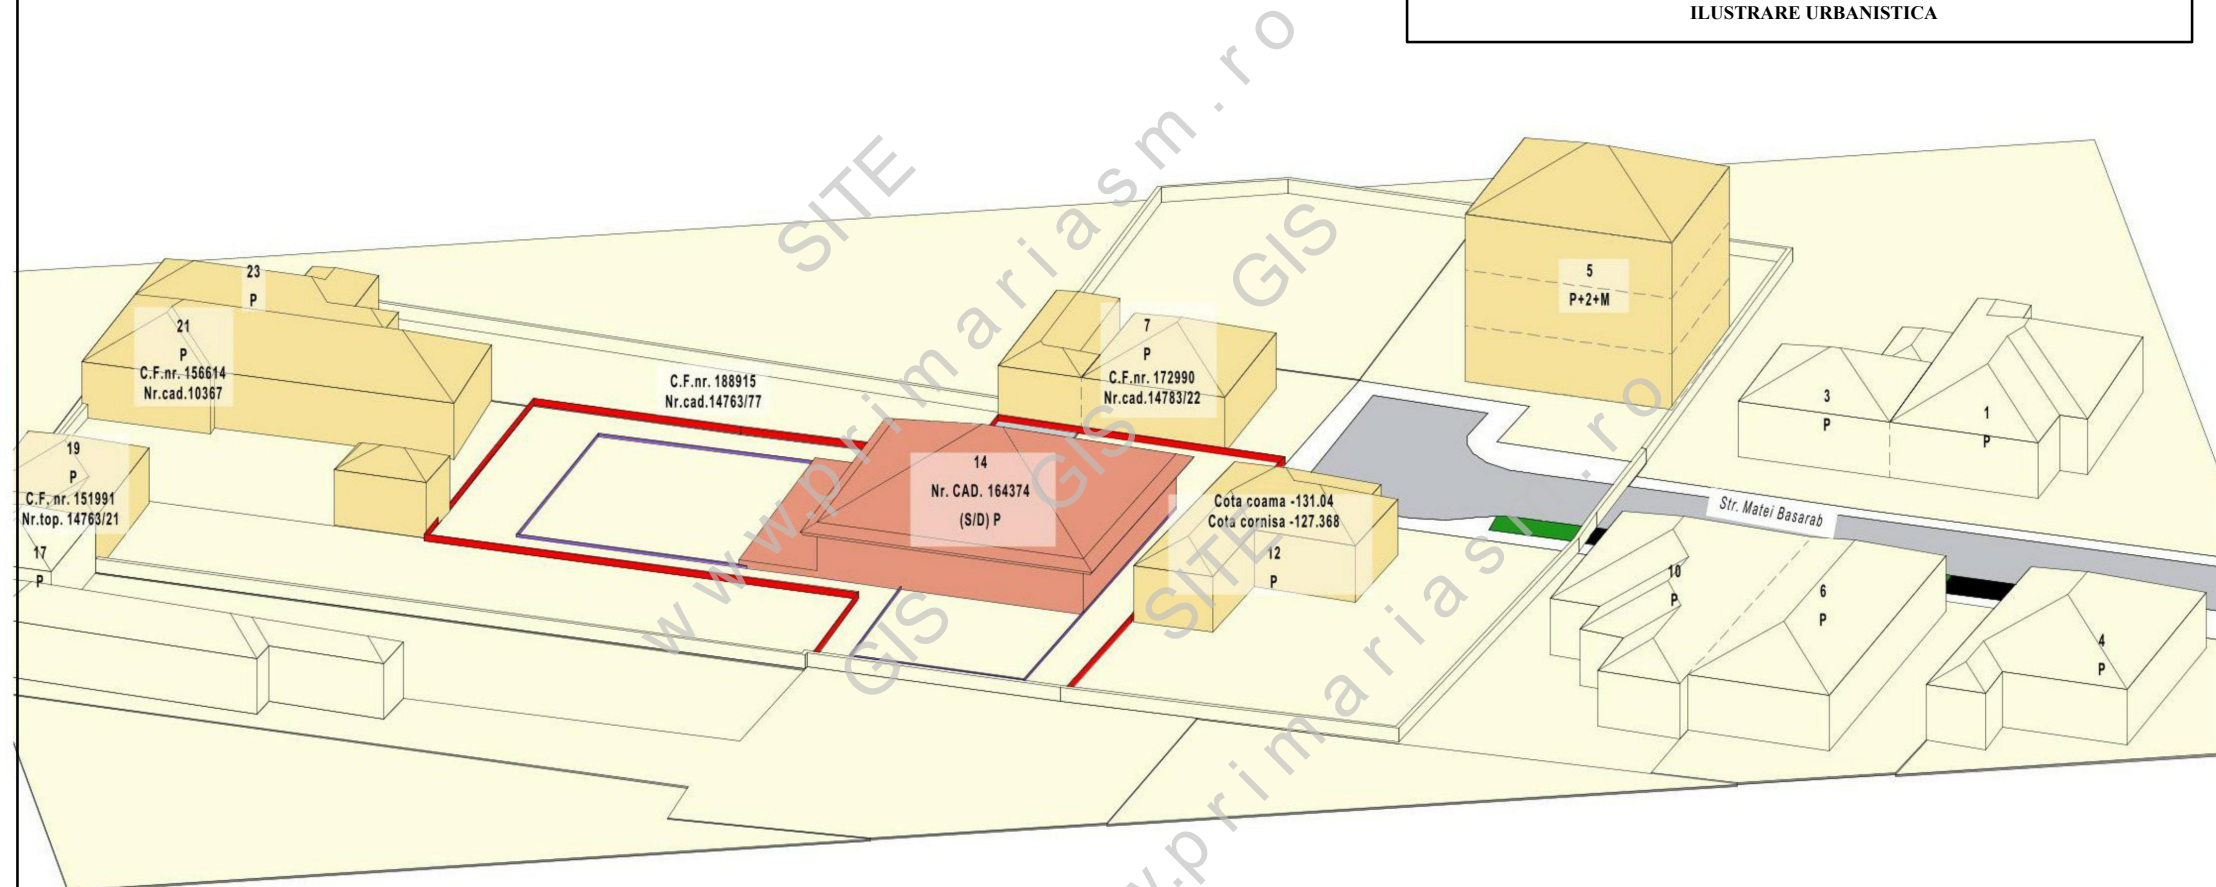

S.C. AD PAVI DINAMIC S.R.L.

mun. Satu Mare str. C. Coposu nr. 2 et. 7 ap. 58/A, judetul Satu Mare
E-mail: arhabitat2015@gmail.com

beneficiar :

SAROSI ROZALIA

nr. proiect :

375/2025

SEF PROIECT	arh.IUORAS VIOLETA
PROIECTAT	arh.IUORAS VIOLETA
DESENAT	FORIZS TUNDE

NUME	SEMNATURA
arh.IUORAS VIOLETA	
arh.IUORAS VIOLETA	
FORIZS TUNDE	

scara :	1/500
data :	iunie 2025

titlu proiect :	P.U.Z. - CASA DE LOCUIT ÎN MUN. SATU MARE, STRADA MATEI BASARAB, NR.14, NR. CAD.164374, JUD. SATU MARE
plansa :	ILUSTRARE URBANISTICA

faza :	P.U.Z.
nr. plansa :	U-04