


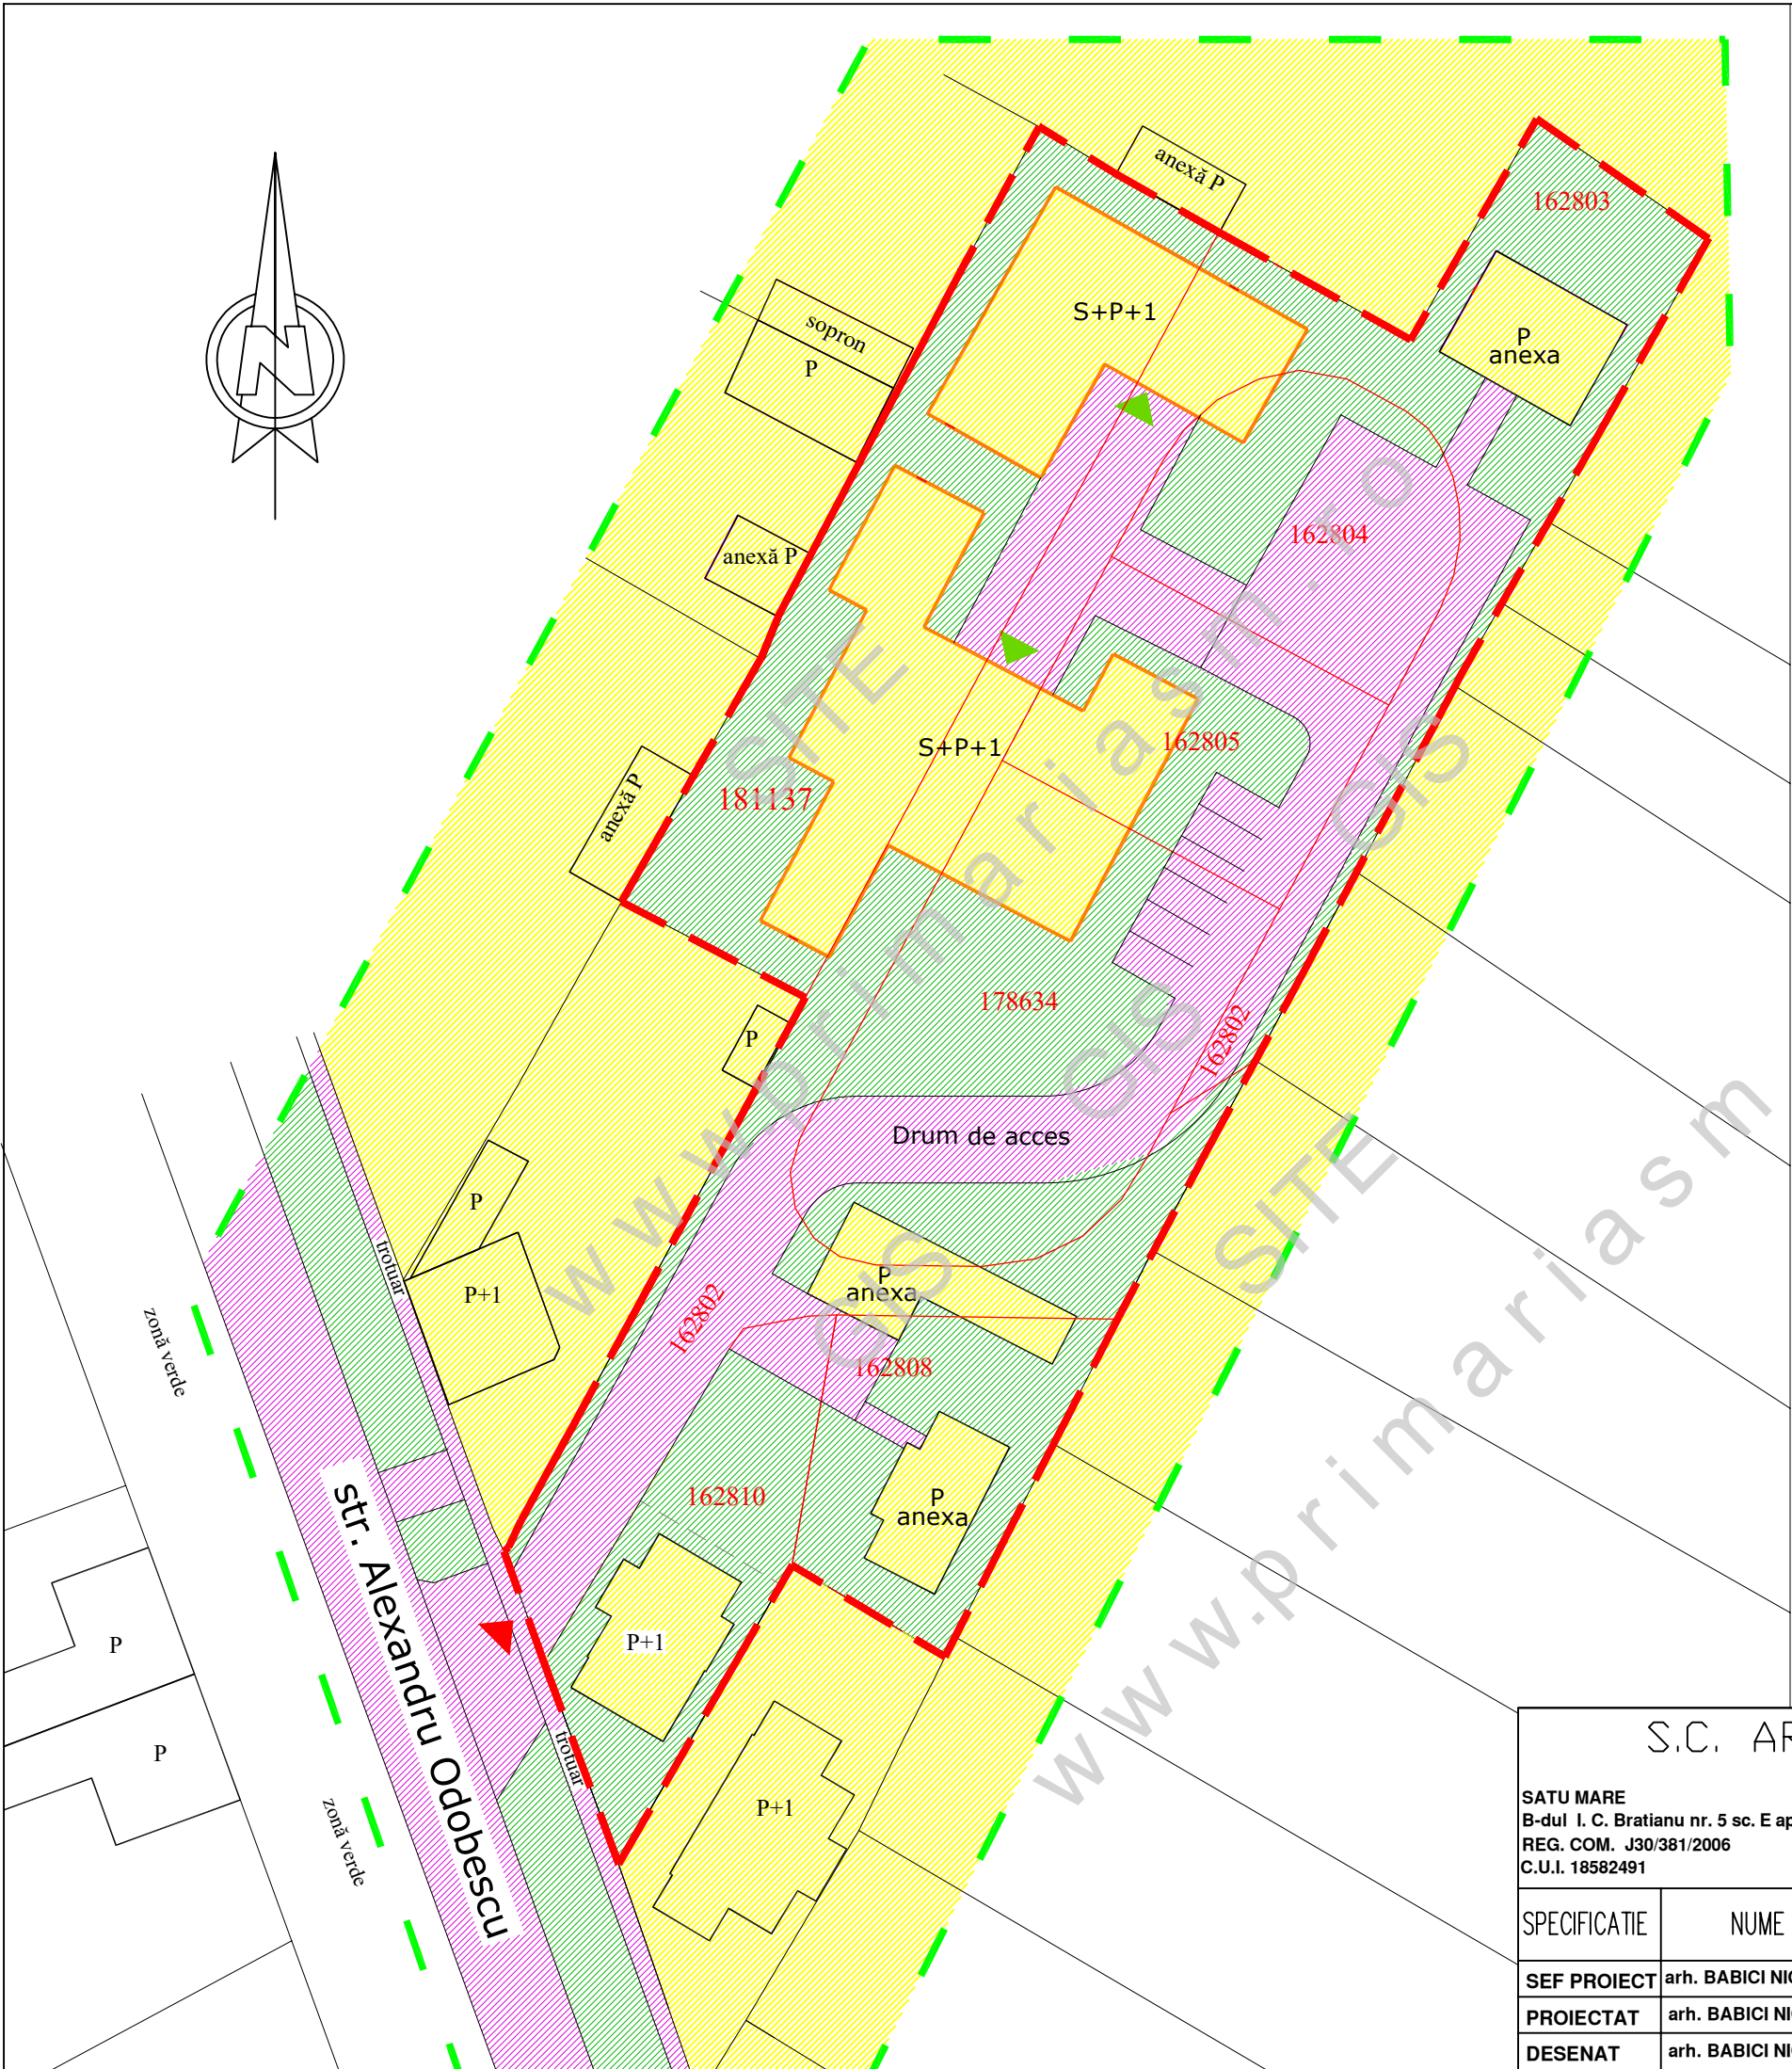

PLAN URBANISTIC ZONAL

ELABORARE P.U.Z. PENTRU
CONSTRUIRE ANSAMBLU REZIDENTIAL "SVEDA"
MUN.SATU MARE-STR. ALEXANDRU ODOBESCU 7

MOBILARE

LEGENDA

- Limita zonei studiate
- Teren beneficiar
- Construcții existente
- Construcții propuse

ZONIFICARE

- ZONA DE LOCUINTE SI SERVICII
- ZONA PENTRU CAI DE COMUNICATIE
- ZONA SPATII VERZI

BILANT TERITORIAL	mp
ZONA LOCUINTE	1471.75
ZONA PENTRU CAI DE COMUNICATIE RUTIERA / PIETONALA	1205.00
ZONA SPATII VERZI	1528.25
TOTAL	4205.00

POT propus = 35,00%
CUT propus = 0,7
Suprafață totala teren = 4205.00 m²

S.C. ARHING S.R.L.				Beneficiar:	
SATU MARE B-dul I. C. Bratianu nr. 5 sc. E ap. 43 REG. COM. J30/381/2006 C.U.I. 18582491				SC SVD BAU SRL	
Tel. 0361-809080 0745654884 e-mail : arhing @ rdsmail.ro				Titlu proiect	
				CONSTRUIRE ANSAMBLU REZIDENTIAL "SVEDA" MUN.SATU MARE-STR. ALEXANDRU ODOBESCU 7	
SPECIFICATIE		NUME	SEMNATURA	PLAN DE SITUATIE MOBILARE	
SEF PROIECT		arh. BABICI NICOLAE			
PROIECTAT		arh. BABICI NICOLAE			
DESENAT		arh. BABICI NICOLAE			
				SCARA: 1:1000	
				MAR.2025	