

PLAN URBANISTIC ZONAL

INSTITUȚII ȘI SERVICII (IS) ȘI ZONA DE LOCUIT
ÎN ZONA STR. ODOREULUI,
NR CAD. 164848, MUNICIPIUL SATU MARE

ECHIPARE EDILITARE - REGLEMENTARI

LEGENDA:

● LIMITE:


- LIMITA ZONEI STUDIATA
- LIMITA DE PROPRIETATE BENEFICIAR ȘI ZONA PROPUȘA A FI REGLEMENTATA
- LIMITA PARCELE EXISTENTE

● ZONIFICARE:

- CONSTRUCTII ÎN CURS DE EXECUTIE
- ZONA EDIFICABILA
- ▲ ACCESE PROPUȘE

● ECHIPARE EDILITARE:

- REȚEA DE ELECTRICITATE EXISTENTA
- REȚEA DE APA EXISTENTA
- REȚEA DE CANALIZARE EXISTENTA
- REȚEA DE GAZE NATURALE EXISTENTA
- REȚEA DE ELECTRICITATE EXISTENTA
- REȚEA DE APA PROPUSA
- REȚEA DE CANALIZARE PROPUSA
- REȚEA DE GAZE NATURALE PROPUSA

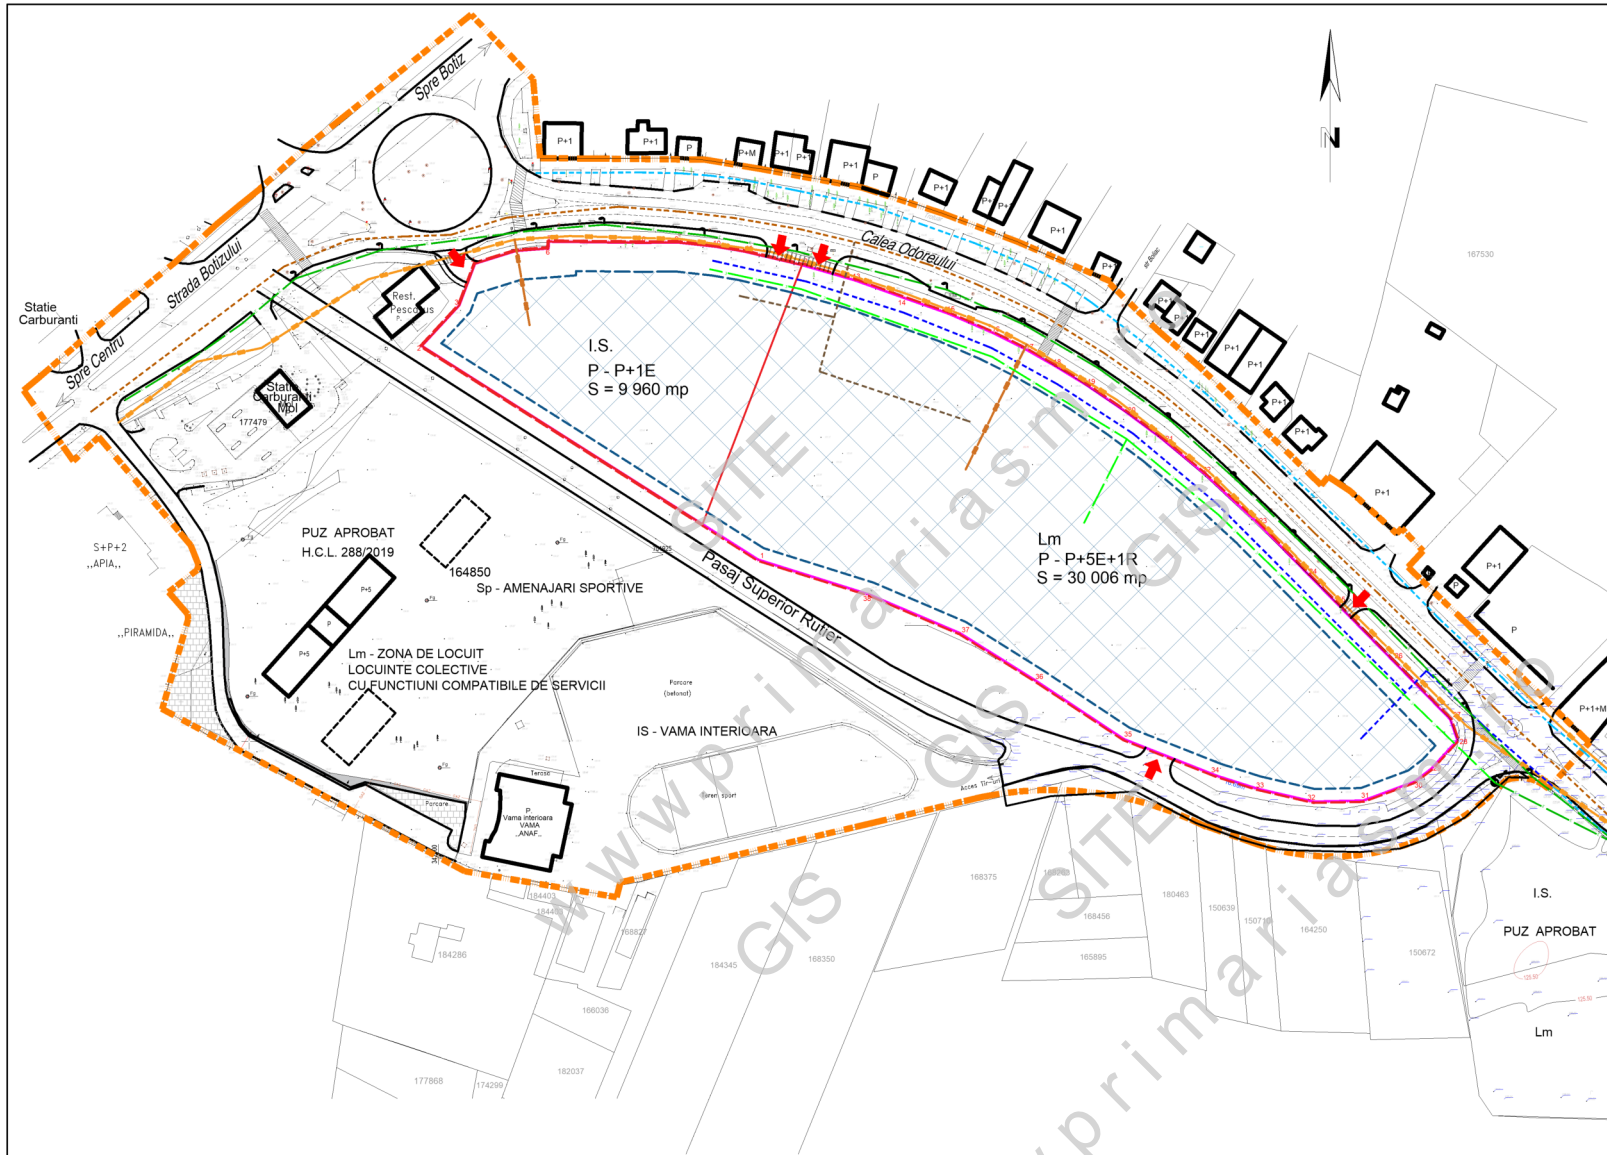

S.C. ARHABITAT 2015 S.R.L. Str. C. Coposu nr.2, et.7, ap.58/b Satu Mare E-mail: satumare@arhidinamic.ro				S.C. ZWEIBAU S.R.L. SATU MARE		nr. proiect : 179 / 2022
SEF PROIECT	arh. IULIANA VIOLETA	SEMNATURA	1/1500	titlu proiect : P.U.Z. - INSTITUȚII ȘI SERVICII (IS) ȘI ZONA DE LOCUIT ÎN ZONA STR. ODOREULUI, NR CAD. 164848, MUNICIPIUL SATU MARE		scara: P.U.Z.
PROIECTAT	ing. KELEMEN ANDRAS		data:	planșă : ECHIPARE EDILITARA		nr. planșă : Ed 01
DESENAT	FORIȘS TUNDE		ian. 2024			