


PLAN URBANISTIC ZONAL

ZONA DE LOCUIT- VILA P+1E CU 4 APARTAMENTE
IN MUN. SATU MARE, STRADA OLTULUI NR. 6,
JUD. SATU MARE

ECHIPARE EDILITARA - REGLEMENTARI

LEGENDA:

- LIMITE:**
- LIMITA ZONA STUDIATA
 - LIMITA DE PROPRIETATE BENEFICIAR SI ZONA PROPU SA FI REGLEMENTATA
 - LIMITA PARCELE EXISTENTE
- ZONIFICARE:**
- CONSTRUCTII EXISTENTE
 - ZONA EDIFICABILA, CU REGIM DE INALTIME PROPU SA (S/D)P - (S/D)P+1
 - ALINIAMENT / RETRAGERI PROPU SE
 - ACCES EXISTENT / PROPU S
- ECHIPARE EDILITARA:**
- PT POST DE TRANSFORMARE EXISTENTA
 - PG PUNC GOSPODARESC EXISTENT
 - RETEA DE ELECTRICITATE EXISTENTA
 - RETEA DE GAZE NATURALE EXISTENTA
 - RETEA DE APA EXISTENTA
 - RETEA DE CANALIZARE EXISTENTA

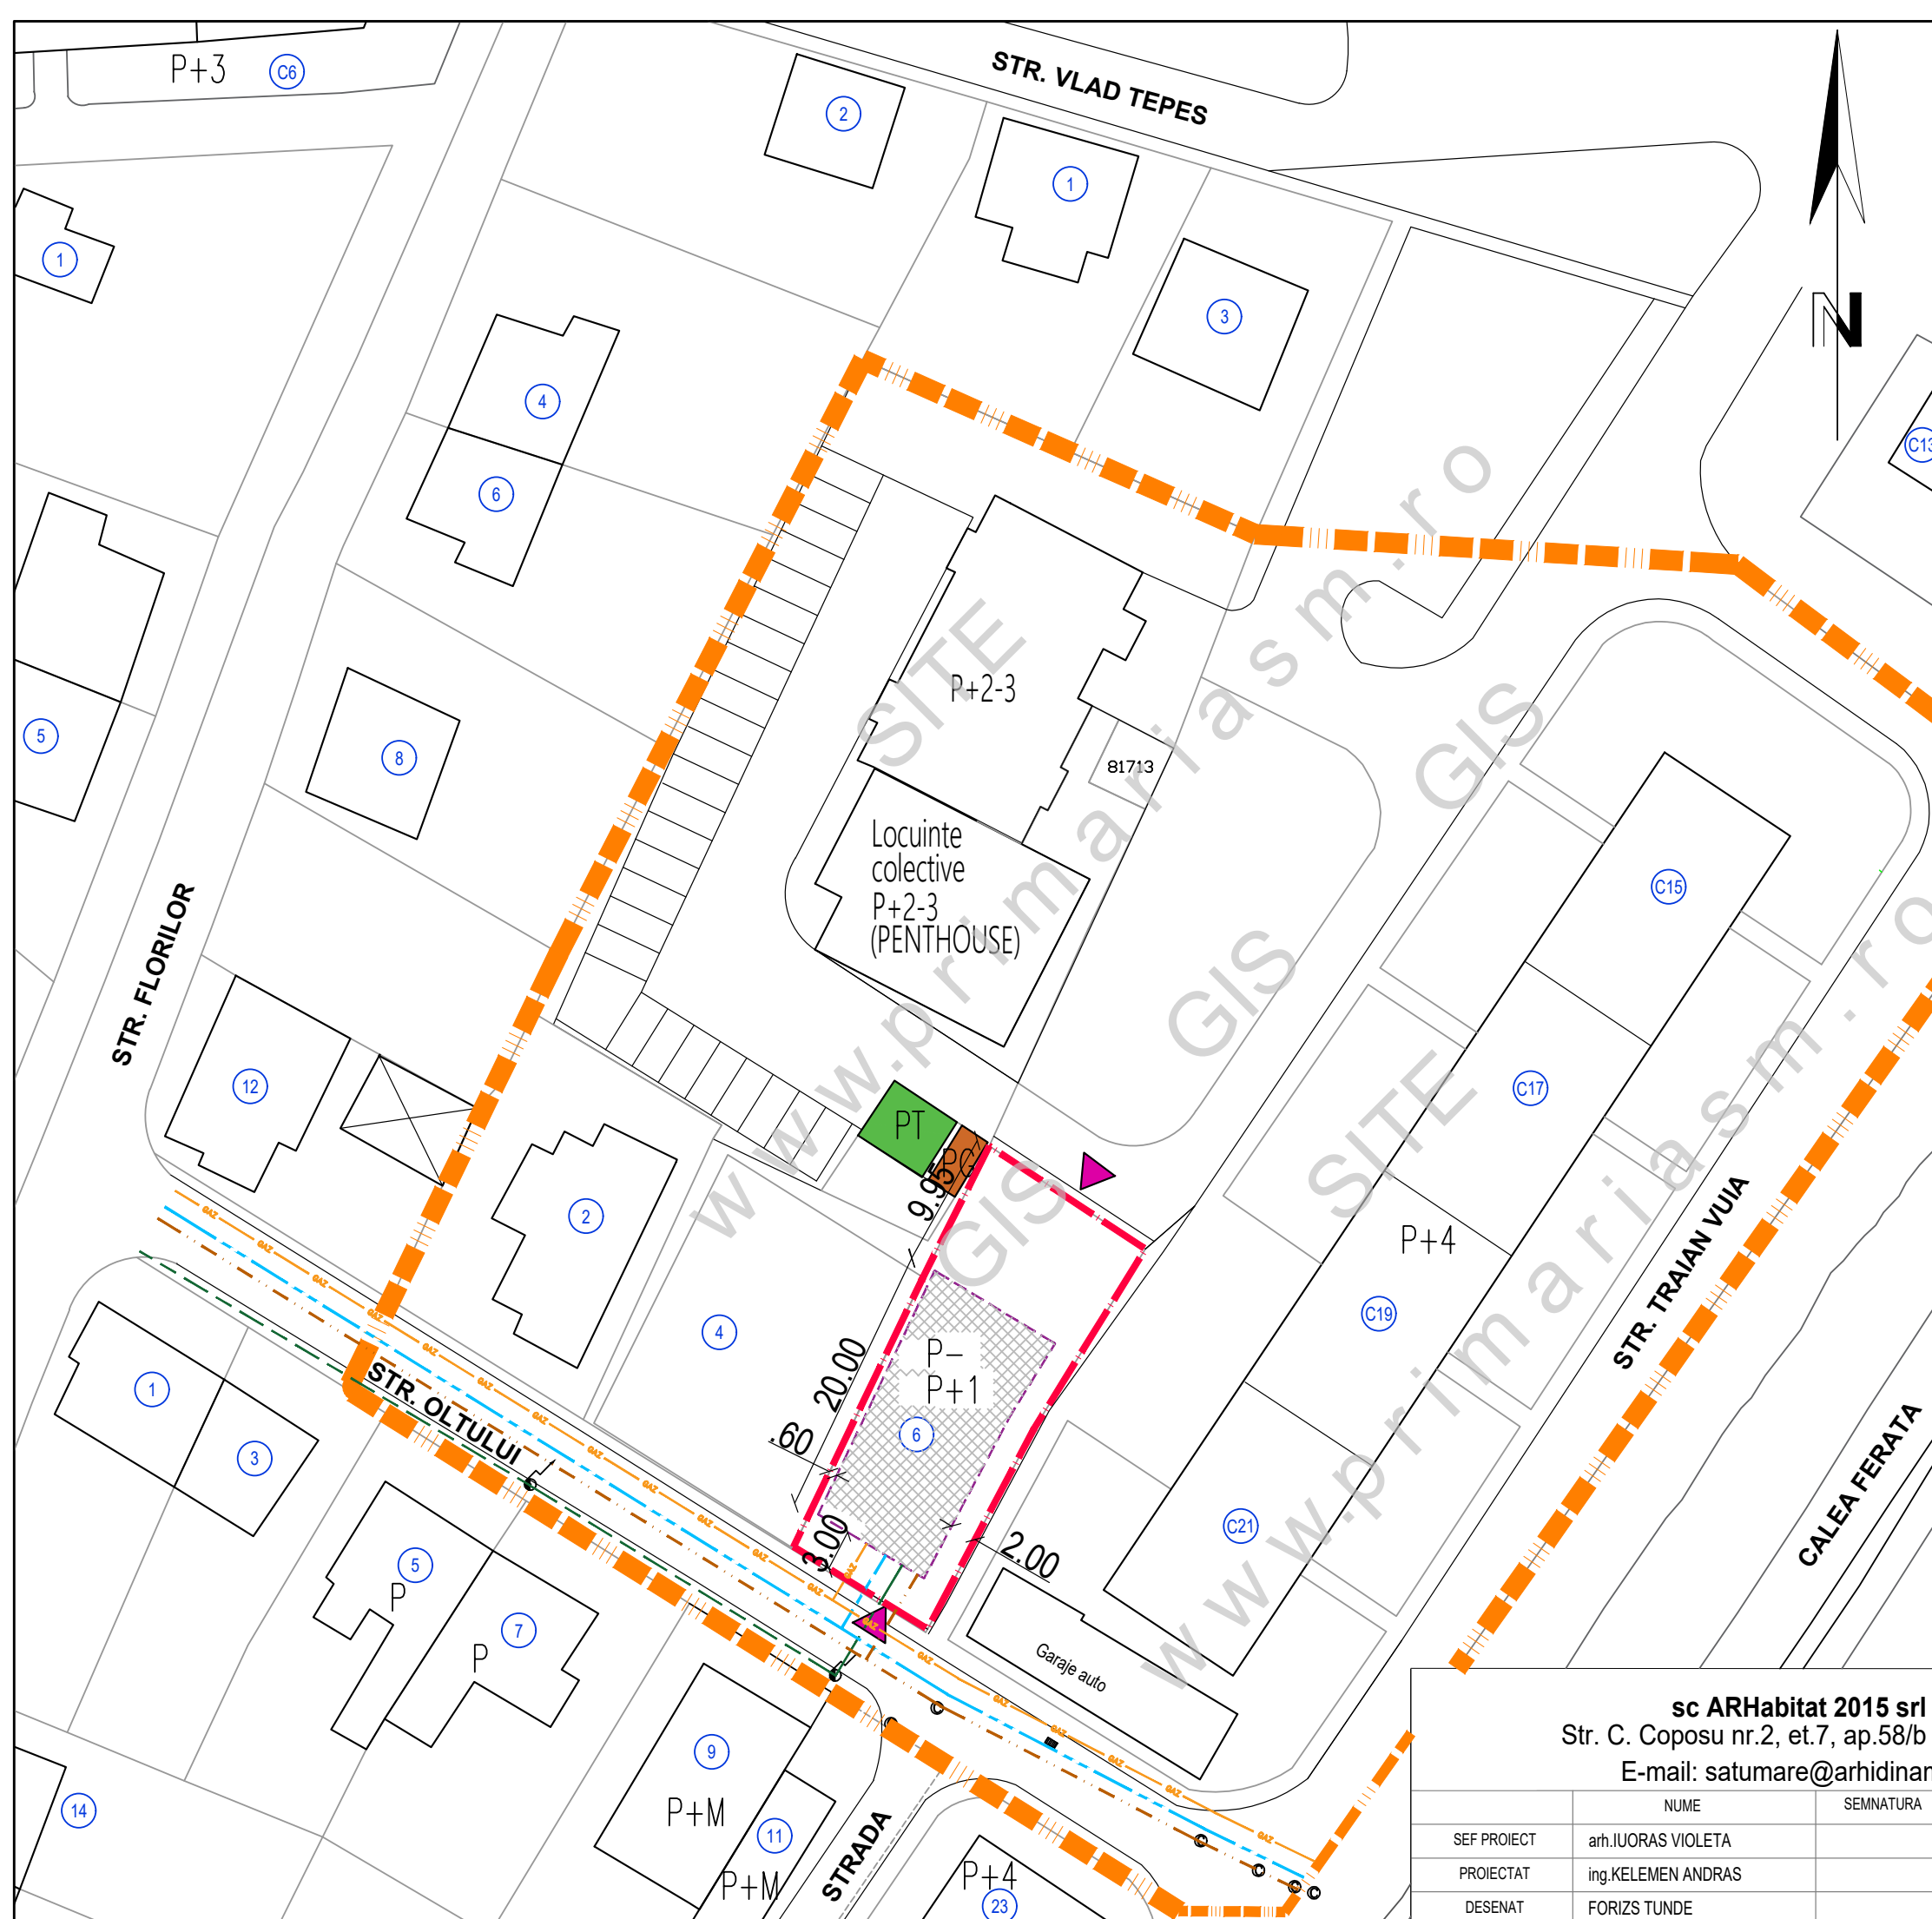

sc ARHabitat 2015 srl Str. C. Coposu nr.2, et.7, ap.58/b Satu Mare E-mail: satumare@arhidinamic.ro			beneficiar:	S.C. SPIMHOOD 11 S.R.L. SATU MARE	nr. proiect:	229 / 2021
SEF PROIECT	arh.IUORAS VIOLETA	SEM NATURA	scara:	1/500	titlu proiect:	P.U.Z. - ZONA DE LOCUIT- VILA P+1E CU 4 APARTAMENTE IN MUN. SATU MARE, STRADA OLTULUI NR. 6, JUD. SATU MARE
PROIECTAT	ing.KELEMEN ANDRAS		data:	sept. 2021	faza:	P.U.Z.
DESENAT	FORIZS TUNDE				plansa:	ECHIPARE EDILITARA - REGLEMENTARI
					nr. plansa:	Ed 01