


PLAN URBANISTIC ZONAL

ZONA DE LOCUIT- VILA P+1E CU 4 APARTAMENTE
IN MUN. SATU MARE, STRADA OLTULUI NR. 6,
JUD. SATU MARE

ECHIPARE EDILITARA - REGLEMENTARI

LEGENDA:

- LIMITE:**
- LIMITA ZONA STUDIATA
 - LIMITA DE PROPRIETATE BENEFICIAR SI ZONA PROPUASA A FI REGLEMENTATA
 - LIMITA PARCELE EXISTENTE
- ZONIFICARE:**
- CONSTRUCTII EXISTENTE
 - ZONA EDIFICABILA, CU REGIM DE INALTIME PROPUASA (S/D)P - (S/D)P+1
 - ALINIAMENT / RETRAGERI PROPUSE
 - ACCES EXISTENT / PROPUIS
- ECHIPARE EDILITARA:**
- PT POST DE TRANSFORMARE EXISTENTA
 - PG PUNC GOSPODARESC EXISTENT
 - RETEA DE ELECTRICITATE EXISTENTA
 - RETEA DE GAZE NATURALE EXISTENTA
 - RETEA DE APA EXISTENTA
 - RETEA DE CANALIZARE EXISTENTA

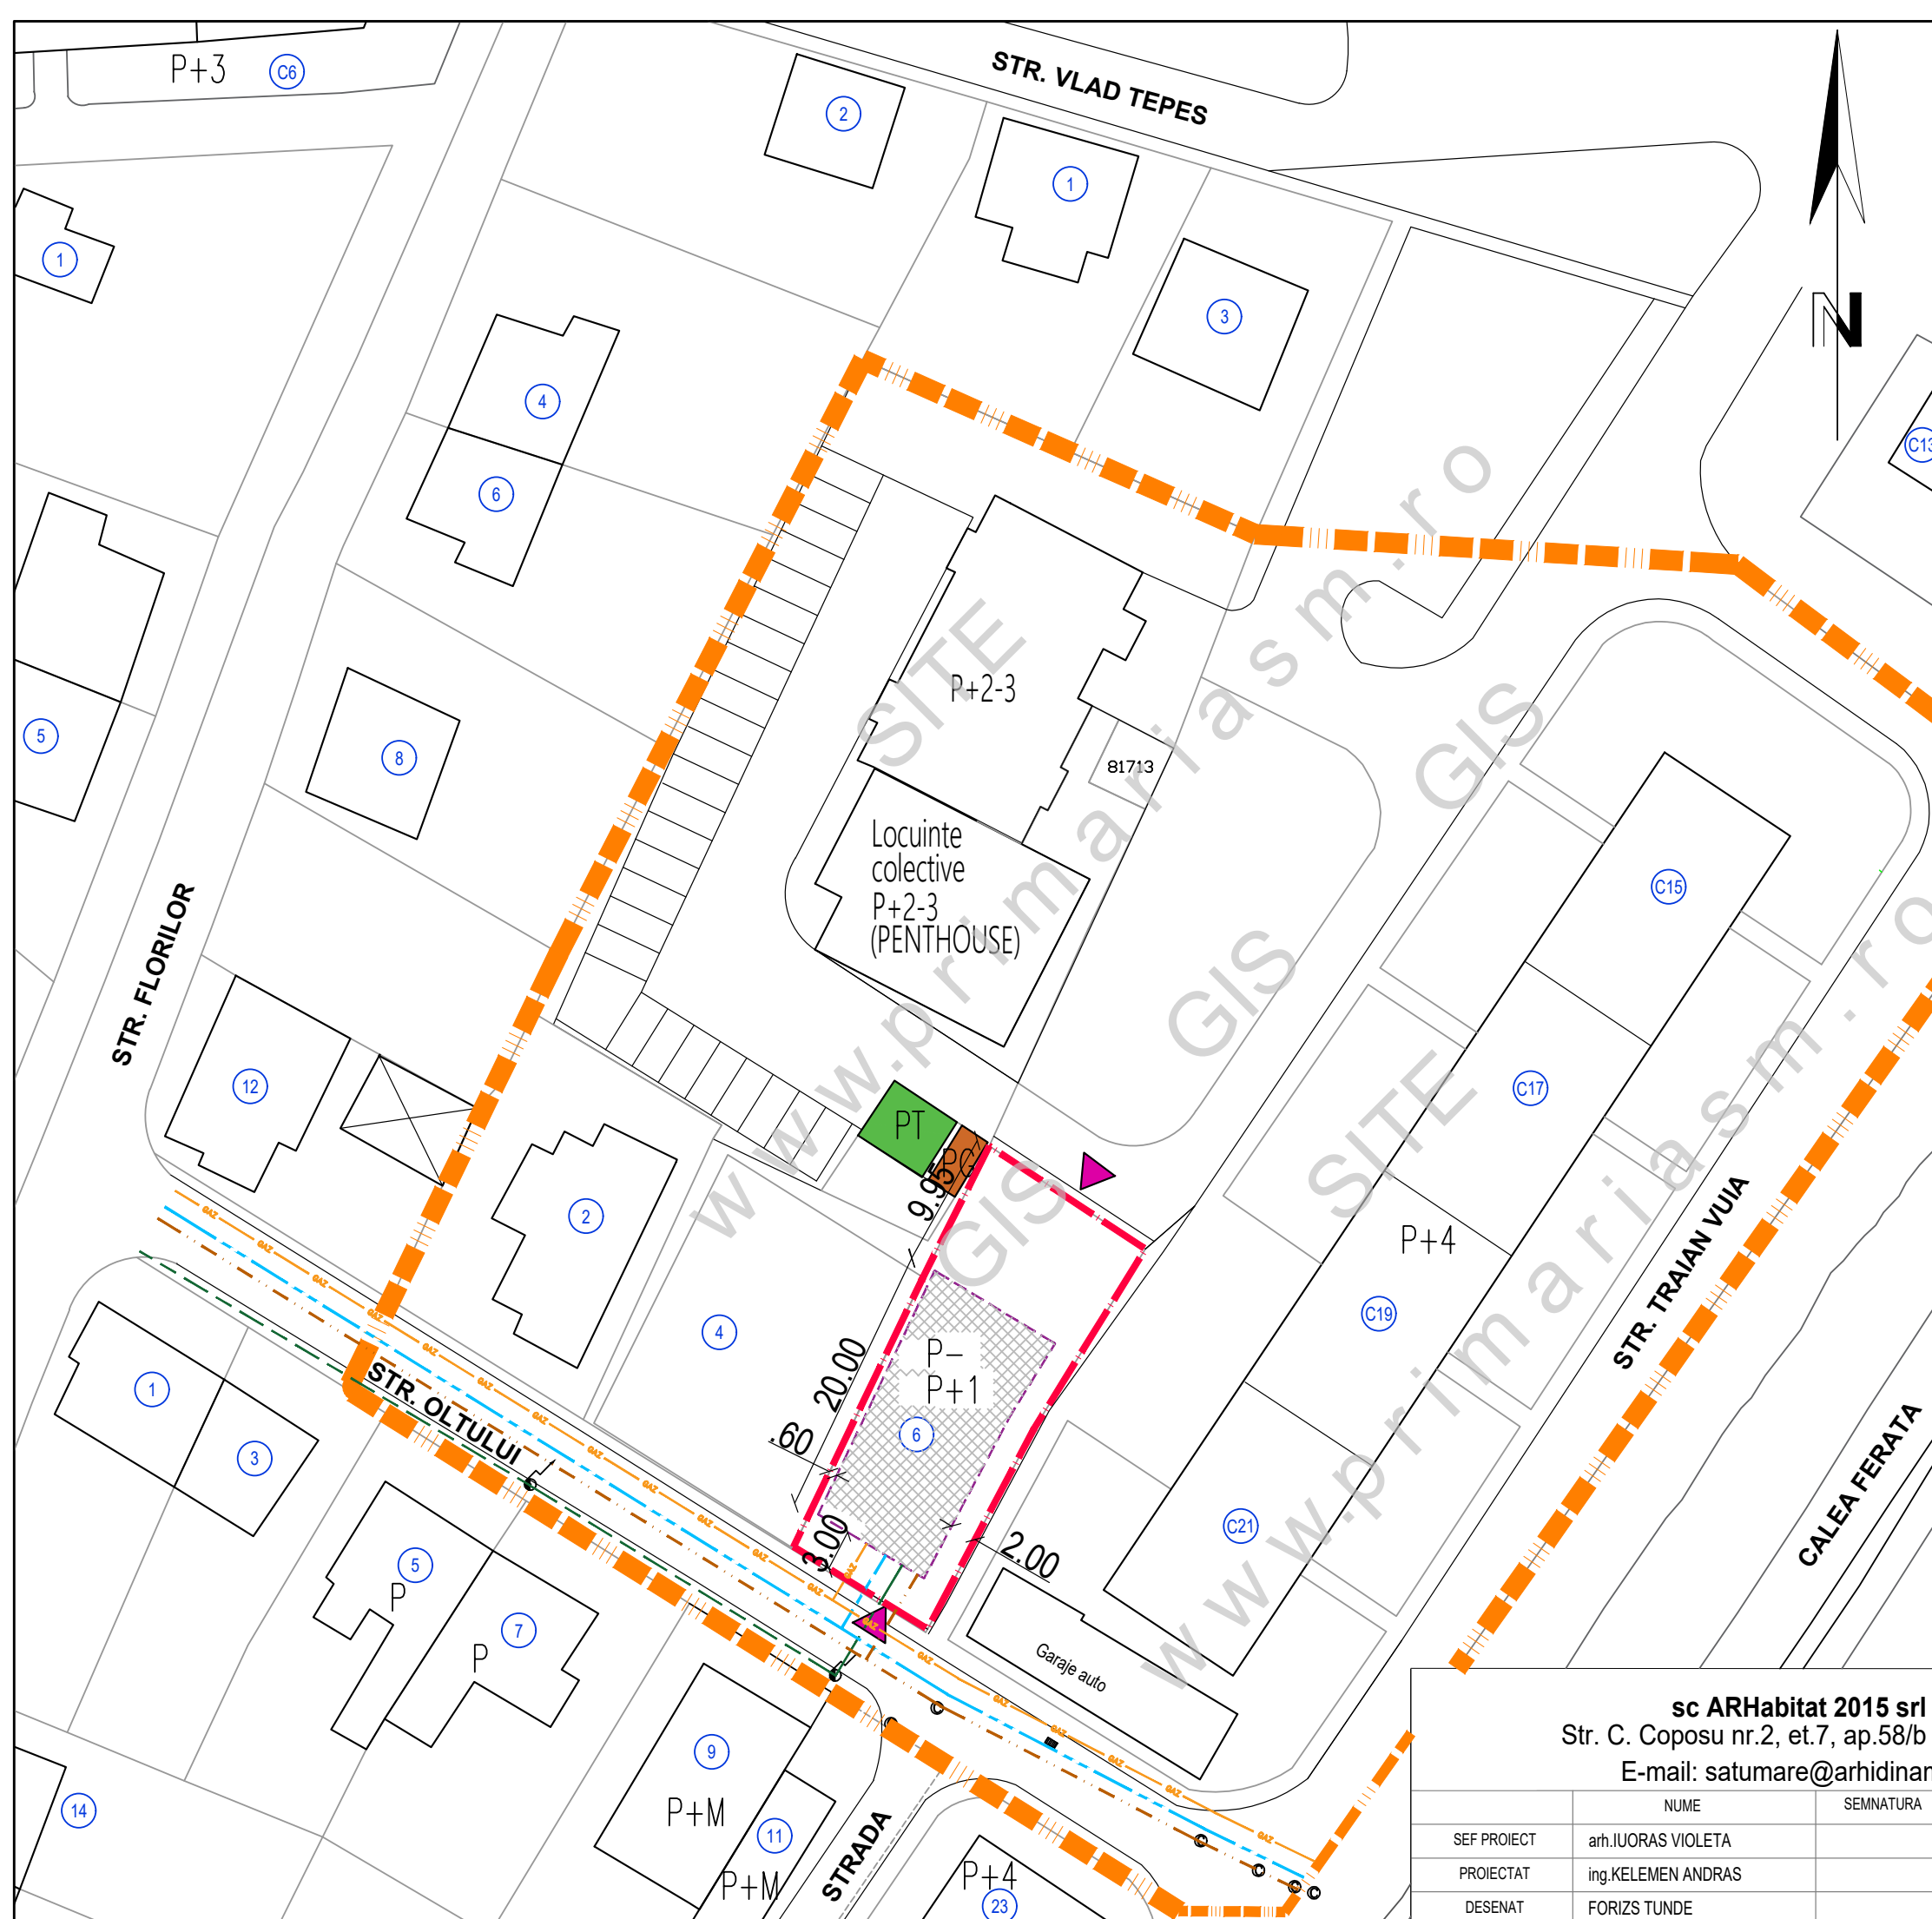

sc ARHabitat 2015 srl Str. C. Coposu nr.2, et.7, ap.58/b Satu Mare E-mail: satumare@arhidinamic.ro			beneficiar:	nr. proiect:
			S.C. SPIMHOOD 11 S.R.L. SATU MARE	229 / 2021
SEF PROIECT	NUME	SEMNATURA	scara:	titlu proiect:
arh.IUORAS VIOLETA			1/500	P.U.Z. - ZONA DE LOCUIT- VILA P+1E CU 4 APARTAMENTE IN MUN. SATU MARE, STRADA OLTULUI NR. 6, JUD. SATU MARE
PROIECTAT	ing.KELEMEN ANDRAS		data:	faza:
DESENAT	FORIZS TUNDE		sept. 2021	P.U.Z.
			plansa:	nr. plansa:
			ECHIPARE EDILITARA - REGLEMENTARI	Ed 01