

-PLAN URBANISTIC ZONAL-
ELABORARE SI APROBARE PUZ
CONSTRUIRE LOCUINTE COLECTIVE
E.1. REGLEMENTARI TEHNICO-
EDILITARE

LEGENDA :

Limite

- Limita zonei studiate
- Limită proprietăți existente
- Limită proprietate beneficiar
- Clădiri propuse
- Clădiri existente

Retele propuse


- E Retea electrica aeriana
- C Retea canalizare
- A Retea apa potabila
- G Retea gaz

Bransamente propuse

- e Bransament electric
- c Racord canalizare
- a Bransament apa potabila
- g Bransament gaz

Zone de protectie LEA 110KV

- Interdictie de construire

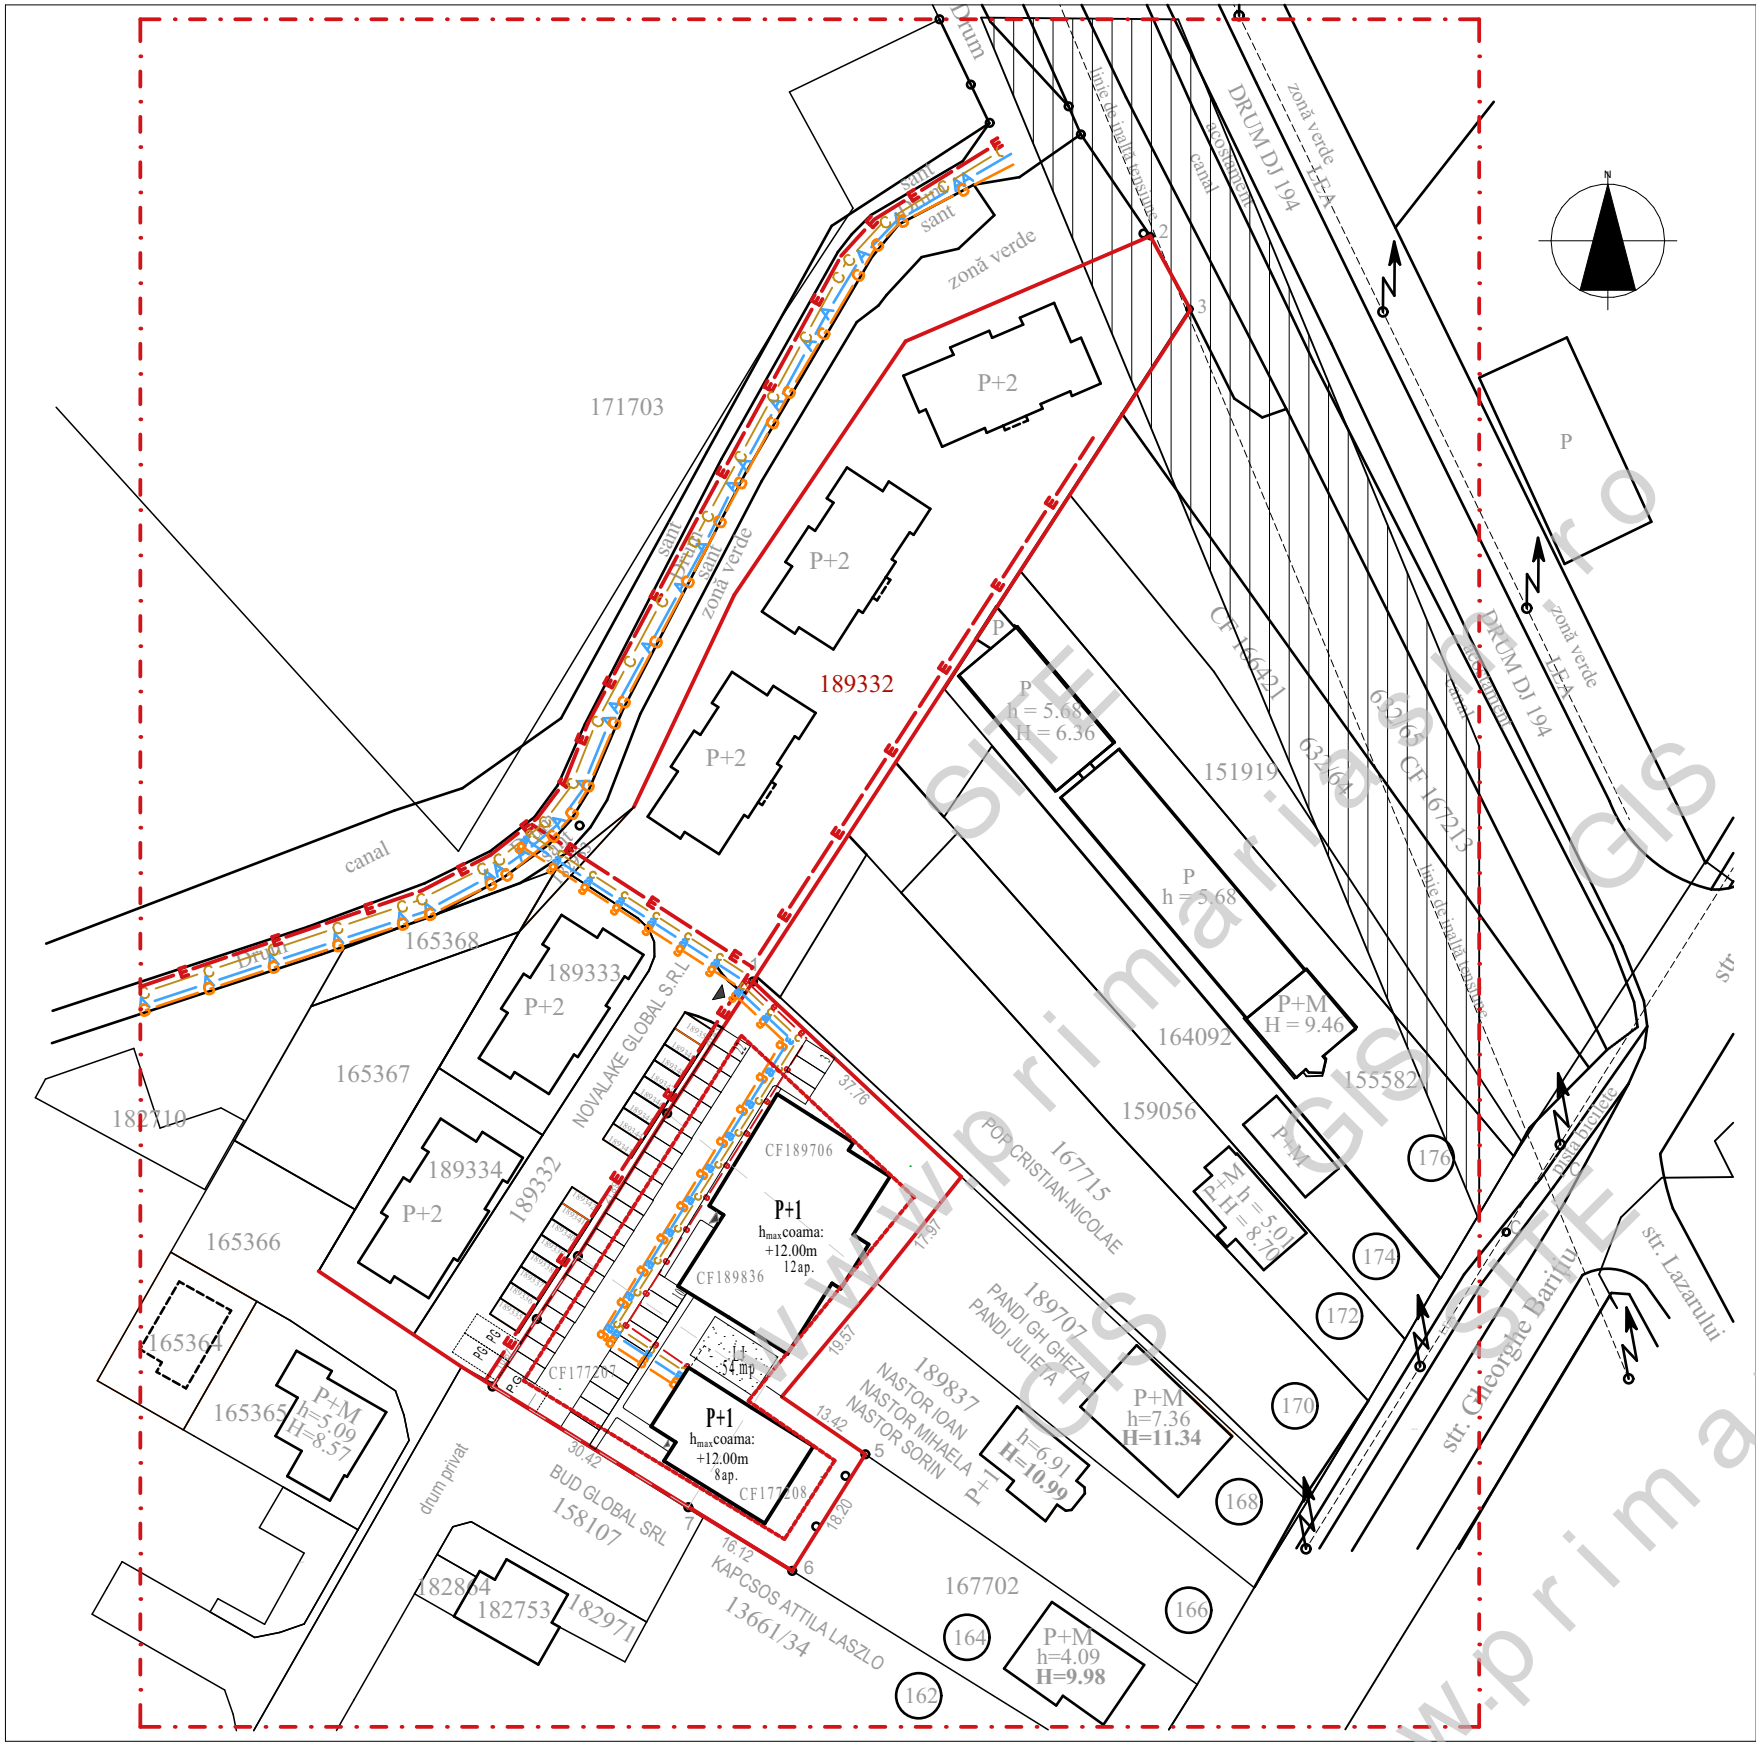

VERIFICATOR		NUME		SEMNTURA		CERINTA		REFERAT, NR. SI DATA			
SIGMA PROIECT S.A. SIGMA PROIECT S.A. SATU MARE STR. DECEBAL NR. 23 TEL: 714581, 714582; FAX: 714853 ORC J30/216/1991 COD UNIC R 644869				BENEFICIARI:				NOVALAKE GLOBAL S.R.L. MATES CLAUDIU FLAVIU MATES ANCA MIHAELA		NR. PROIECT 02-7703 00-2024	
				TITLU:				ELABORARE ȘI APROBARE PUZ CONSTRUIRE LĂCUINȚE COLECTIVE			
SPECIFICATII		NUME		SEMNTURA		SCARA: 1:1000 2025		ADRESA:		FAZA: P.U.Z. PLANS NR: E.01.	
DIRECTOR		arh. GUNTNER T.						jud. Satu Mare, mun. Satu Mare, str. Panait Cerna, Nr. CAD. 177208, 177207, 189836, 189706			
SEF PROIECT		arh. GUNTNER T.						Reglementari Tehnico Edilitare			
INTOCMIT		arh. DEAC-KAISER S.									
DESENAT		arh. DEAC-KAISER S.									