


STUDIUL DE OPORTUNITATE

• ANSAMBLU DE LOCUINTE UNIFAMILIALE •
- LOTIZARE, SATU MARE, STR. PASKANDI GEZA,
F.N. NR. TOP 168158, JUDET SATU MARE



STR. GH. BULGAR

So2 PLAN DE SITUATIE

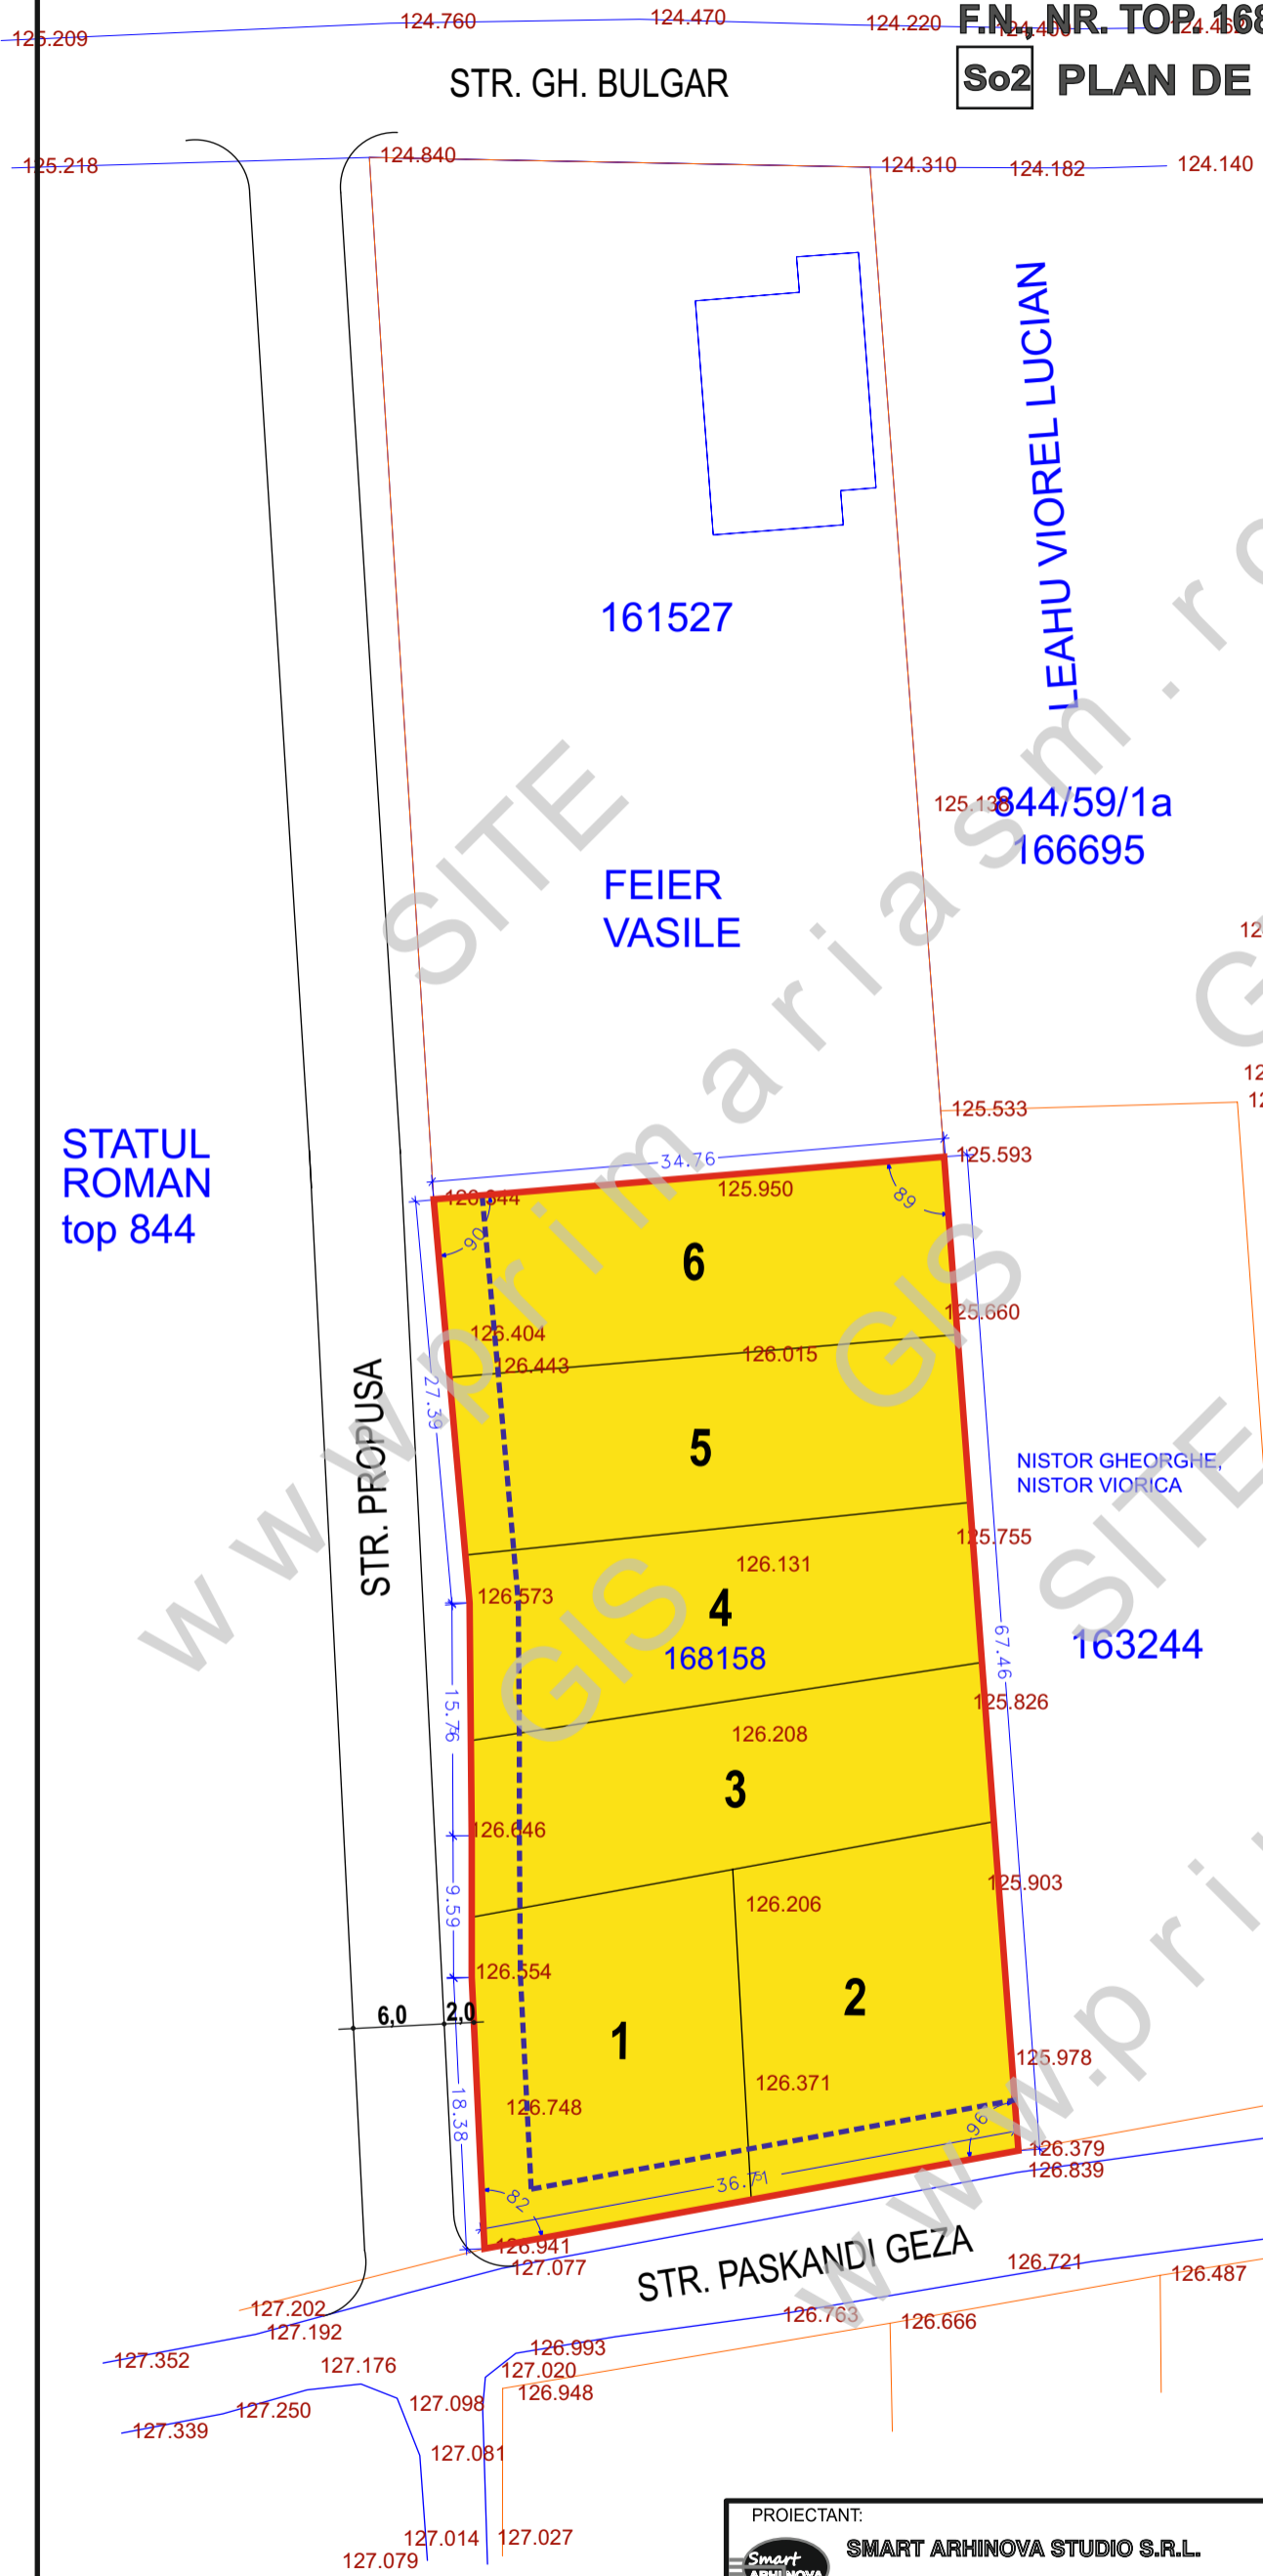

LEGENDA:

- LIMITA AMPLASAMENT STUDIAT
- ZONA DE LOCUIT SI FUNCTIUNI COMPLEMENTARE
- CASE DE LOCUIT UNIFAMILIALE INDEPENDENTE PE LOT
- ALINIAMENT PROPUȘ - RETRAGERE MINIM 3 M FATA DE MEJDA STRADALA

INDICATORI URBANISTICI PROPUȘI

- POT = 3%
- CUT = 1,0
- REGIM DE INALTIME - P, P+1, P+1+M - CU SAU FARA DEMISOL
- REGIM DE ALINIERE:
 - RETRAGERE MINIM 3 M FATA DE LA MEJDA STRADALA
 - RETRAGERE MINIM 1 M FATA DE MEJDELE DIN INTERIORUL PARCELELOR

2021 © www.kstl.ro



PROIECTANT: SMART ARHINOVA STUDIO S.R.L. 0743015808 OFFICE@KSTL.RO; WWW.KSTL.RO		BENEFICIAR: BERINDE FLORIN VASILE BERINDE DANIELA ANA		PROIECT NR.: 103/ 2021
SEF PROIECT	Arh. ILEA GHEORGHE	SEM NATURA	SCARA 1 : 500	FAZA: S.O.
PROIECTAT	Arh. ILEA CASANDRA		AUGUST 2021	TITLU PROIECT: STUDIUL DE OPORTUNITATE ANSAMBLU DE LOCUINTE UNIFAMILIALE - LOTIZARE, SATU MARE, STR. PASKANDI GEZA, F.N. NR. TOP. 168158, JUD. SATU MARE
DESENAT	Arh. ILEA CASANDRA			TITLU PLANSA: PLAN DE SITUATIE
				PLANSA NR.: So2