

PLAN URBANISTIC ZONAL

EXTINDERE ANSAMBLU REZIDENTIAL
 APROBAT PRIN H.C.L. NR. 237/26.07.2022
 ÎN MUN. SATU MARE, STRADA PĂULEȘTI,
 JUD. SATU MARE

ECHIPARE EDILITARA

LEGENDA:

LIMITE:


- LIMITA ZONA STUDIATA
- LIMITA DE PROPRIETATE BENEFICIAR SI ZONA PROPU SA FI REGLEMENTATA
- LIMITA PARCELE EXISTENTE

ZONIFICARE:

- ZONA DESTINATA PENTRU LOCUINTE INDIVIDUALE
- ZONA DESTINATA PENTRU LOCUINTE COLECTIVE
- ZONA DESTINATA PENTRU INSTITUTII SI SERVICII
- ZONA DESTINATA PENTRU UNITATI EDILITARE
- ACCESE PROPUSE
- CONSTRUCTII EXISTENTE IN ZONA
- CONSTRUCTII AUTORIZATE - PROPUSE EDIFICATE
- ZONA EDIFICABILA - CU REGIM MAX. DE INALTIME P+2+1R

ECHIPARE EDILITARA:

- RETEA DE ELECTRICITATE EXISTENTA - L.E.A. 110kV
- RETEA DE ELECTRICITATE EXISTENTA - L.E.A. 0,4kV
- RETEA DE ELECTRICITATE IN CURS DE EXECUTIE
- RETEA DE APA POTABILA IN CURS DE EXECUTIE
- RETEA DE CANALIZARE IN CURS DE EXECUTIE
- RETEA DE GAZE NATURALE IN CURS DE EXECUTIE
- RETEA DE ELECTRICITATE PROPUSE
- RETEA DE APA POTABILA PROPUSE
- RETEA DE CANALIZARE PROPUSE
- RETEA DE GAZE NATURALE PROPUSE

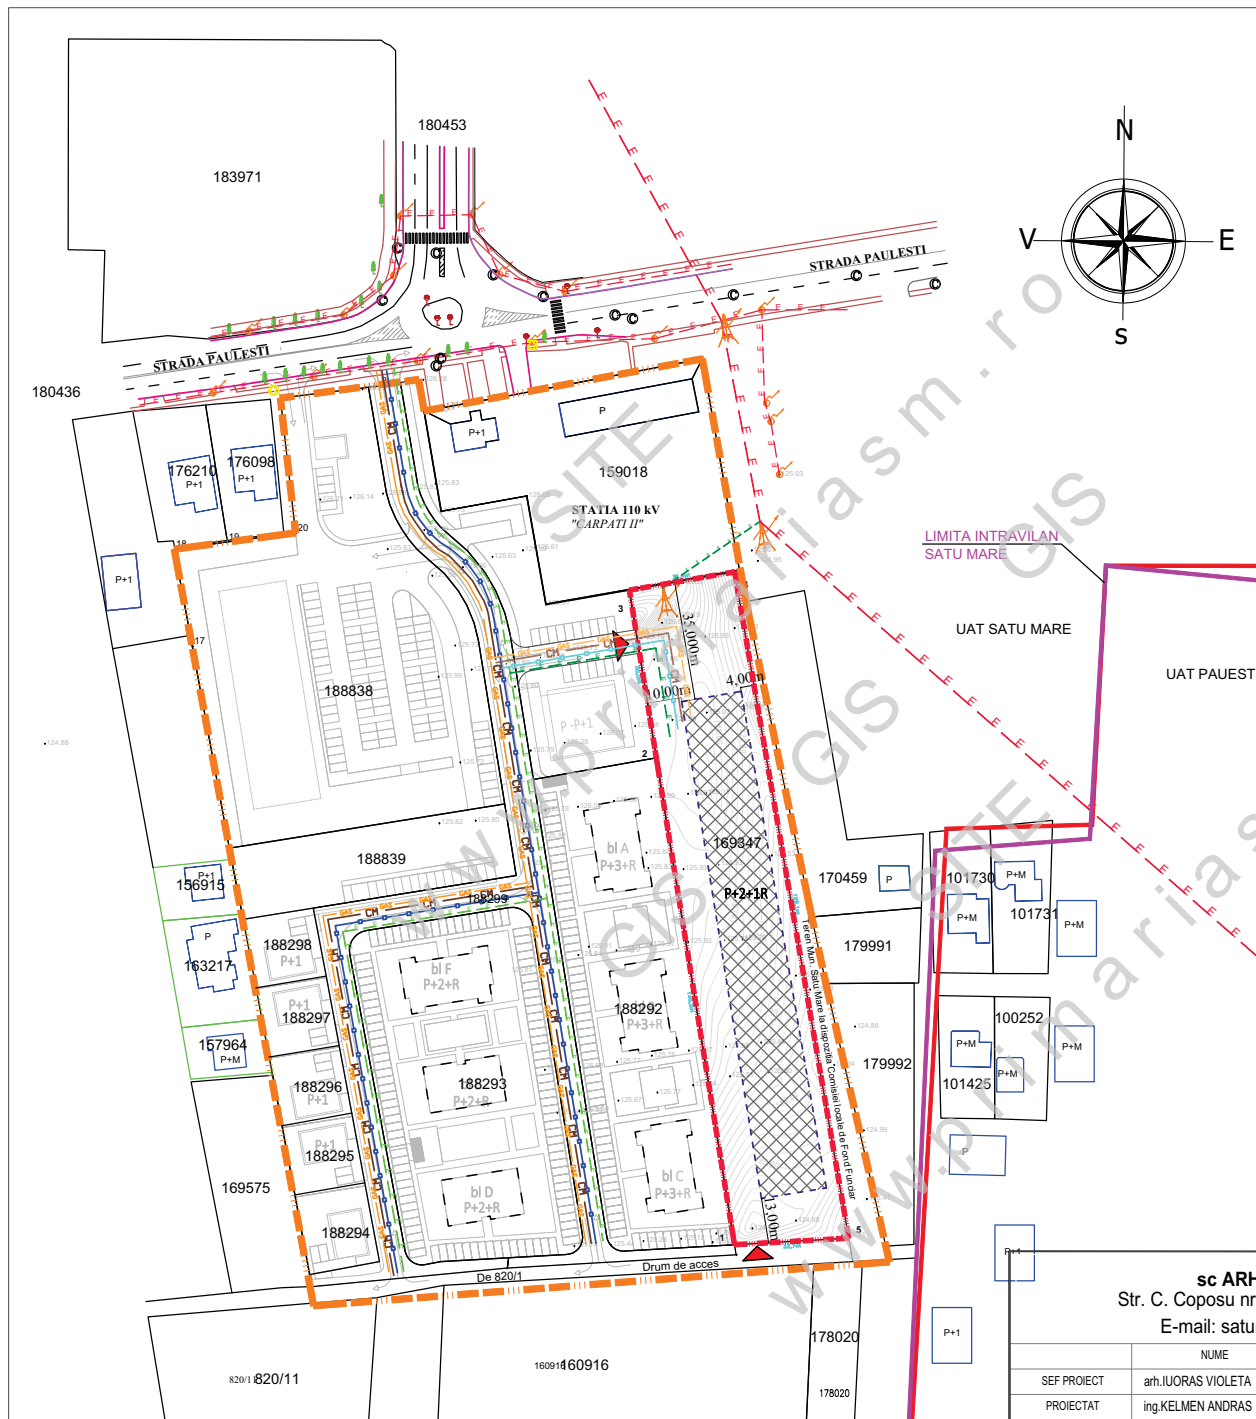

sc ARHabitat 2015 srl Str. C. Coposu nr.2, et.7, ap.58/b Satu Mare E-mail: satumare@arhidinamic.ro			beneficiar:	nr. proiect:	
			KOGALNICEANU BUSINESS CENTER S.R.L.	332 / 2023	
SEF PROIECT	NUME	SEMNATURA	scara:	titlu proiect: P.U.Z. - EXTINDERE ANSAMBLU REZIDENTIAL APROBAT PRIN H.C.L. NR. 237/26.07.2022 ÎN MUN. SATU MARE, STRADA PĂULEȘTI, JUD. SATU MARE	faza:
PROIECTAT	ing.KELMEN ANDRAS		1/1500		P.U.Z.
DESENAT	FORIZS TUNDE		mart. 2024	nr. planșa:	Ed-01
				ECHIPARE EDILITARA	