


P.U.Z. PLAN URBANISTIC ZONAL


Zona de agrement privat
in mun. Satu Mare, drumul Petalelor
pe parcela cu nr. cad. 180433

ECHIPAREA TEHNICO EDILITARA

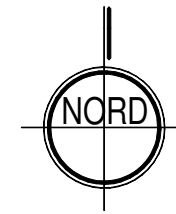

LEGENDA

- Limita zona de studiu
- - - Limita P.U.Z. S=0,25 ha
- Ae Retea de apa existenta
- CA Camin de bransare-apometru existent
- Ap Retea de apa de incinta propusa
- Cp Retea de canalizare de incinta propusa
- CC Camin de curatire canal propus
- BV Bazin vidanjabil propus
- - - LEAe 20 Linie electrica aeriana existenta 20 kV
- - - Zona de protectie LEA 20 kV
- - - LESe 0,4 Linie electrica subterana 0,4 kV existenta
- BM Bloc de masura si protectie existent
- LEsp Linie electrica subterana propusa de incinta
- Ge Retea de gaze naturale de joasa presiune existenta
- Gp Bransament de gaze naturale

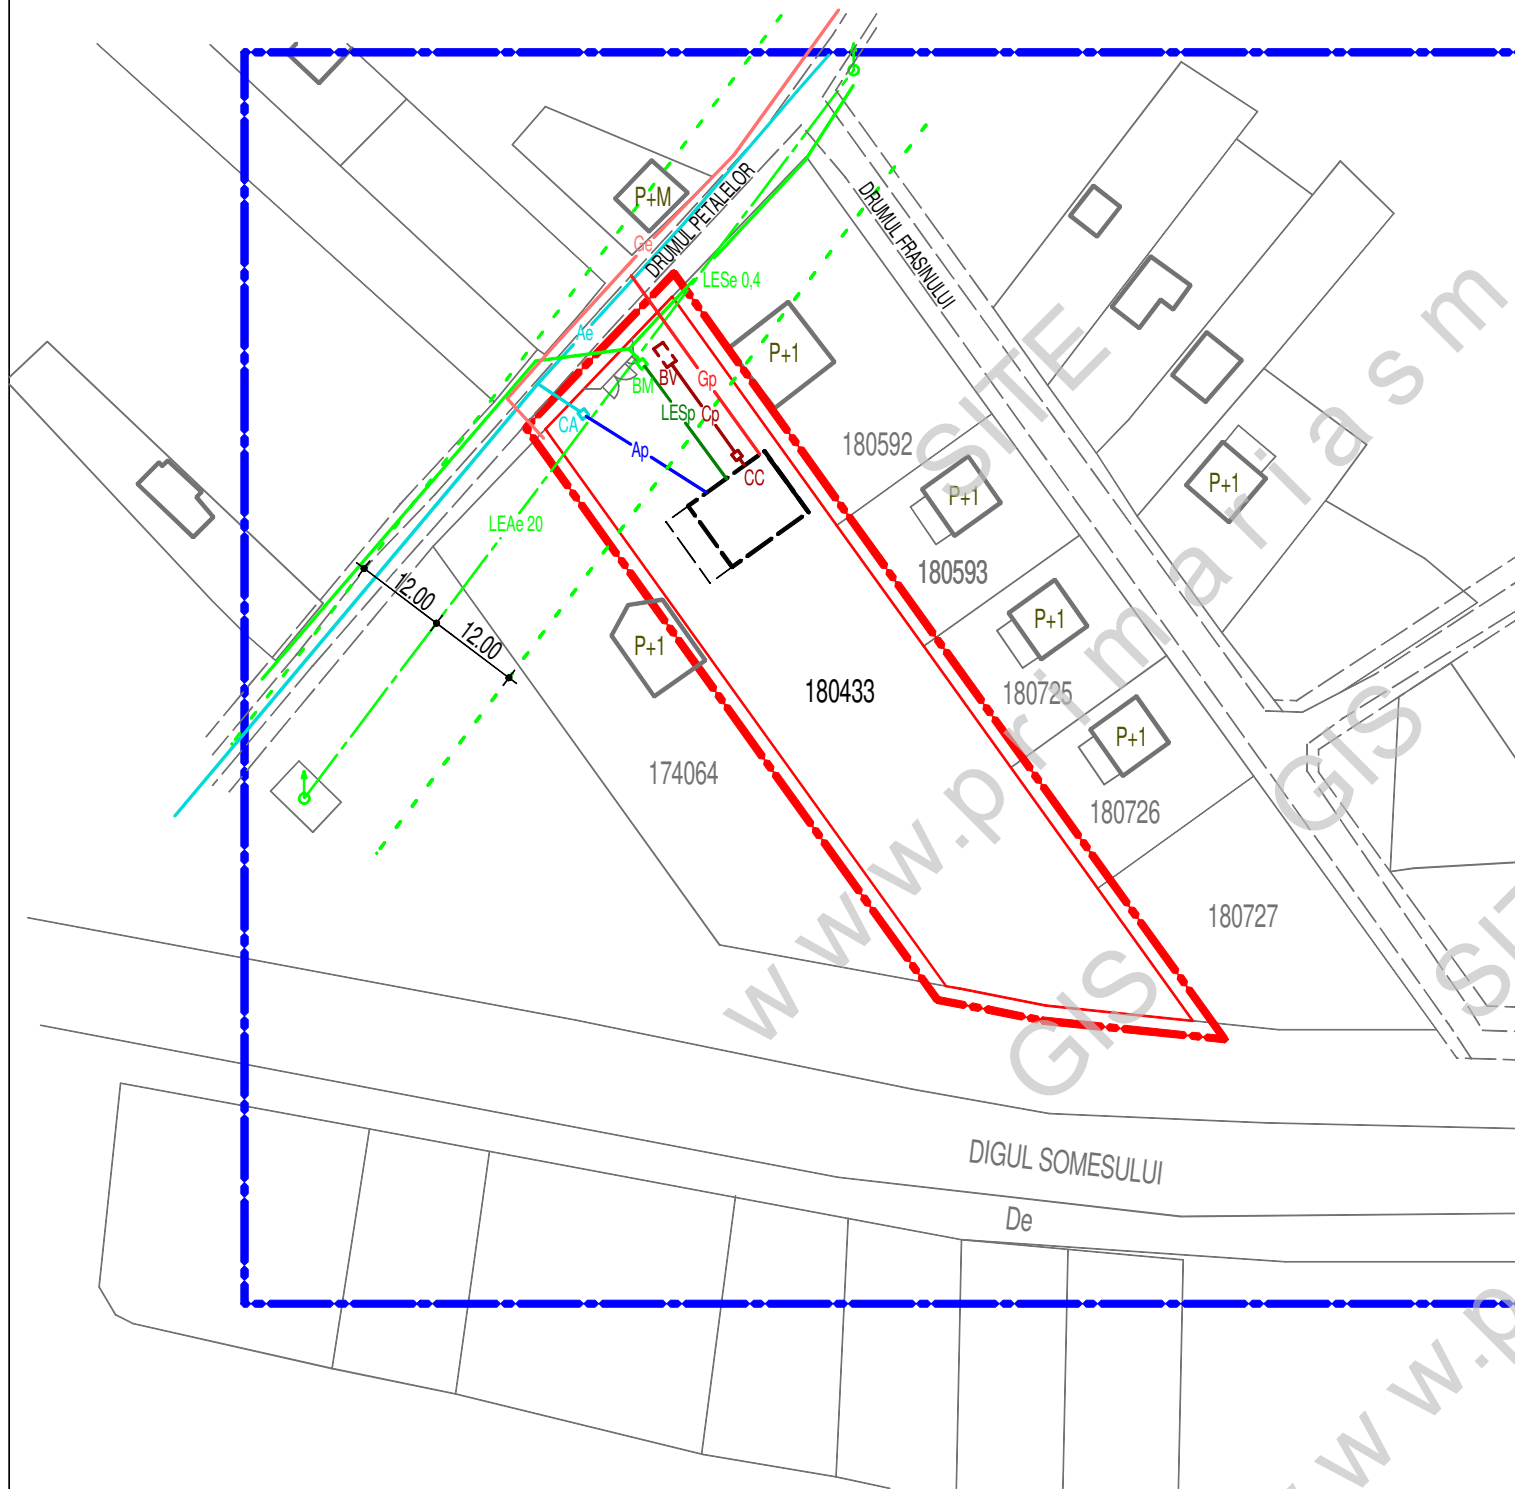

BIROU INDIVIDUAL DE ARHITECTURA VARGA LUDOVIC SATU MARE STR. PELICAN NR. 9 C.I.F. 27806350 0745599671, 0361804307 ludovic_varga@yahoo.com			PR. NR. 099/2021	P.U.Z. ZONA DE AGREMENT PRIVAT IN MUN. SATU MARE, DRUMUL PETALELOR, PE PARCELA CU NR. CAD. 180433	
	NUMELE	SEM NATURA	T.N.A.	BENEFICIARI: DIMOFTE CLAUDIU MUGUREL, DIMOFTE ALINA MARIA	
SEF PROIECT	ARH. VARGA LUDOVIC		00271	SCARA 1:1000 12/2022	ECHIPAREA TEHNICO EDILITARA
PROIECTAT	ARH. VARGA LUDOVIC		00271		
DESENAT	ARH. VARGA LUDOVIC				
					FAZA P.U.Z. E 4