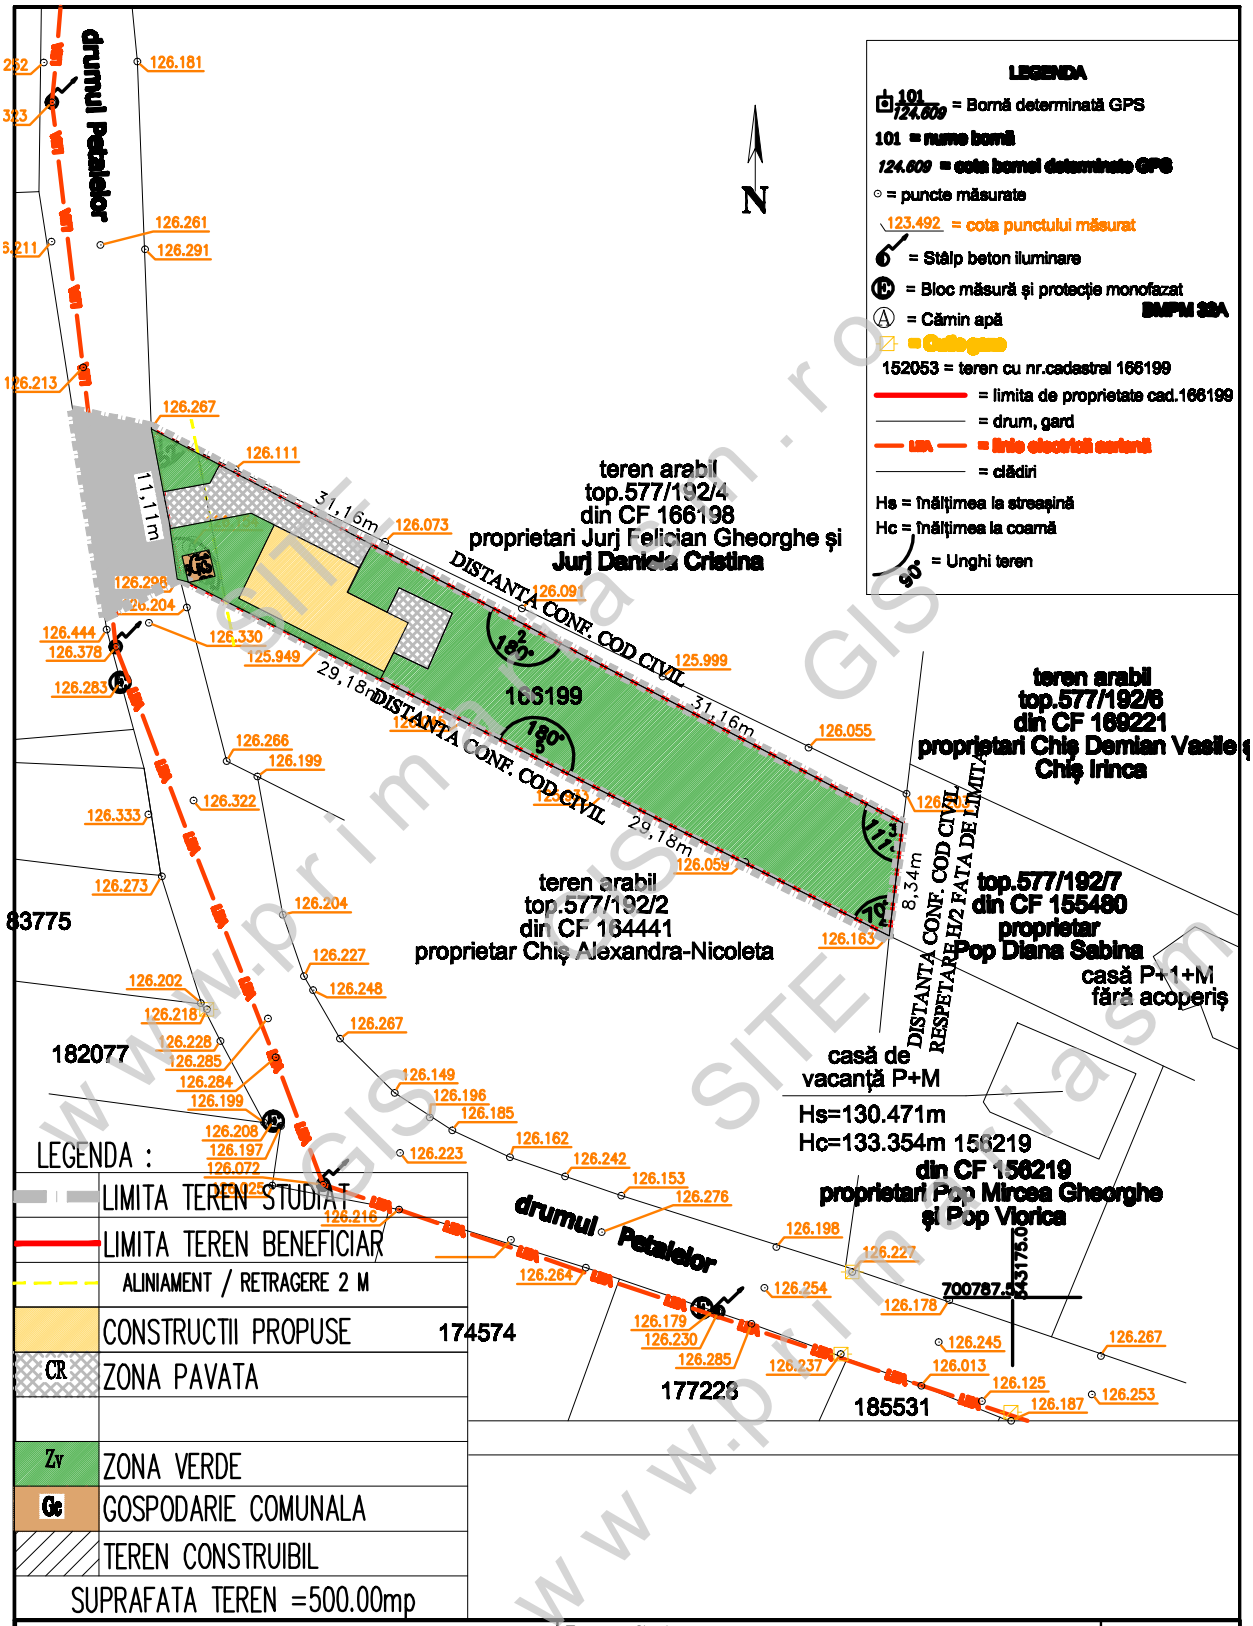

www.primgis.ro SITE GIS

S.C. PERACTO AG S.R.L.
JUD.SATU MARE,VILLE SATU MARE STR.ARDUDULUI NR.4/B
C.U.I. - RO 27983174

Beneficiar:
TUNS ROXANA SIMONA

NR. PROIECT 8/2022

ZONA DE AGRMEMENT -ELABORARE SI APROBARE P.U.Z.
MUN. SATU MARE ZONA – BERCU ROSU
DRUMUL PETALELOR
NR.CAD 166199

FAZA: P.U.Z.

PLAN DE SITUATIE- PROPUNERE DE MOBILARE

PLANSA NR: A - 5

SPECIFICATIE	NUME	SEMNATURA	SCARA: 1:500
SEF PROIECT	c.arh PUGNER R.		
PROIECTAT	c.arh PUGNER R.		DATA: MAI. 2022
DESENAT	c.arh PUGNER R.		