



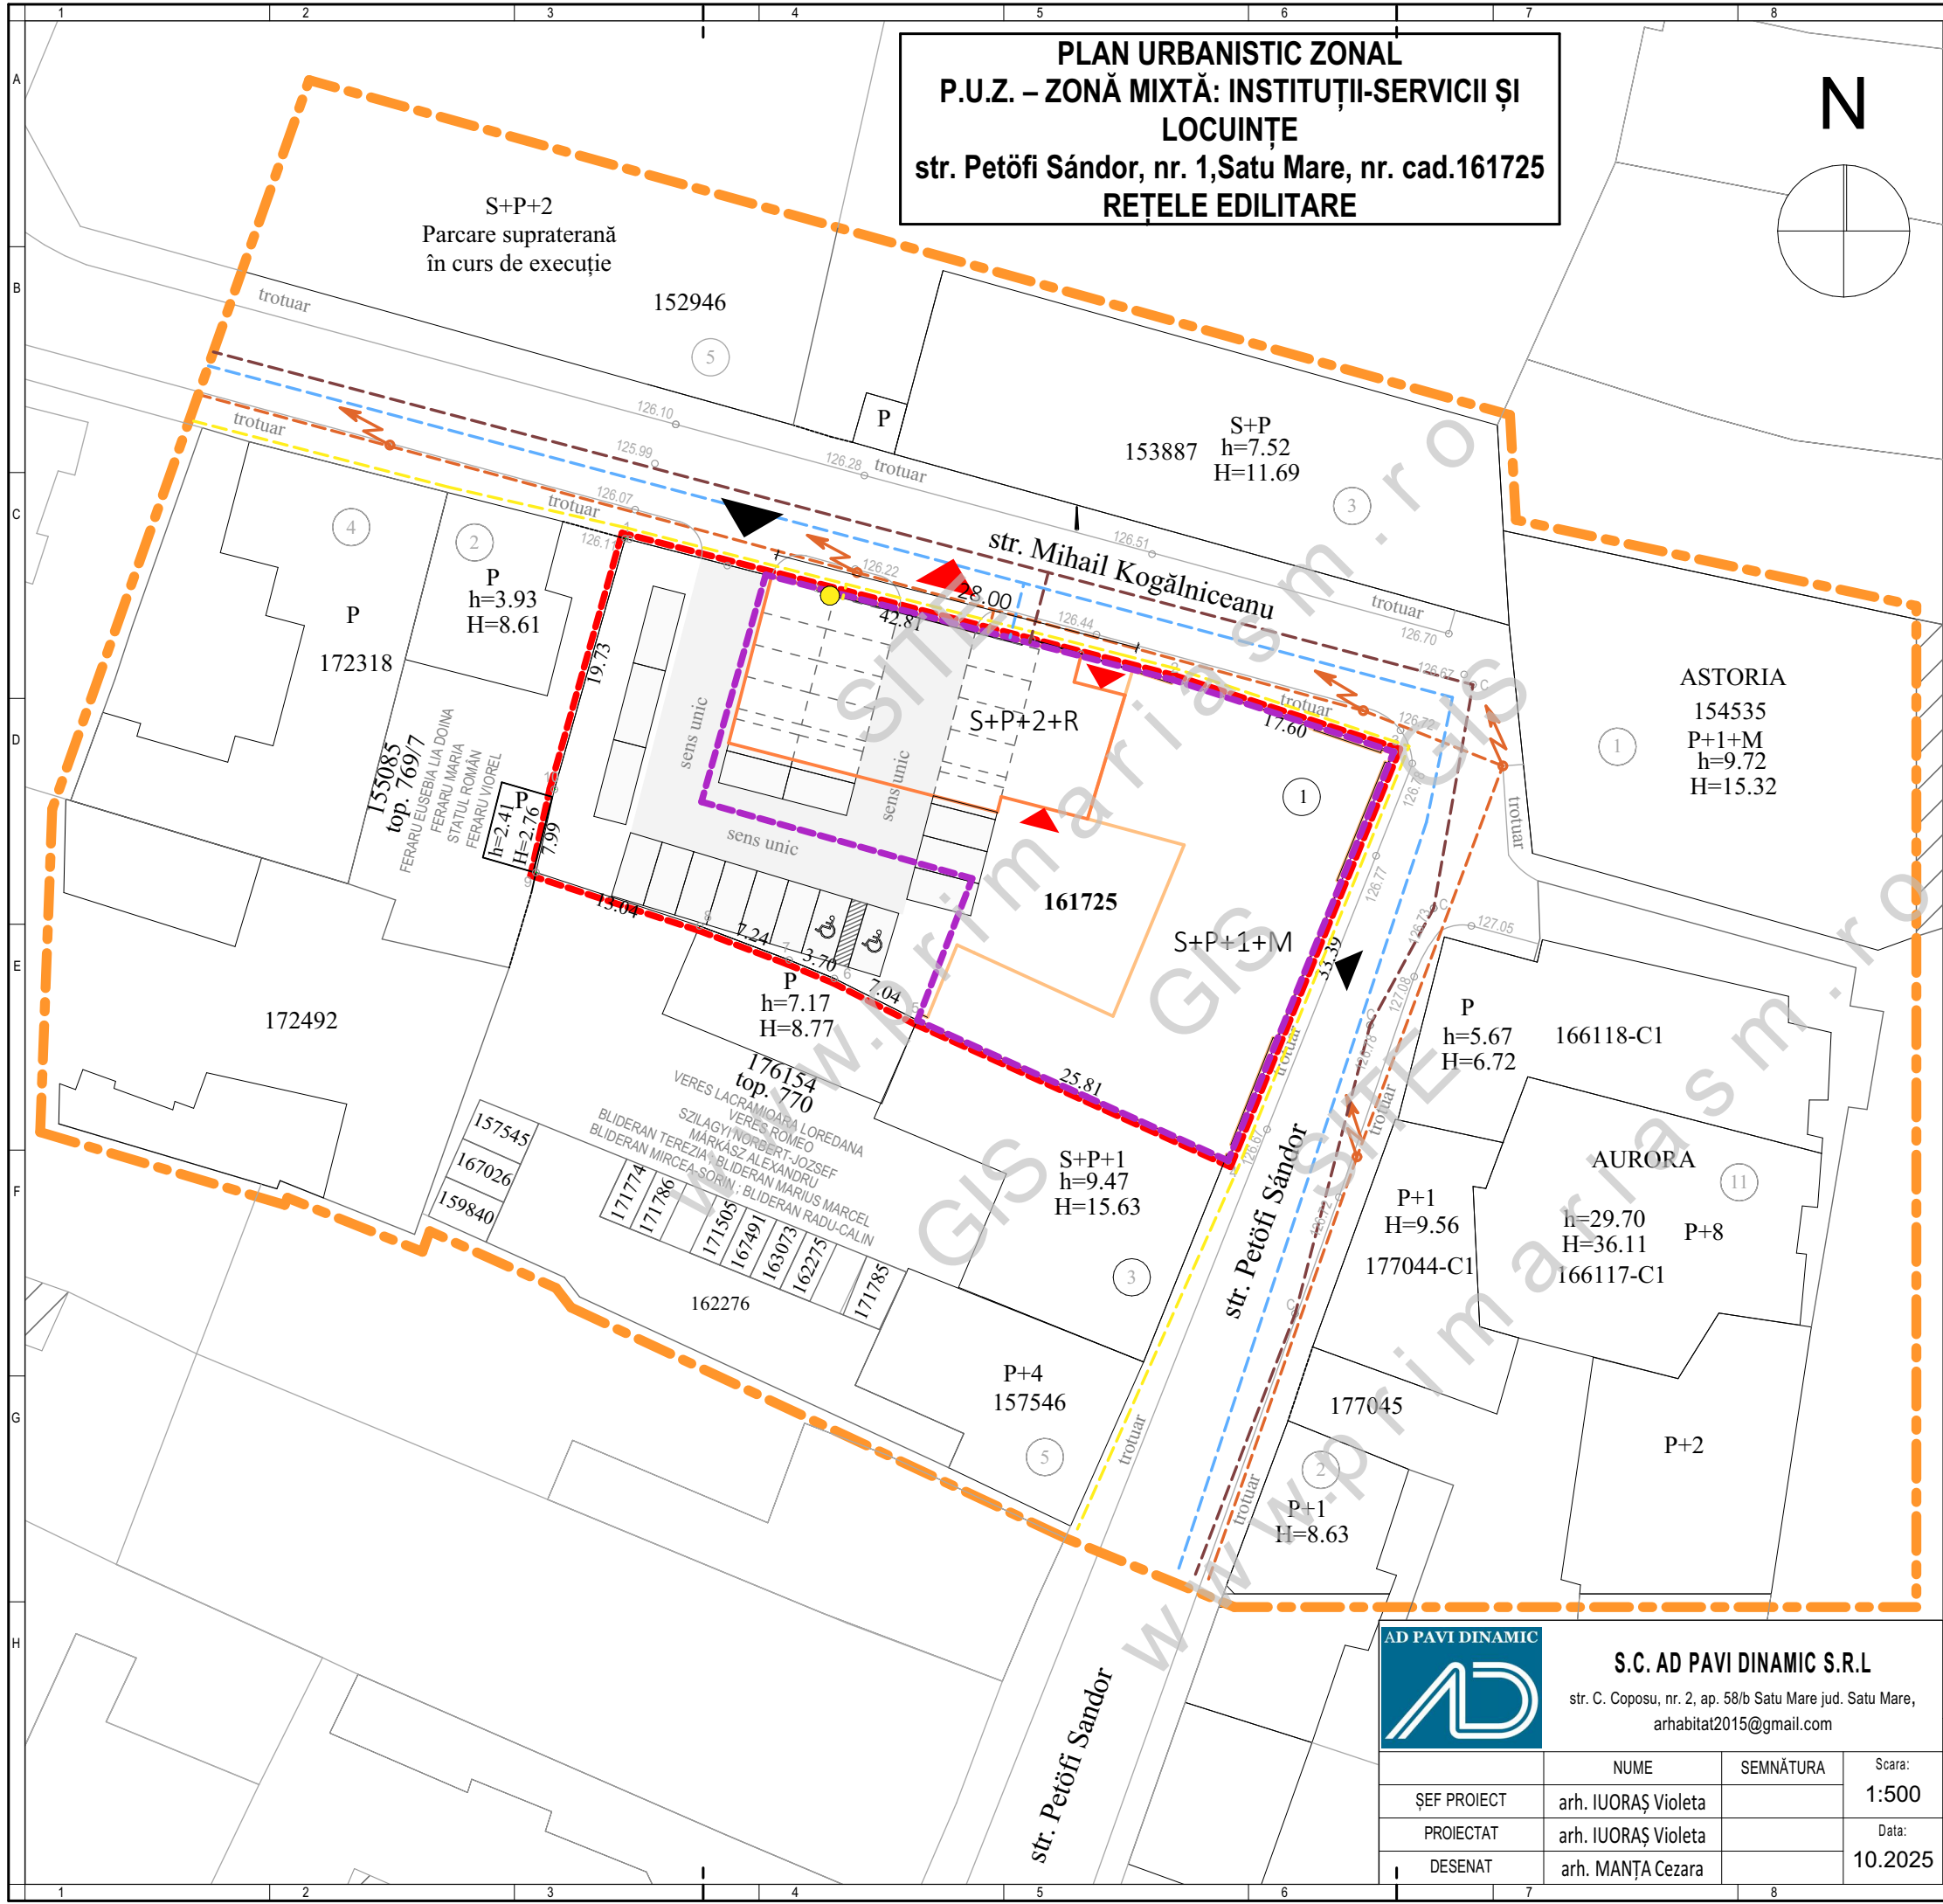

PLAN URBANISTIC ZONAL
P.U.Z. – ZONĂ MIXTĂ: INSTITUȚII-SERVICII ȘI
LOCUINȚE
str. Petőfi Sándor, nr. 1, Satu Mare, nr. cad.161725
REȚELE EDILITARE

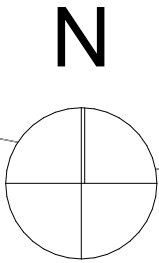

LEGENDĂ

- LIMITE:**
 - Limită zonă studiată
 - Limită proprietate beneficiar și zonă reglementată
 - Limită zonă edificabilă
 - Limită parcele
- ZONIFICARE:**
 - Construcții existente în zonă
 - Construcție existentă
 - Construcție propusă - extindere
 - Acces pietonal/carosabil existent și menținut
 - Acces pietonal/carosabil propus
- ECHIPARE EDILITARĂ:**
 - Rețea de apă existentă
 - Rețea de canalizare existentă
 - Rețea de electricitate existentă - LEA
 - Rețea de gaze naturale existentă
 - Racord gaz



S.C. AD PAVI DINAMIC S.R.L.

str. C. Coposu, nr. 2, ap. 58/b Satu Mare jud. Satu Mare,
arhabitat2015@gmail.com

	NUME	SEMNĂTURA	Scara:
ȘEF PROIECT	arh. IUORAȘ Violeta		1:500
PROIECTAT	arh. IUORAȘ Violeta		Data:
DESENAT	arh. MANȚA Cezara		10.2025

Beneficiar:	Nr. proiect:
LĂPUȘTE ADELA-CARMEN	380/2025
P.U.Z. – ZONĂ MIXTĂ: INSTITUȚII-SERVICII ȘI LOCUINȚE str. Petőfi Sándor, nr. 1, Satu Mare, nr. cad. 161725	Faza:
Denumire planșă:	PUZ
REȚELE EDILITARE	Nr. planșă:
	Ed.01