


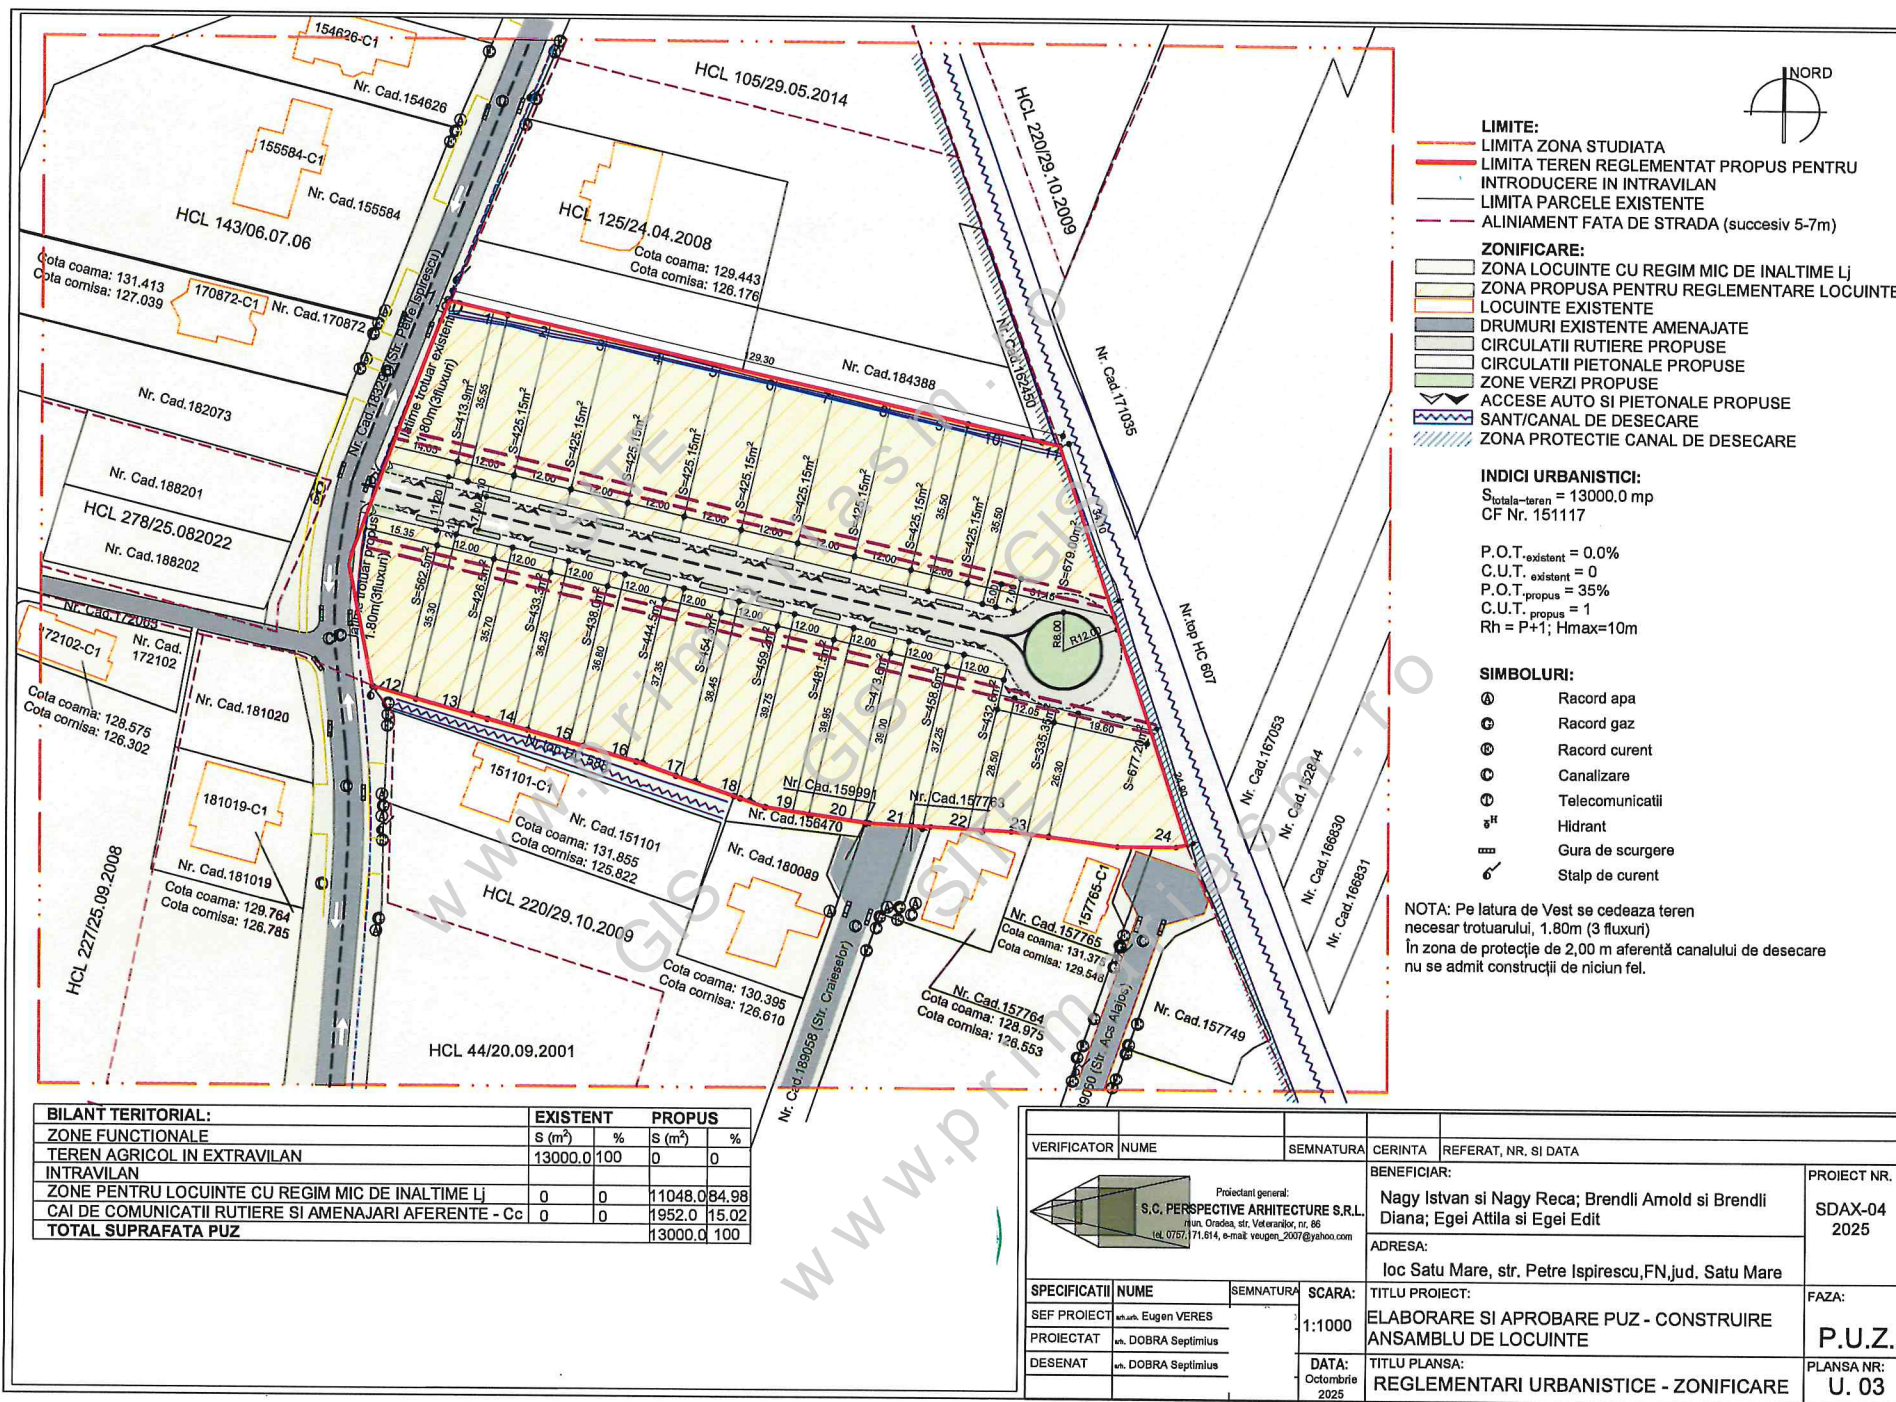

BILANT TERITORIAL:			
ZONE FUNCTIONALE	EXISTENT		PROPUȘ
	S (m ²)	%	S (m ²)
TEREN AGRICOL ÎN EXTRAVILAN	13000.0	100	0
INTRAVILAN			
ZONE PENTRU LOCUINTE CU REGIM MIC DE ÎNĂLȚIME L1	0	0	11048.0
CAI DE COMUNICAȚII RUTIERE ȘI AMENAJĂRI AFERENTE - Cc	0	0	1952.0
TOTAL SUPRAFAȚA PUZ			13000.0

VERIFICATOR	NUME	SEMNATURA	CERINTA	REFERAT, NR. ȘI DATA	PROIECT NR.
				BENEFICIAR:	
				Nagy Istvan și Nagy Reka; Brendli Arnold și Brendli Diana; Egei Attila și Egei Edit	SDAX-04 2025
				ADRESA:	
				loc Satu Mare, str. Petre Ispirescu, FN, jud. Satu Mare	
				TITLU PROIECT:	FAZA:
				ELABORARE ȘI APROBARE PUZ - CONSTRUIRE ANSAMBLU DE LOCUINTE	P.U.Z.
				TITLU PLANSA:	PLANSĂ NR:
				REGLEMENTĂRI URBANISTICE - ZONIFICARE	U. 03