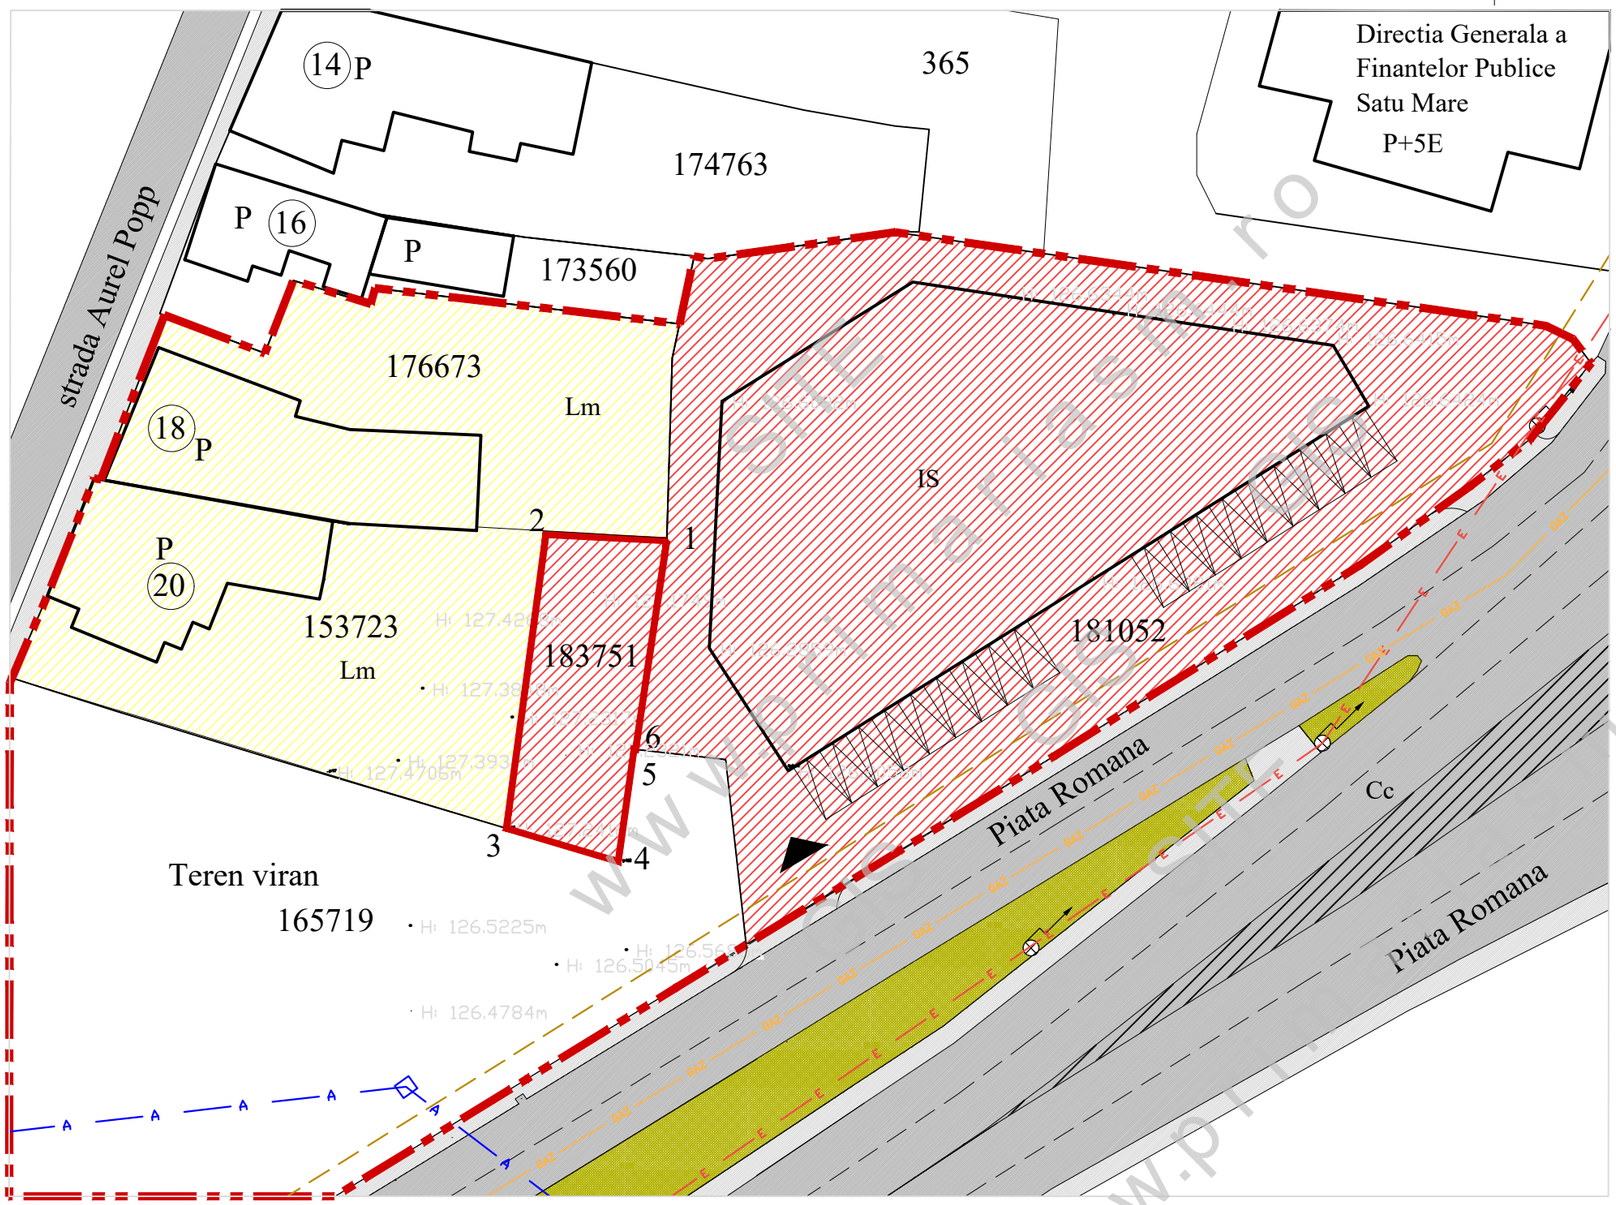

LEGENDA:

Limite

- Limita zonei studiate
- Limita proprietate beneficiar
- Limite proprietati
- Cladiri existente

Zonificare

- Lm — Zona de locuinte
- IS — Zona de institutii si servicii
- Sv — Zona spatii verzi
- Cc — Zona drum carosabil/ Trotuar pietonal
- Acces carosabil existent

Indici urbanistici

POT existent : 0,00 %
CUT existent : 0,00

Retele edilitare

- Retea de apa existenta
- Retea de canalizare existenta
- Retea de gaz existenta
- Retea de energie electrica existenta

CF nr	Numele proprietarului
165719	Pop Vasile Dorel, Pop Gabriela Tatiana, Sos Attila Arpad, Sos Simona Daniela, Pavel Sandu Cristian, Pavel Simona
153723	Sc Barta Atti SRL
176673	Sc Spakk Groupp SRL
181052	Sc General Team SRL

PROIECT S.A.
SIGMA PROIECT S.A.
SATU MARE
str. DECEBAL nr.23 tel.714581-3, fax.714584
O.R.C. J30/216/1991 C.U.I. R 644869

DIRECTOR	arh. GUNTHNER T.		SCARA: 1:500
SEF PROIECT	arh. GUNTHNER T.		
INTOCMIT	arh. HORVATH B.		2021
DESENAT	arh. HORVATH B.		

Beneficiar: SC GENERAL CAPITAL TEAM SRL

Titlu: CONSTRUIRE ANEXA LA SPATIU COMERCIAL -ELABORARE SI APROBARE P.U.Z.-

Mun. Satu Mare, Piata Romana, Nr. CAD. 183751, jud. Satu Mare

PLAN DE SITUATIE

NR. PROIECT: 02-7575 00.2020

FAZA: INITIERE P.U.Z.

PLANSA NR: U.02.

www.primariasatumare.ro