


PLAN URBANISTIC ZONAL

ELABORARE P.U.Z. PENTRU
CONSTRUIRE SEDIU DE FIRMA P+1, IMPREJMUIRE TEREN SI RACORD LA UTILITATI
STR. PINULUI NR. CAD. 183991 MUN. SATU MARE

MOBILARE

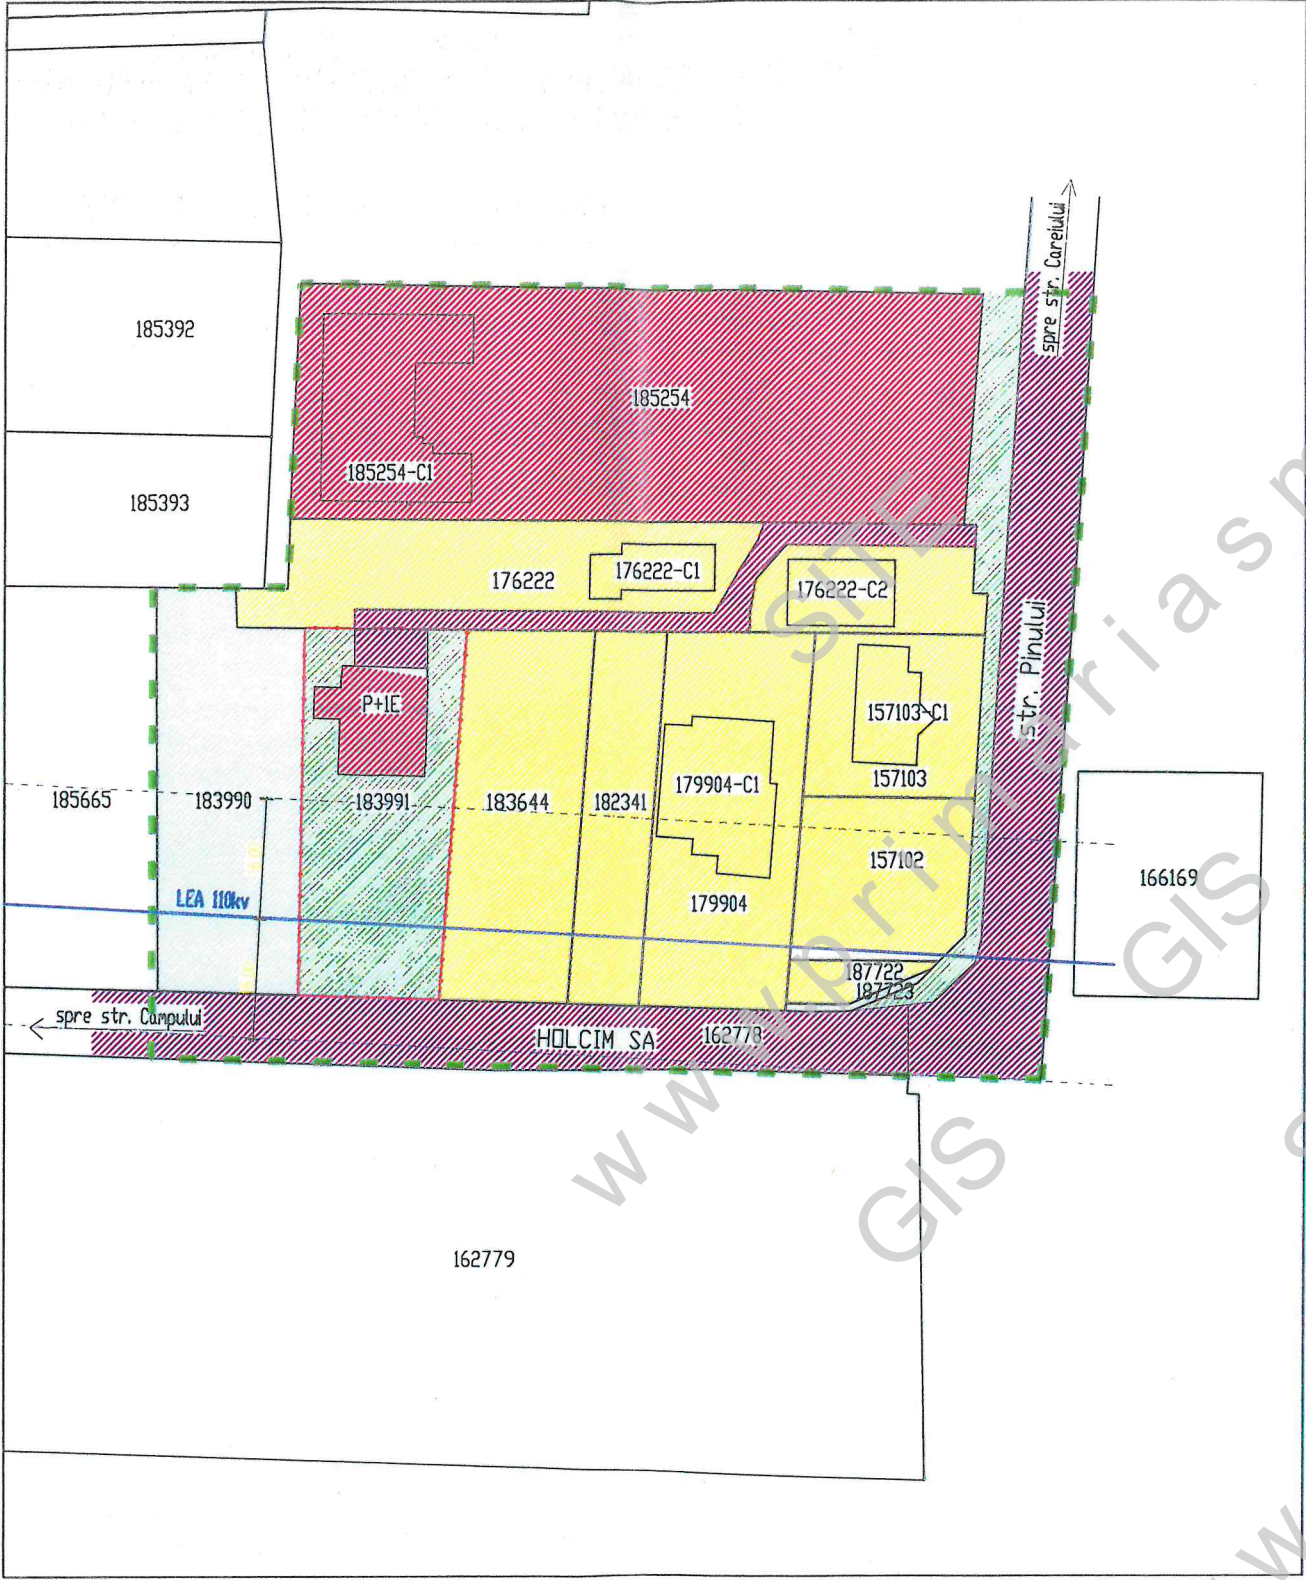

LEGENDA

- Limita zonei studiate
- Teren beneficiar
- Construcții existente
- Zona de protecție LEA 110KV
- Aliniament 5m
- ZONA NEREGLEMENTATA
- ZONA PENTRU LOCUINTE
- ZONA DE INSTITUTII SI SERVICII
- ZONA PENTRU CAI DE COMUNICATIE
- ZONA SPATII VERZI
- ZONA EDIFICABILA

Nicolae Vasile Babici

Digitally signed by Nicolae Vasile Babici
Date: 2024.06.07 11:48:02 +03'00'

BILANT TERITORIAL	mp	%
ZONA INSTITUTII SI SERVICII	250.00	25.00
ZONA PENTRU CAI DE COMUNICATIE RUTIERA / PIETONALA	80.00	8.00
ZONA SPATII VERZI	670.00	67.00
TOTAL	1000.00	100.00

INDICI PROPUȘI PENTRU ZONA STUDIATA

P.O.T. = 25.00%

C.U.T. = 0.5

S = 1000 mp

S.C. ARHING S.R.L.			Beneficiar:	NR. PROIECT
SATU MARE B-dul I. C. Bratlanu nr. 5 sc. E ap. 43 REG. COM. J30/381/2006 C.U.I. 18582491			Tel. 0361-809080 0745654884	2/2024
e-mail : arhing @ rdsmail.ro			Titlu proiect	FAZA:
			ELABORARE PUZ-CONSTRUIRE SEDIU DE FIRMA P+1 IMPREJMUIRE TEREN SI RACORD LA UTILITATI MUN. SATU MARE STR. PINULUI NR. CAD. 183991	PUZ
SPECIFICATIE	NUME	SEMNATURA	SCARA:	PLANSĂ NR: U3a
PROIECTAT	arh. BABICINICOLAE		1:1000	
DESEMAT	arh. BABICINICOLAE			
VERIFICAT	arh. BABICINICOLAE			
			MAI 2024	