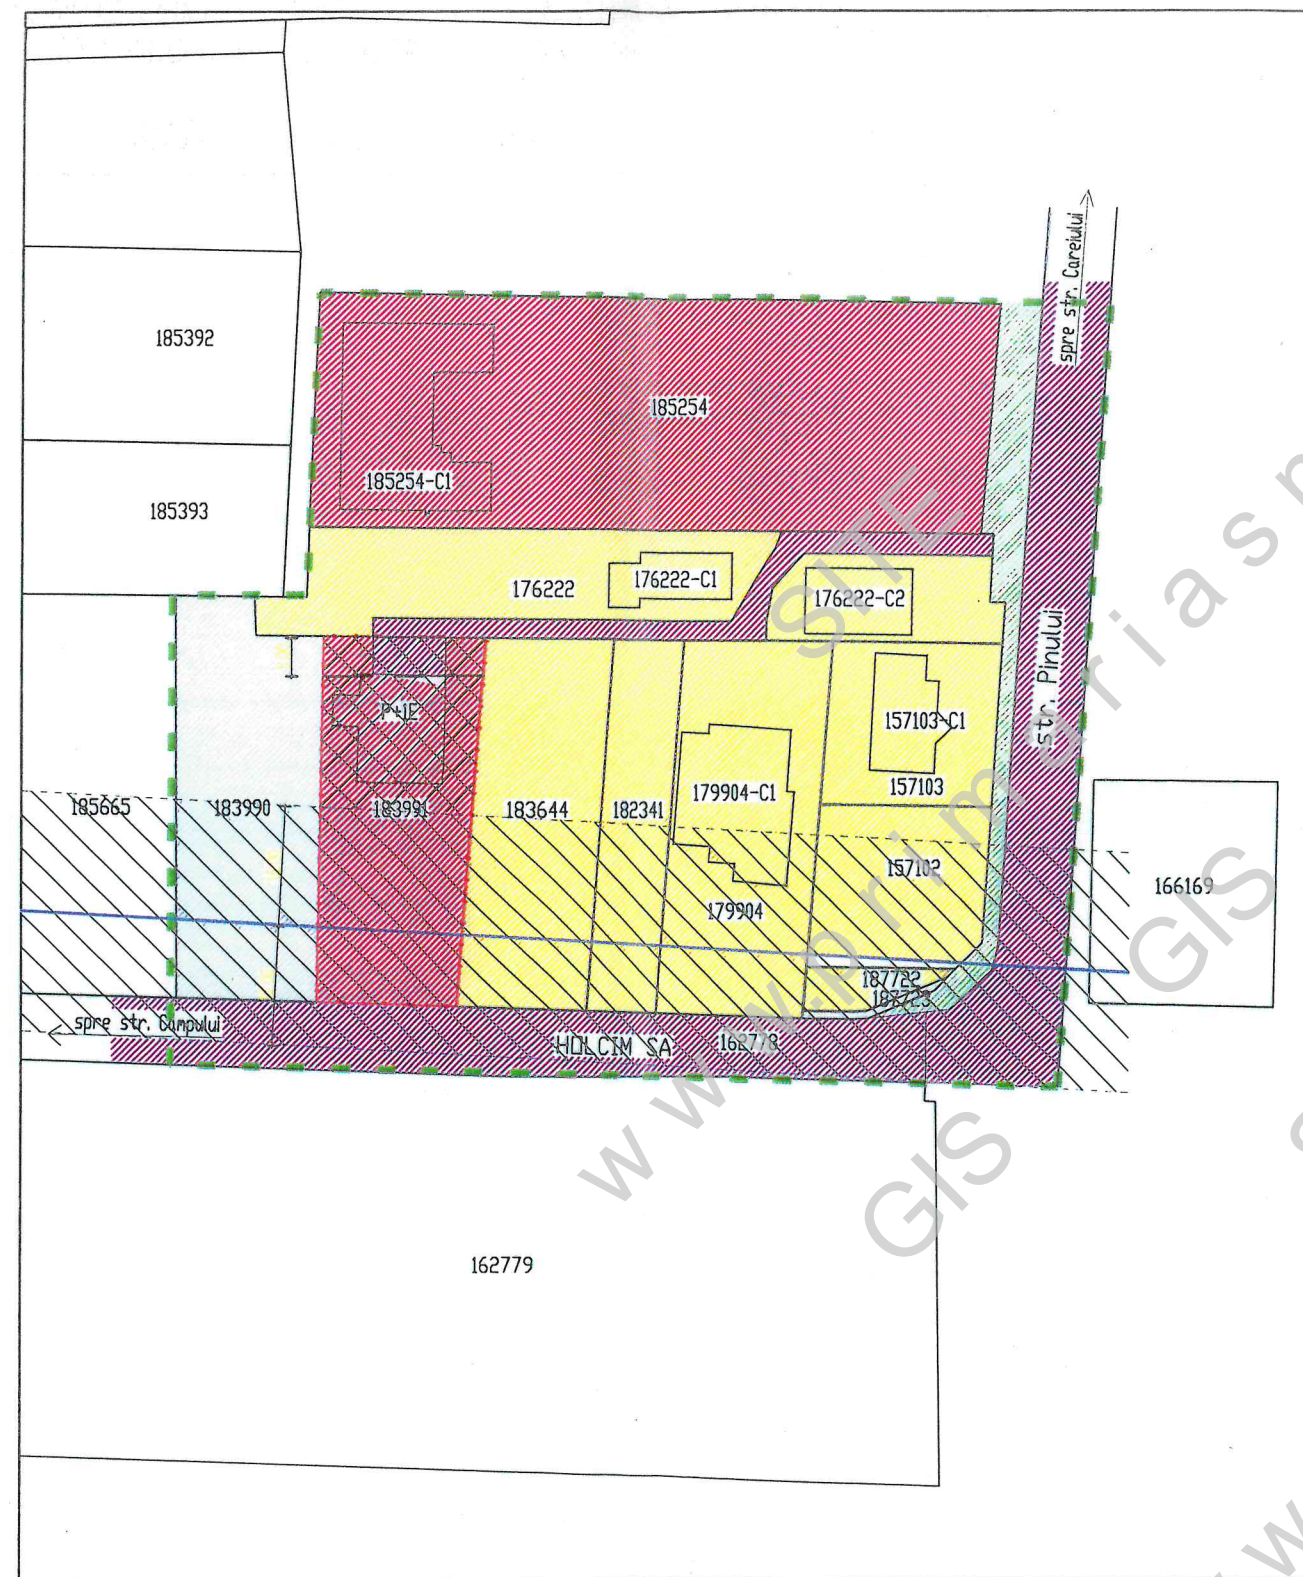


PLAN URBANISTIC ZONAL

ELABORARE P.U.Z. PENTRU
CONSTRUIRE SEDIU DE FIRMA P+1, IMPREJMUIRE TEREN SI RACORD LA UTILITATI
STR. PINULUI NR. CAD. 183991 MUN. SATU MARE

REGLEMENTARI URBANISTICE-ZONIFICARE

LEGENDA

- Limita zonei studiate
- Teren beneficiar
- Constructii existente
- Zona de protectie LEA 110KV
- Aliniament 5m
- ZONA NEREGLEMENTATA
- ZONA PENTRU LOCUINTE
- ZONA DE INSTITUTII SI SERVICII
- ZONA PENTRU CAI DE COMUNICATIE
- ZONA SPATII VERZI
- ZONA EDIFICABILA

BILANT TERITORIAL	mp	%
ZONA INSTITUTII SI SERVICII	250.00	25.00
ZONA PENTRU CAI DE COMUNICATIE RUTIERA / PIETONALA	80.00	8.00
ZONA SPATII VERZI	670.00	67.00
TOTAL	1000.00	100.00

Nicolae Vasile Babici
Digitally signed by Nicolae Vasile Babici
Date: 2024.06.07 11:47:06 +03'00'

INDICI PROPUSI PENTRU ZONA STUDIATA

P.O.T. = 25.00%

C.U.T. = 0.5

S = 1000 mp

S.C. ARHING S.R.L.			Beneficiar: ARDELEAN CRISTIAN MIHAI si ARDELEAN CODRUTA DIMITRIA		NR. PROIECT 2/2024	
SATU MARE B-dul I. C. Bratlanu nr. 5 sc. E ap. 43 REG. COM. J30/381/2006 C.U.I. 18582491			Tel. 0361-809080 0745654884			
e-mail : arhing @ rdsml.ro			Titlu proiect ELABORARE PUZ-CONSTRUIRE SEDIU DE FIRMA P+1 IMPREJMUIRE TEREN SI RACORD LA UTILITATI MUN. SATU MARE STR. PINULUI NR. CAD. 183991		FAZA: PUZ	
SPECIFICATIE	NUME	SEMNTURA	SCARA: 1:1000		PLAN DE SITUATIE REGLEMENTARI URBANISTICE	PLANSA NR: U3
PROIECTAT	arh. BABICI NICOLAE					
DESENAT	arh. BABICI NICOLAE					
VERIFICAT	arh. BABICI NICOLAE		MAI.2024			

PLAN DE SITUATIE
REGLEMENTARI URBANISTICE