


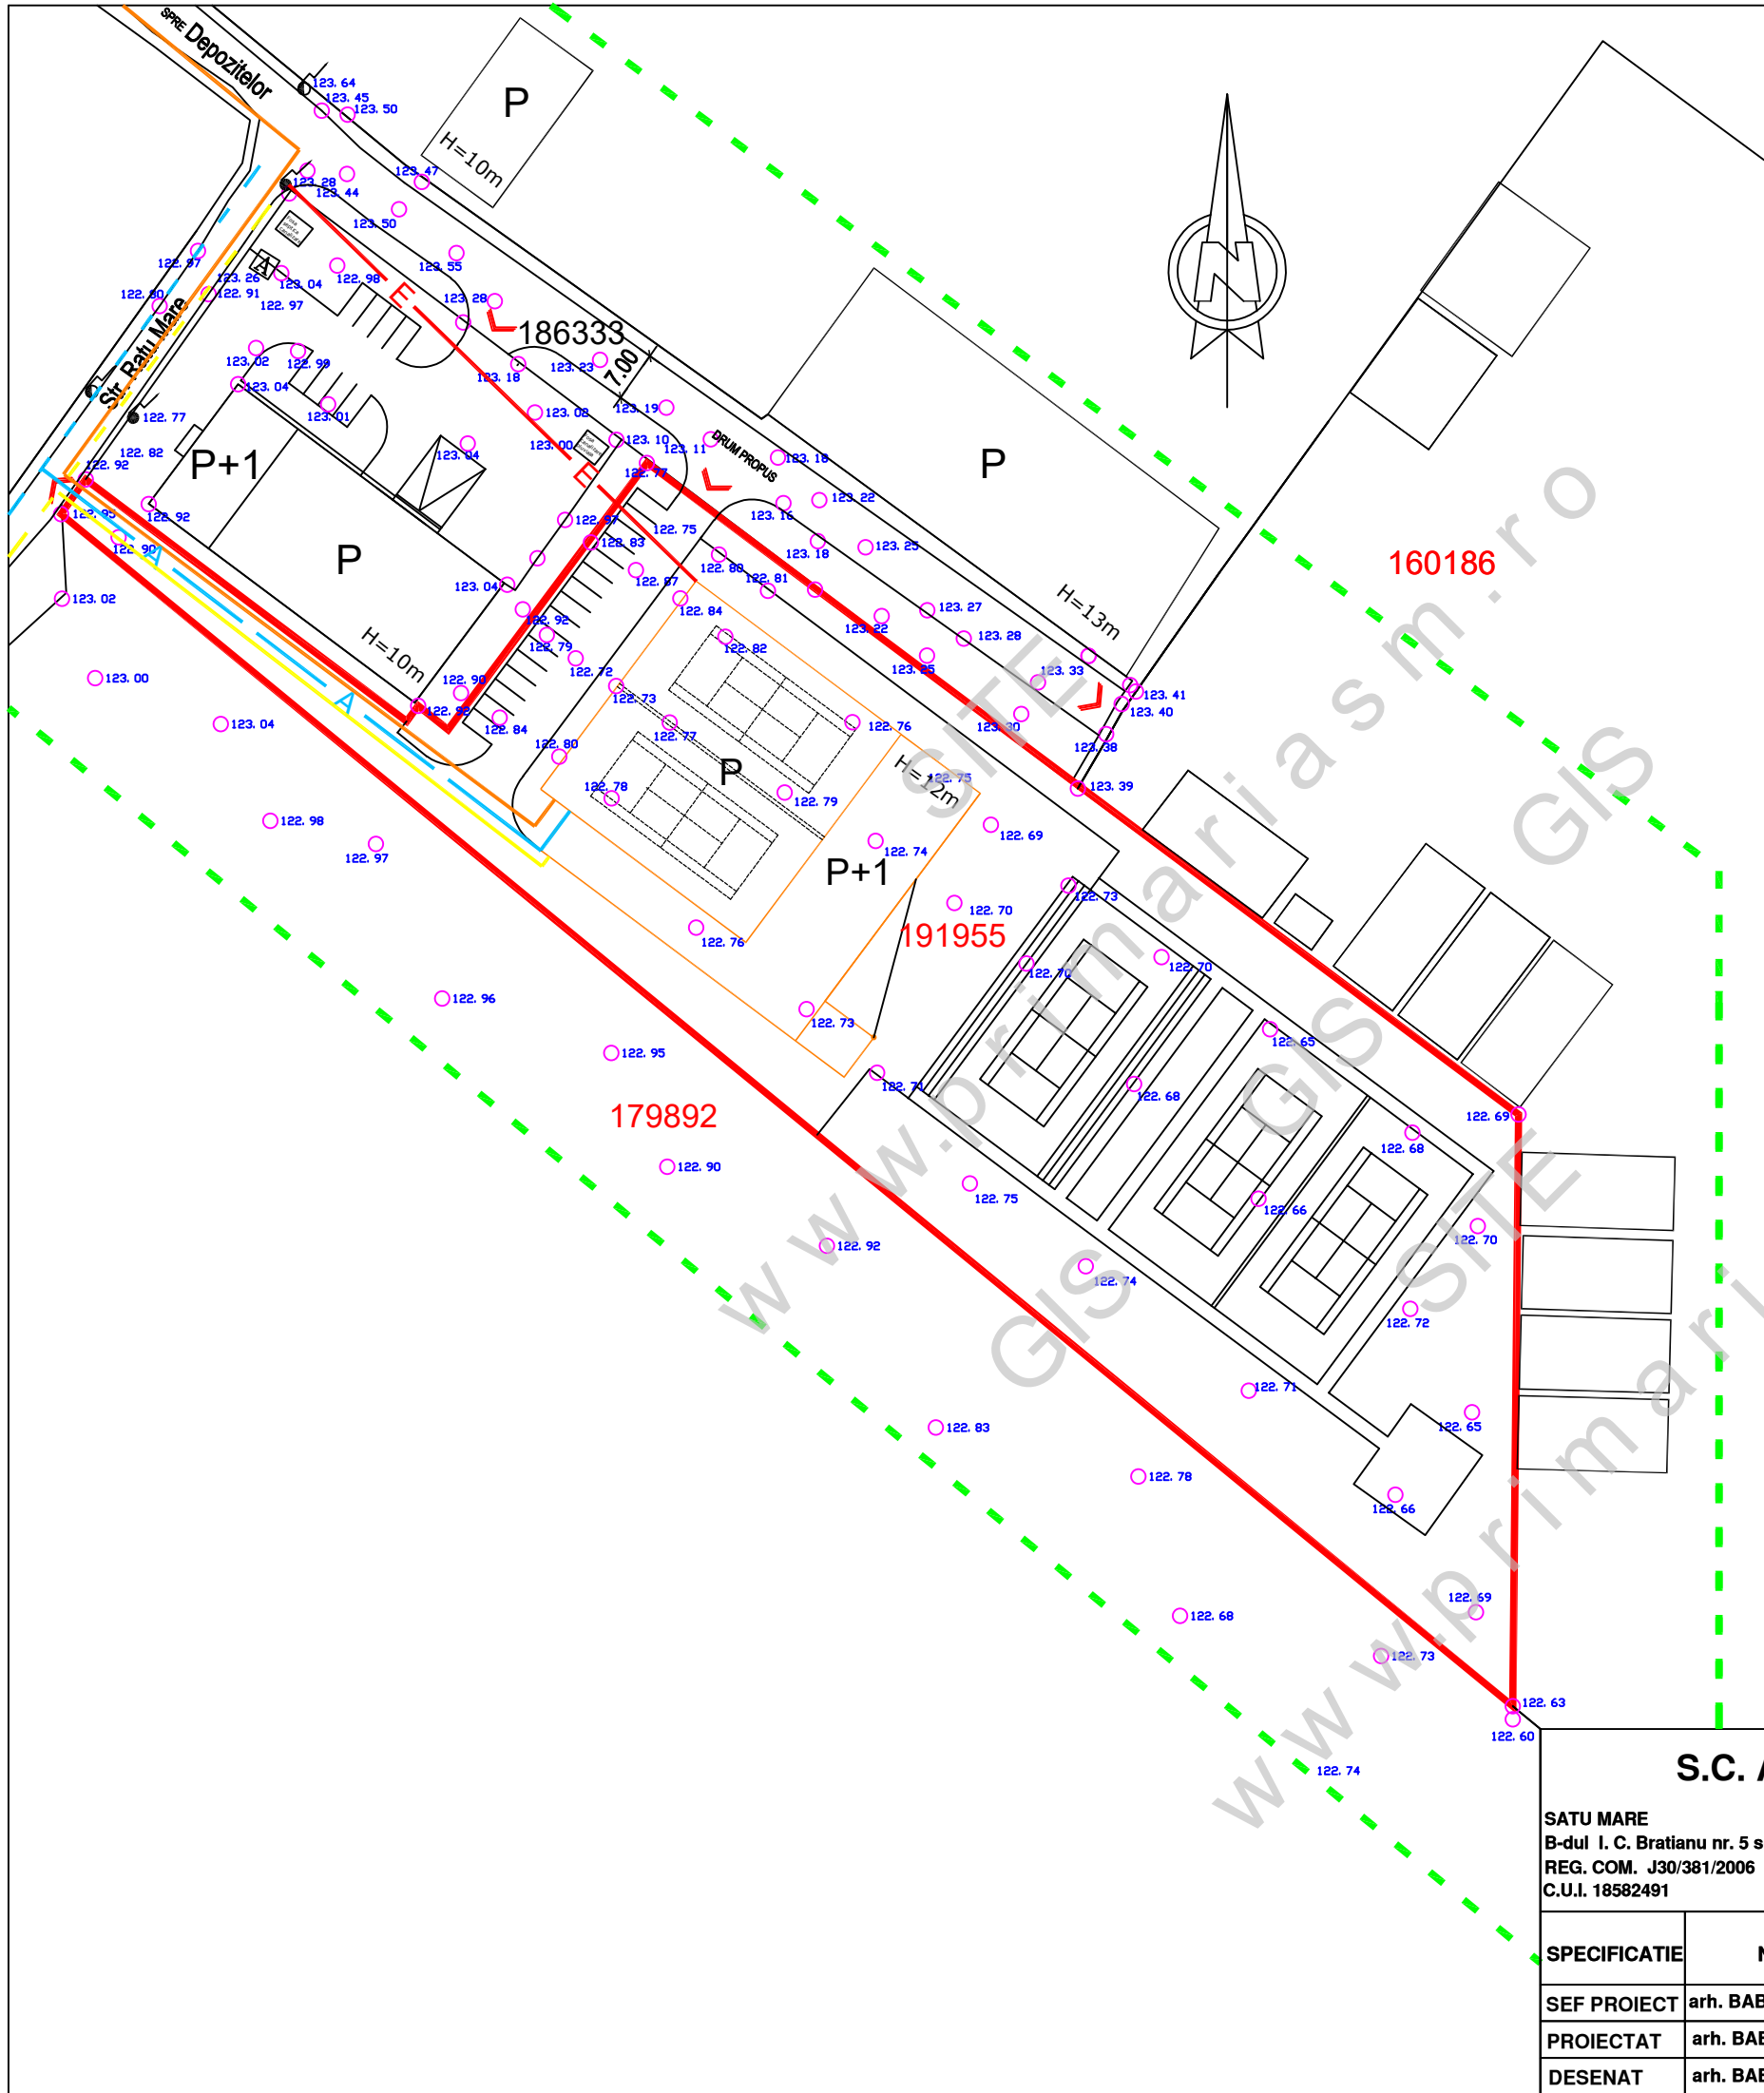

PLAN URBANISTIC ZONAL

ELABORARE P.U.Z. PENTRU
CONSTRUIRE BAZA SPORTIVA COMPETITIONALA
MUN. SATU MARE STR. RATU MARE NR. 2/A
NR. CAD. 191955

REGLEMENTARI EDILITARE

LEGENDA

- Limita zonei studiate
- Teren beneficiar
- Constructii existente
- Constructie propusa
- RETEA DE APA EXISTENTA
- RETEA DE APA PROPUSA
- RETEA DE GAZE NATURALE EXISTENTA
- RETEA DE GAZE NATURALE PROPUSA
- LINIE ELECTRICA AERIANA DE 0,4KV EXISTENTA
- LINIE ELECTRICA SUBTERANA DE 0,4KV PROPUSA
- RETEA DE CANALIZARE EXISTENTA
- RETEA DE CANALIZARE PROPUSA

DENUMREA RETELEI	LUNGIME
RETEA DE APA	90 m
RETEA DE CANALIZARE	200 m
LINIE ELECTRICA 0,4KV	80 m
RETEA DE GAZE	85 m

S.C. ARHING S.R.L.				Beneficiar	SC JASMIN SRL	NR. PROIECT
SATU MARE B-dul I. C. Bratianu nr. 5 sc. E ap. 43 REG. COM. J30/381/2006 C.U.I. 18582491						34/2025
0745654884 e-mail : arhing @ rdsmail.ro				Titlu proiect	CONSTRUIRE BAZA SPORTIVA COMPETITIONALA MUN. SATU MARE STR. RATU MARE NR. 2/B NR. CAD. 191955	FAZA: PUZ
SPECIFICATIE	NUME	SEMNATURA	SCARA:	Titlu plansa	PLAN DE SITUATIE REGLEMENTARI TEHNICO EDILITARE	PLANSA NR: U5
SEF PROIECT	arh. BABICI NICOLAE		1:1000			
PROIECTAT	arh. BABICI NICOLAE					
DESENAT	arh. BABICI NICOLAE		IAN.2026			