



Adresa imobilului: mun. Satu Mare, str. Rodnei, 54-56, jud. Satu Mare  
 Nr. C.F. 155467 Nr. C.F. 182428  
 Nr. Cad. 155467 Nr. Cad. 182428

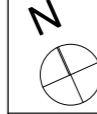

**LEGENDA**

- perimetrul studiat și reglementat
- instalații Telekom
- rețea de gaz existentă presiune redusă
- rețea electrică subterană
- rețea canalizare ape uzate, menajere, meteorice/ pluviale
- rețea de distribuție apă potabilă
- rețea de aducțiune apă potabilă

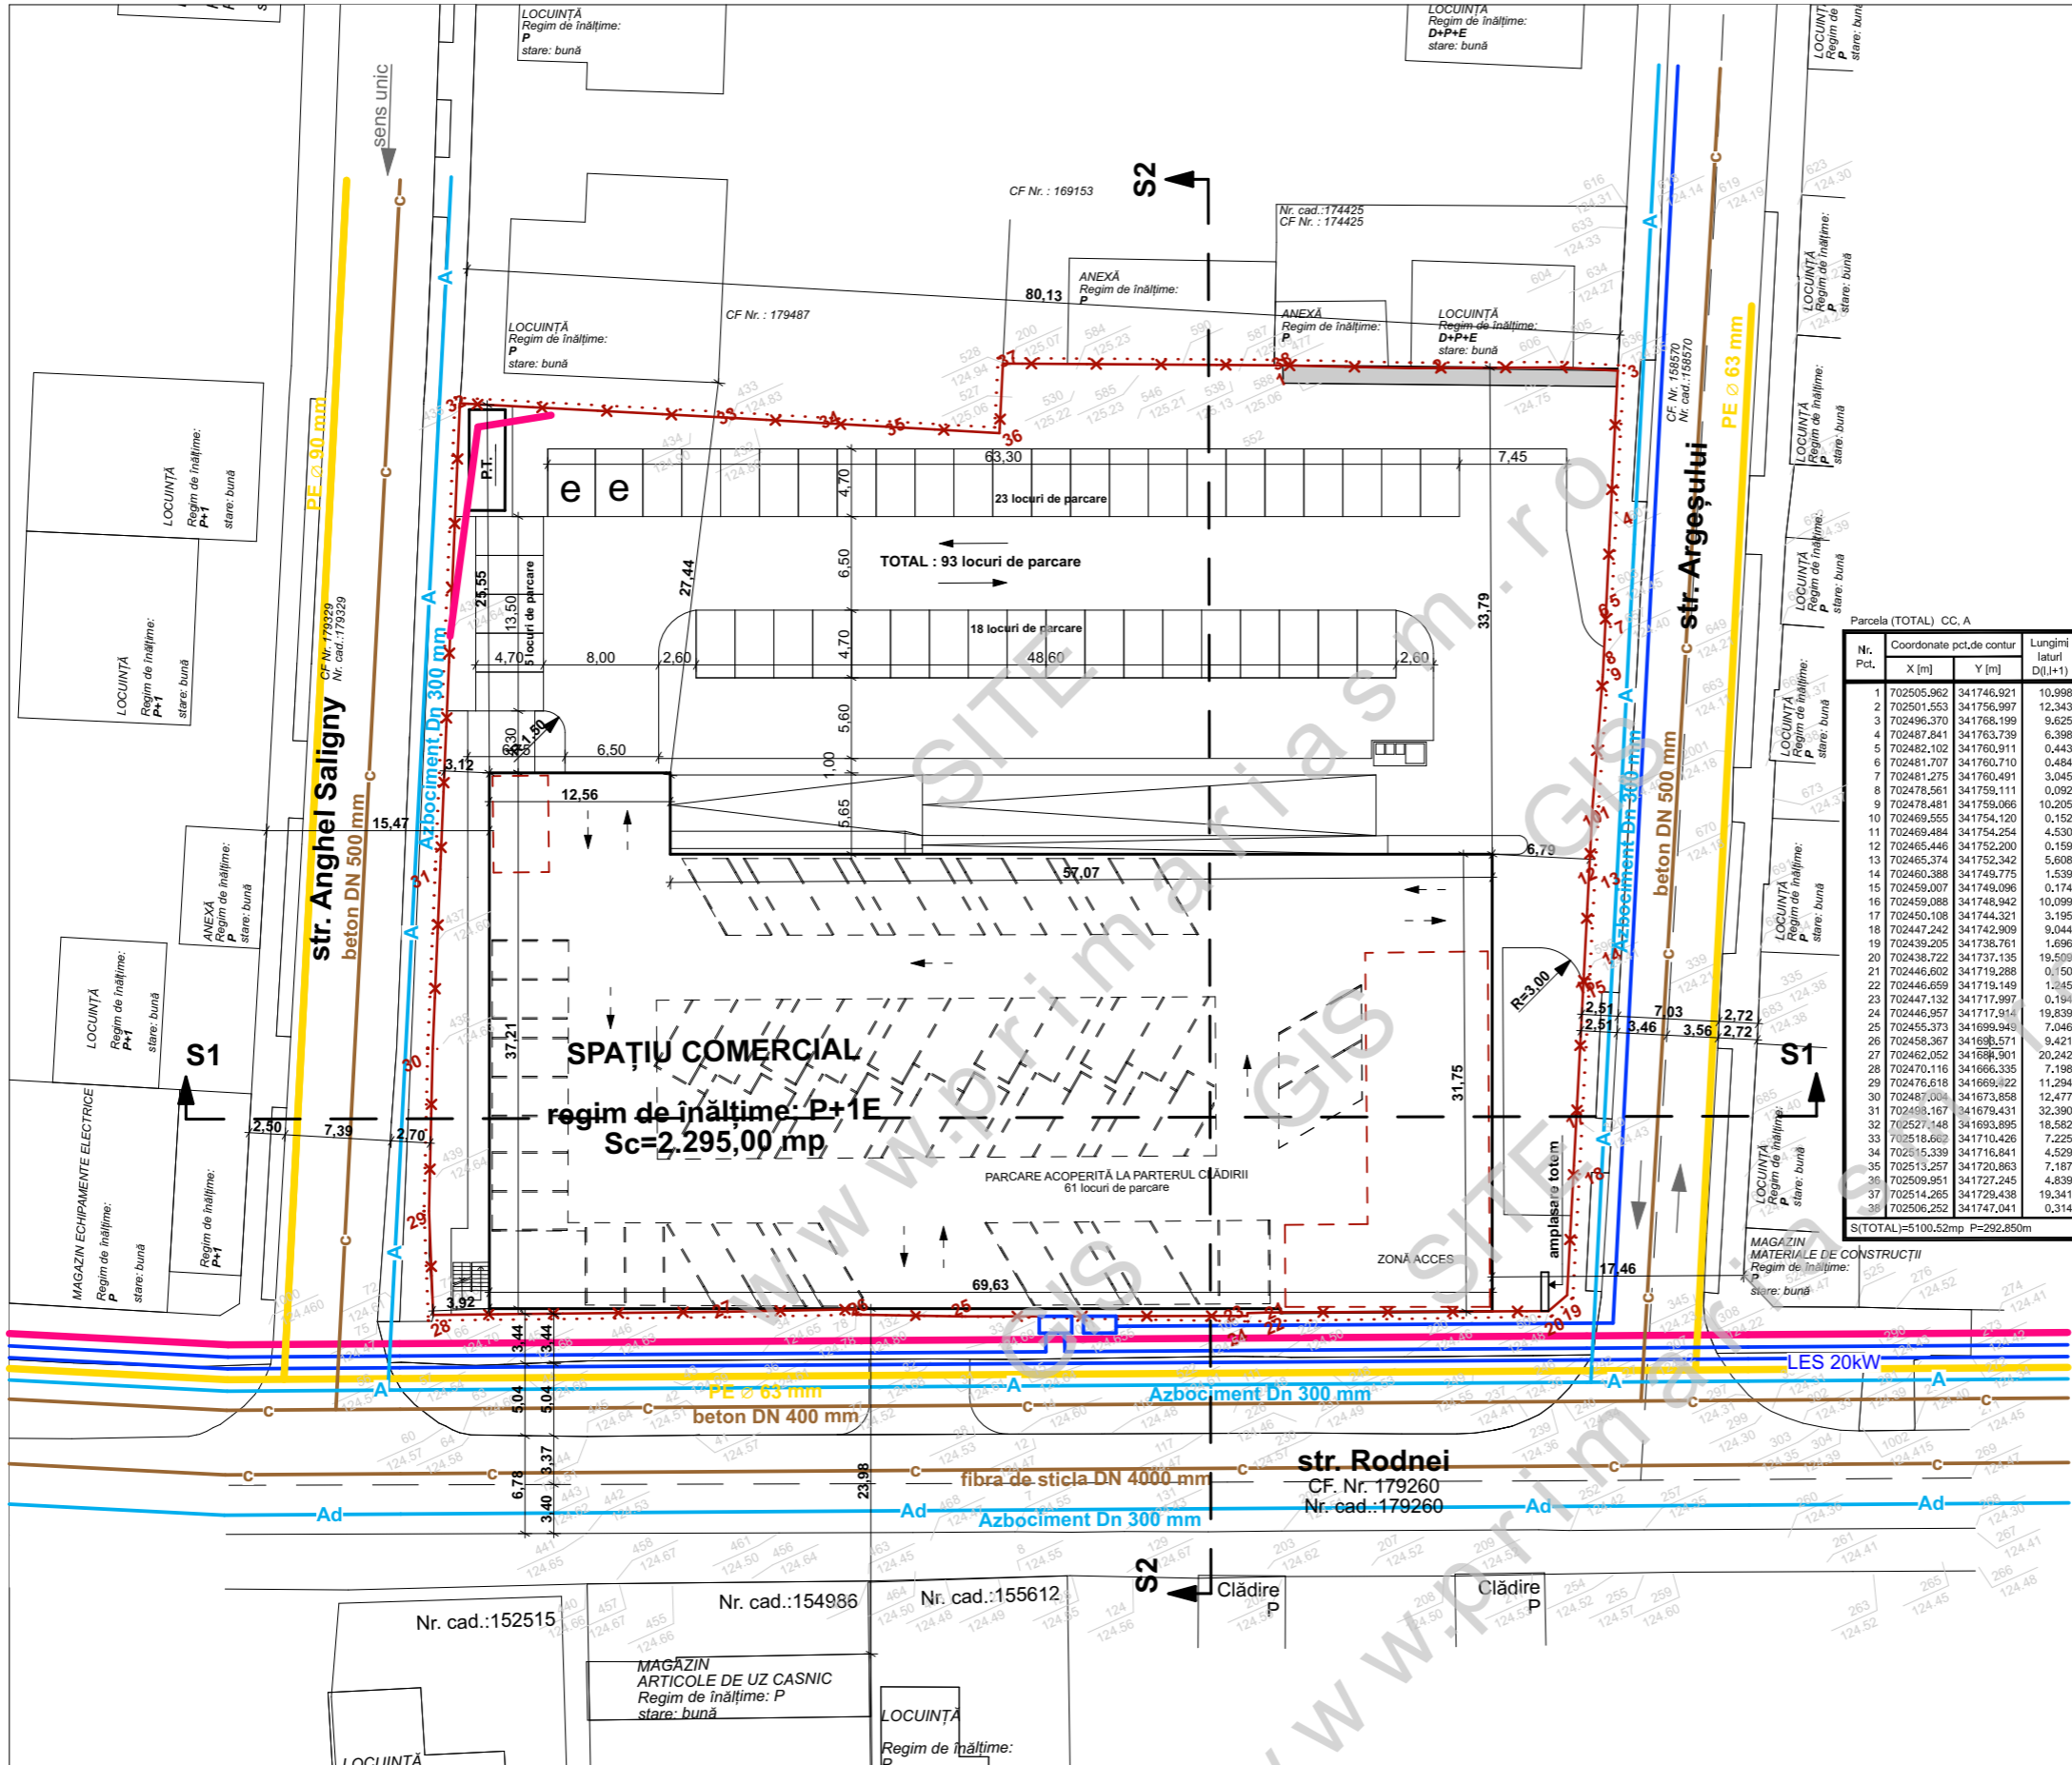

Parcela (TOTAL) CC, A

Nr. Pct.	Coordonate pct.de contur	Lungimi laturi D(I,+1)
	X [m] Y [m]	
1	702505.962 341746.921	10.998
2	702501.553 341756.997	12.343
3	702496.370 341768.199	9.625
4	702487.841 341763.739	6.398
5	702482.102 341760.911	0.443
6	702481.707 341760.710	0.484
7	702481.275 341760.491	3.045
8	702478.561 341759.111	0.092
9	702478.481 341759.066	10.205
10	702469.555 341754.120	0.152
11	702469.484 341754.254	4.530
12	702465.446 341752.200	0.159
13	702465.374 341752.342	5.608
14	702460.388 341749.775	1.539
15	702459.007 341749.096	0.174
16	702459.088 341748.942	10.099
17	702450.108 341744.321	3.195
18	702447.242 341742.909	9.044
19	702439.205 341738.761	1.696
20	702438.724 341737.135	19.599
21	702446.602 341719.288	0.150
22	702446.659 341719.149	1.345
23	702447.132 341717.997	0.194
24	702446.957 341717.914	19.839
25	702455.373 341699.949	7.046
26	702458.367 341695.571	9.421
27	702462.052 341696.301	20.242
28	702470.116 341666.335	7.198
29	702476.618 341669.422	11.294
30	702487.004 341673.858	12.477
31	702489.167 341679.431	32.390
32	702527.148 341693.895	18.582
33	702518.669 341710.426	7.225
34	702515.339 341716.841	4.529
35	702513.257 341720.863	7.187
36	702509.951 341727.245	4.839
37	702514.265 341729.438	19.341
38	702506.252 341747.041	0.314

SITOTAL=5100,52mp P=292,850m

atelierSCHMIDT S.R.L.



Silviu-Ciprian Lujerdean  
 Semnat digital de Silviu-Ciprian Lujerdean  
 Data: 2020.10.13 16:58:51 +03:00

Executant:  
 S.C. TOPO CENAN S.R.L.  
 AUT. RO-B-J NR. 1780

Bogdan Adrian Codrean  
 Digitally signed by Bogdan Adrian Codrean  
 DN: c=RO, ou=OFICIUL DE CADASTRU SI PUBLICITATE IMOBILIARA SATU MARE, ou=Bogdan Adrian Codrean, serialNumber=CN=25, givenName=Bogdan Adrian, isoCode=2.5.4.97-9724775, Date: 2020.10.14 09:31:18 +03:00

Confirm introducerea imobilului în baza de date integrată și atribuirea numărului cadastral

S.C. ATELIER SCHMIDT S.R.L.	
arhitectură - design interior - urbanism	
C.U.I. 36416179 J12 / 3046 / 2016	
0745 697768 / 0746 209942	
e-mail: schmidtarhitectura@gmail.com	
Sef proiect:	arh. Susana DUMITRESCU
Proiectat:	arh. Mihai SCHMIDT arh. Iulia MIHAI
Desenat:	arh. Iulia MIHAI

Beneficiar:	S.C. LIDL I.R.M. S.C.S sos. DN72, Crângul lui Bot, km. 73-810 sat NEDELEA, com. ARICESTII RAHTIVANI jud. PRAHOVA	Nr. proiect:	67/16/2020
Obiectiv:	ELABORARE P.U.Z. PENTRU DEMOLARE CONSTRUCTIE EXISTENTA, CONSTRUIRE SUPERMARKET LIDL, AMENAJARI, ACCESE SI LOCURI DE PARCARE IN INCINTA, AMPLASARE PANOURI PUBLICITARE SI TOTEM, RACORDURI SI BRANSAMENTE LA UTILITATI, IMPREJMUIRE	Faza:	PUZ
Amplasament:	str. Rodnei nr. 54-56 mun. SATU MARE jud. SATU MARE	Plansa nr.:	A.06
Scara:	1:500	Denumirea plansei:	PLAN REGLEMENTARI EDILITARE
Data:	26/04/2021		

Acest document este proprietatea intelectuală a S.C. SCHMIDT ARHITECTURA S.R.L. și nu poate fi preluat, transmis sau reproduces, integral sau parțial, fără autorizarea expresă și scrisă. Utilizarea sa trebuie să fie conformă celei pentru care a fost elaborat. Documentul este valabil numai cu semnăturile și stampila societății în original, de culoare albastră. © SCHMIDT ARHITECTURA