


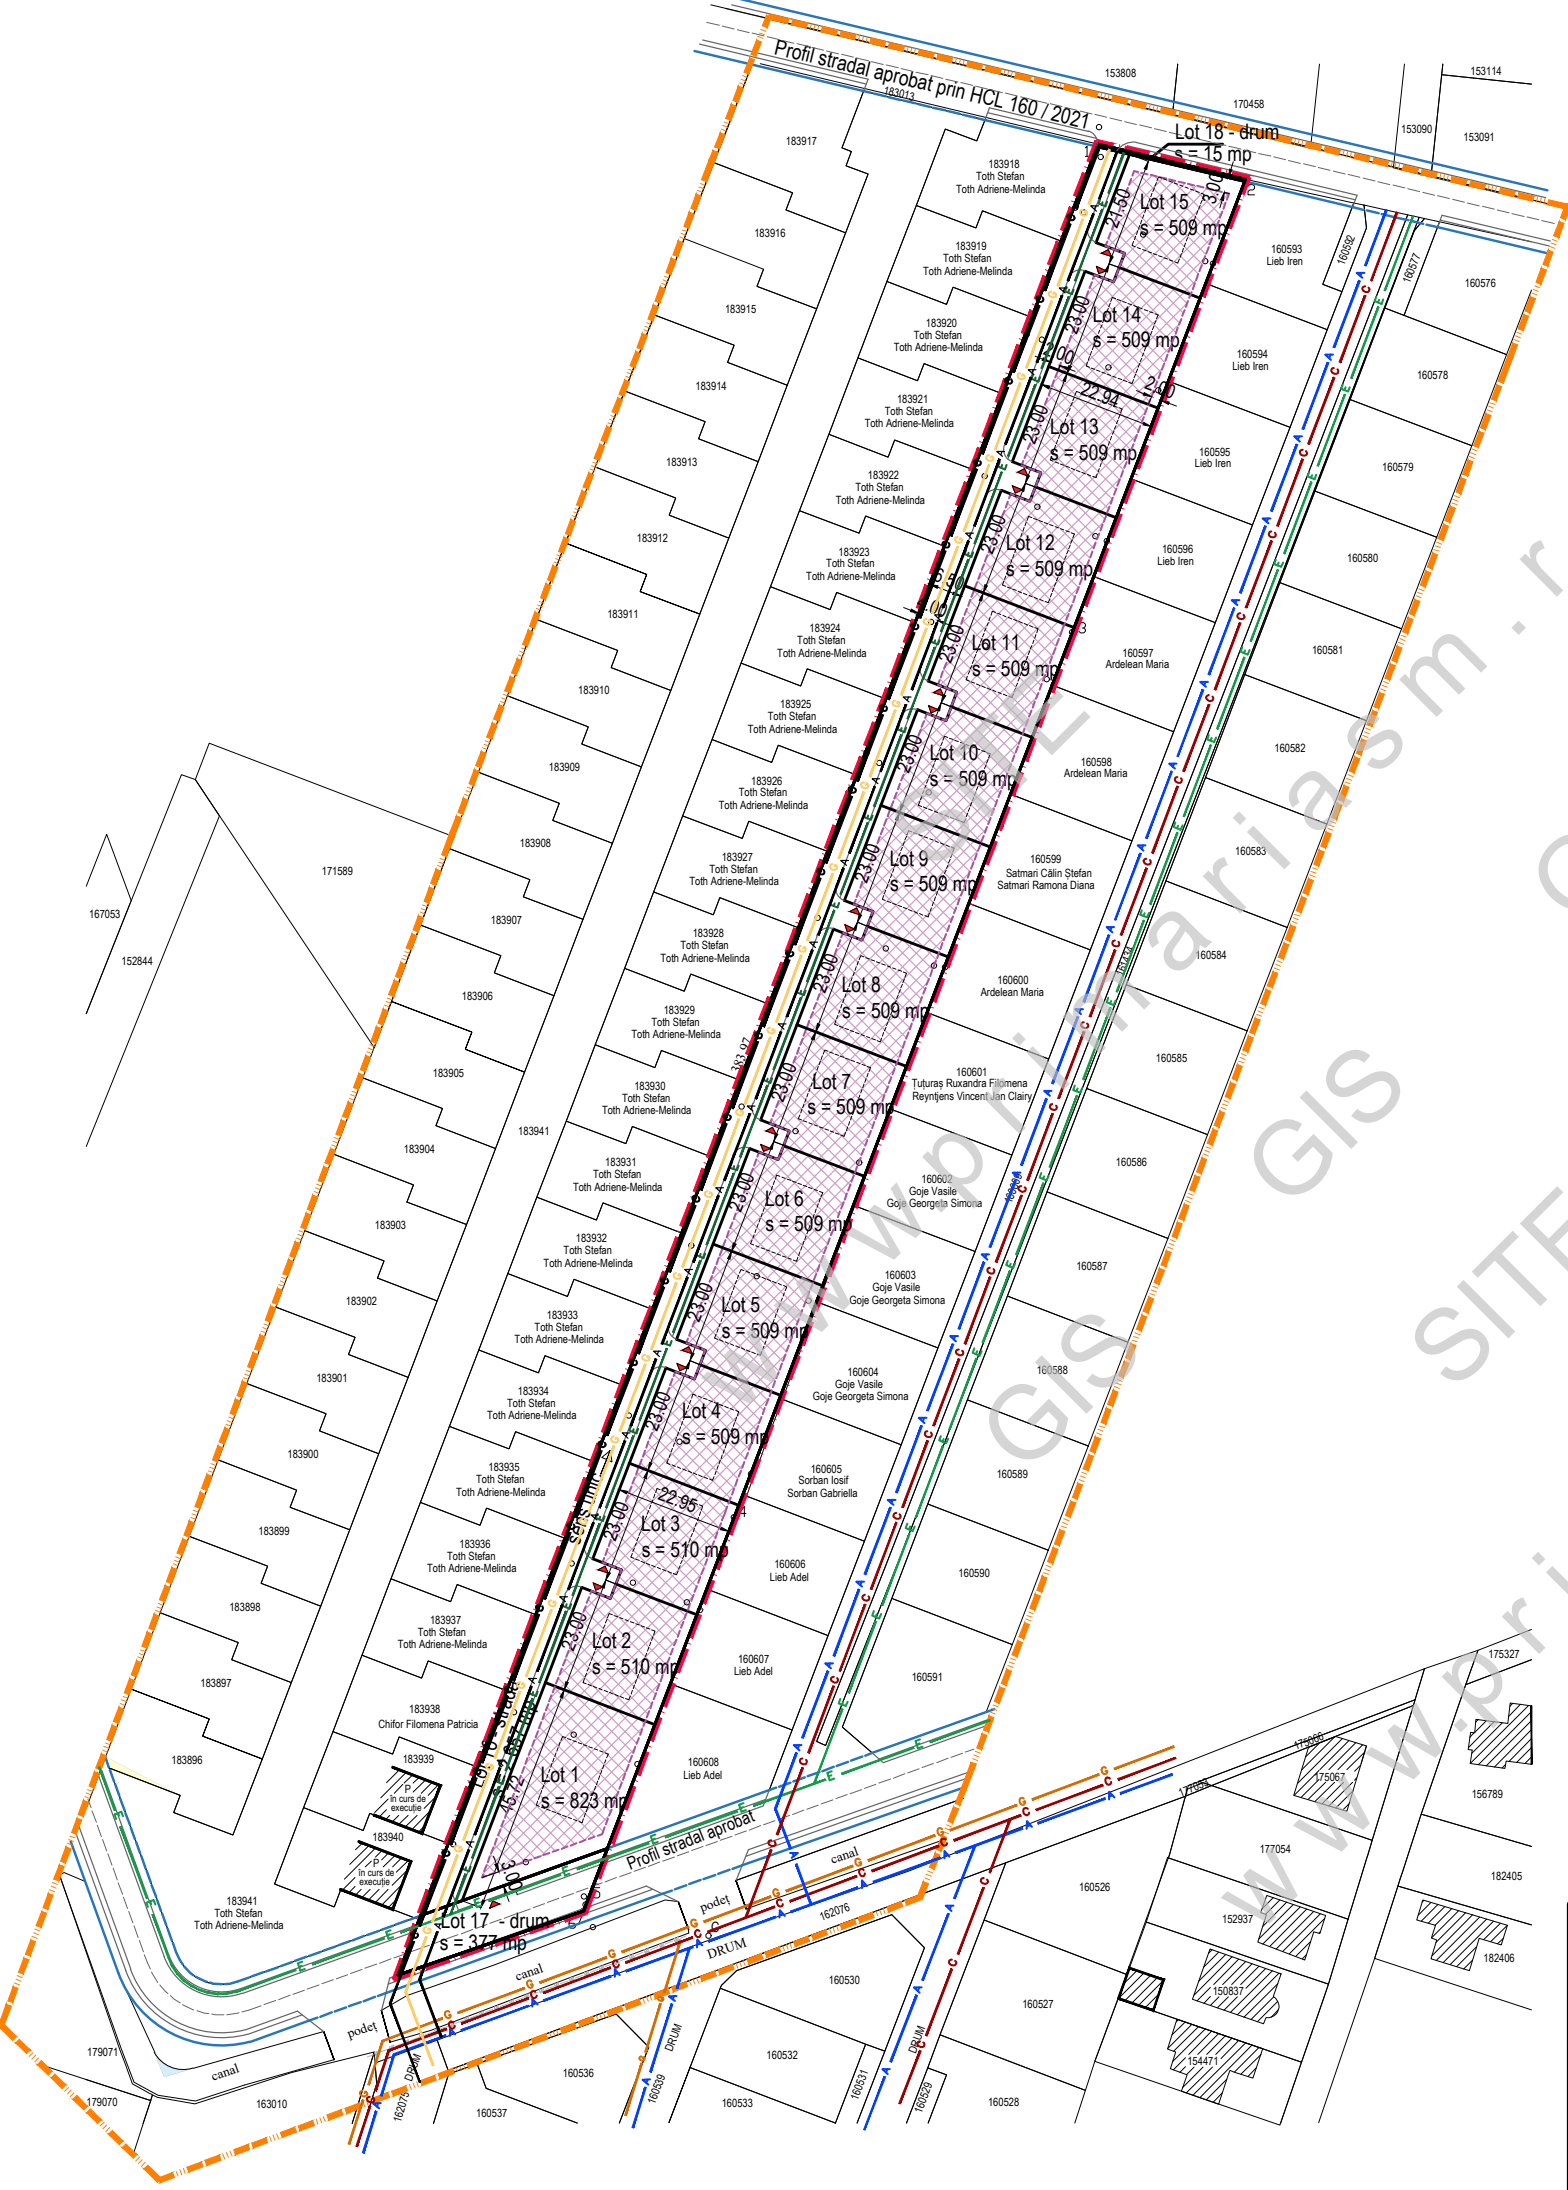

PLAN URBANISTIC ZONAL

LOTIZARE IN VEDEREA CONSTRUIRII DE  
LOCUINTE UNIFAMILIALE IN MUNICIPIUL SATU MARE  
ZONA STR. ALEXANDRU ODOBESCU, JUD. SATU MARE

ECHIPARE EDILITARA - REGLEMENTARI

LEGENDA:

LIMITE:

- LIMITA ZONA STUDIATA
- LIMITA DE PROPRIETATE BENEFICIARI  
si ZONA PROPU S A FI REGLEMENTATA
- LIMITA PARCELE EXISTENTE
- LIMITA PARCELE NOI PORPUSE

ZONIFICARE:

- CONSTRUCTII EXISTENTE
- ACCES EXISTENT
- ALINIAMENT / RETRAGERI PROPUSE
- ZONA EDIFICABILA, CU REGIM MAXIM DE INALTIME  
P - P+1E
- ACCES PROPUSE

ECHIPARE EDILITARE:

- RETEA DE ELECTRICITATE EXISTENTA
- RETEA DE APA EXISTENTA
- RETEA DE GAZE NATURALA EXISTENTA
- RETEA DE CANALIZARE EXISTENTA
- RETEA DE ELECTRICITATE - LES PROPU SA
- RETEA DE APA PROPU SA
- RETEA DE GAZE NATURALA PROPU SA
- RETEA DE CANALIZARE PROPU SA

|                        |                    |   |                      |   |                   |
|------------------------|--------------------|---|----------------------|---|-------------------|
| <b>AD PAVI DINAMIC</b> |                    | <b>S.C. AD PAVI DINAMIC S.R.L.</b>                                                                       |                      | beneficiar :   | nr. proiect :     |
|                        |                    | mun. Satu Mare str. C. Coposu nr. 2 et. 7 ap. 58/A, judetul Satu Mare<br>E-mail: satumare@arhidinamic.ro |                      | <b>FELEKI ZSOLT - IOSIF si<br/>FELEKI CRISTINA - EMILIA</b>                                                                                  | <b>274 / 2022</b> |
| SEF PROIECT            | arh.IUORAS VIOLETA | SEMNATURA                                                                                                | scara :              | titlu proiect :   | faza :            |
| PROIECTAT              | ing.KELEMEN ANDRAS |   | 1/1500               | P.U.Z. - LOTIZARE IN VEDEREA CONSTRUIRII DE<br>LOCUINTE UNIFAMILIALE IN MUNICIPIUL SATU MARE<br>ZONA STR. ALEXANDRU ODOBESCU, JUD. SATU MARE | <b>P.U.Z.</b>     |
| DESENAT                | FORIZS TUNDE       |   | data :<br>sept. 2022 | plansa :   | nr. plansa :      |
|                        |                    |   |                      | <b>ECHIPARE EDILITARA -<br/>REGLEMENTARI</b>                                                                                                 | <b>Ed-01</b>      |