


REALIZARE PLAN URBANISTIC ZONAL LOCUINȚE COLECTIVE CU SPAȚIU COMERCIAL LA DEMISOL

N

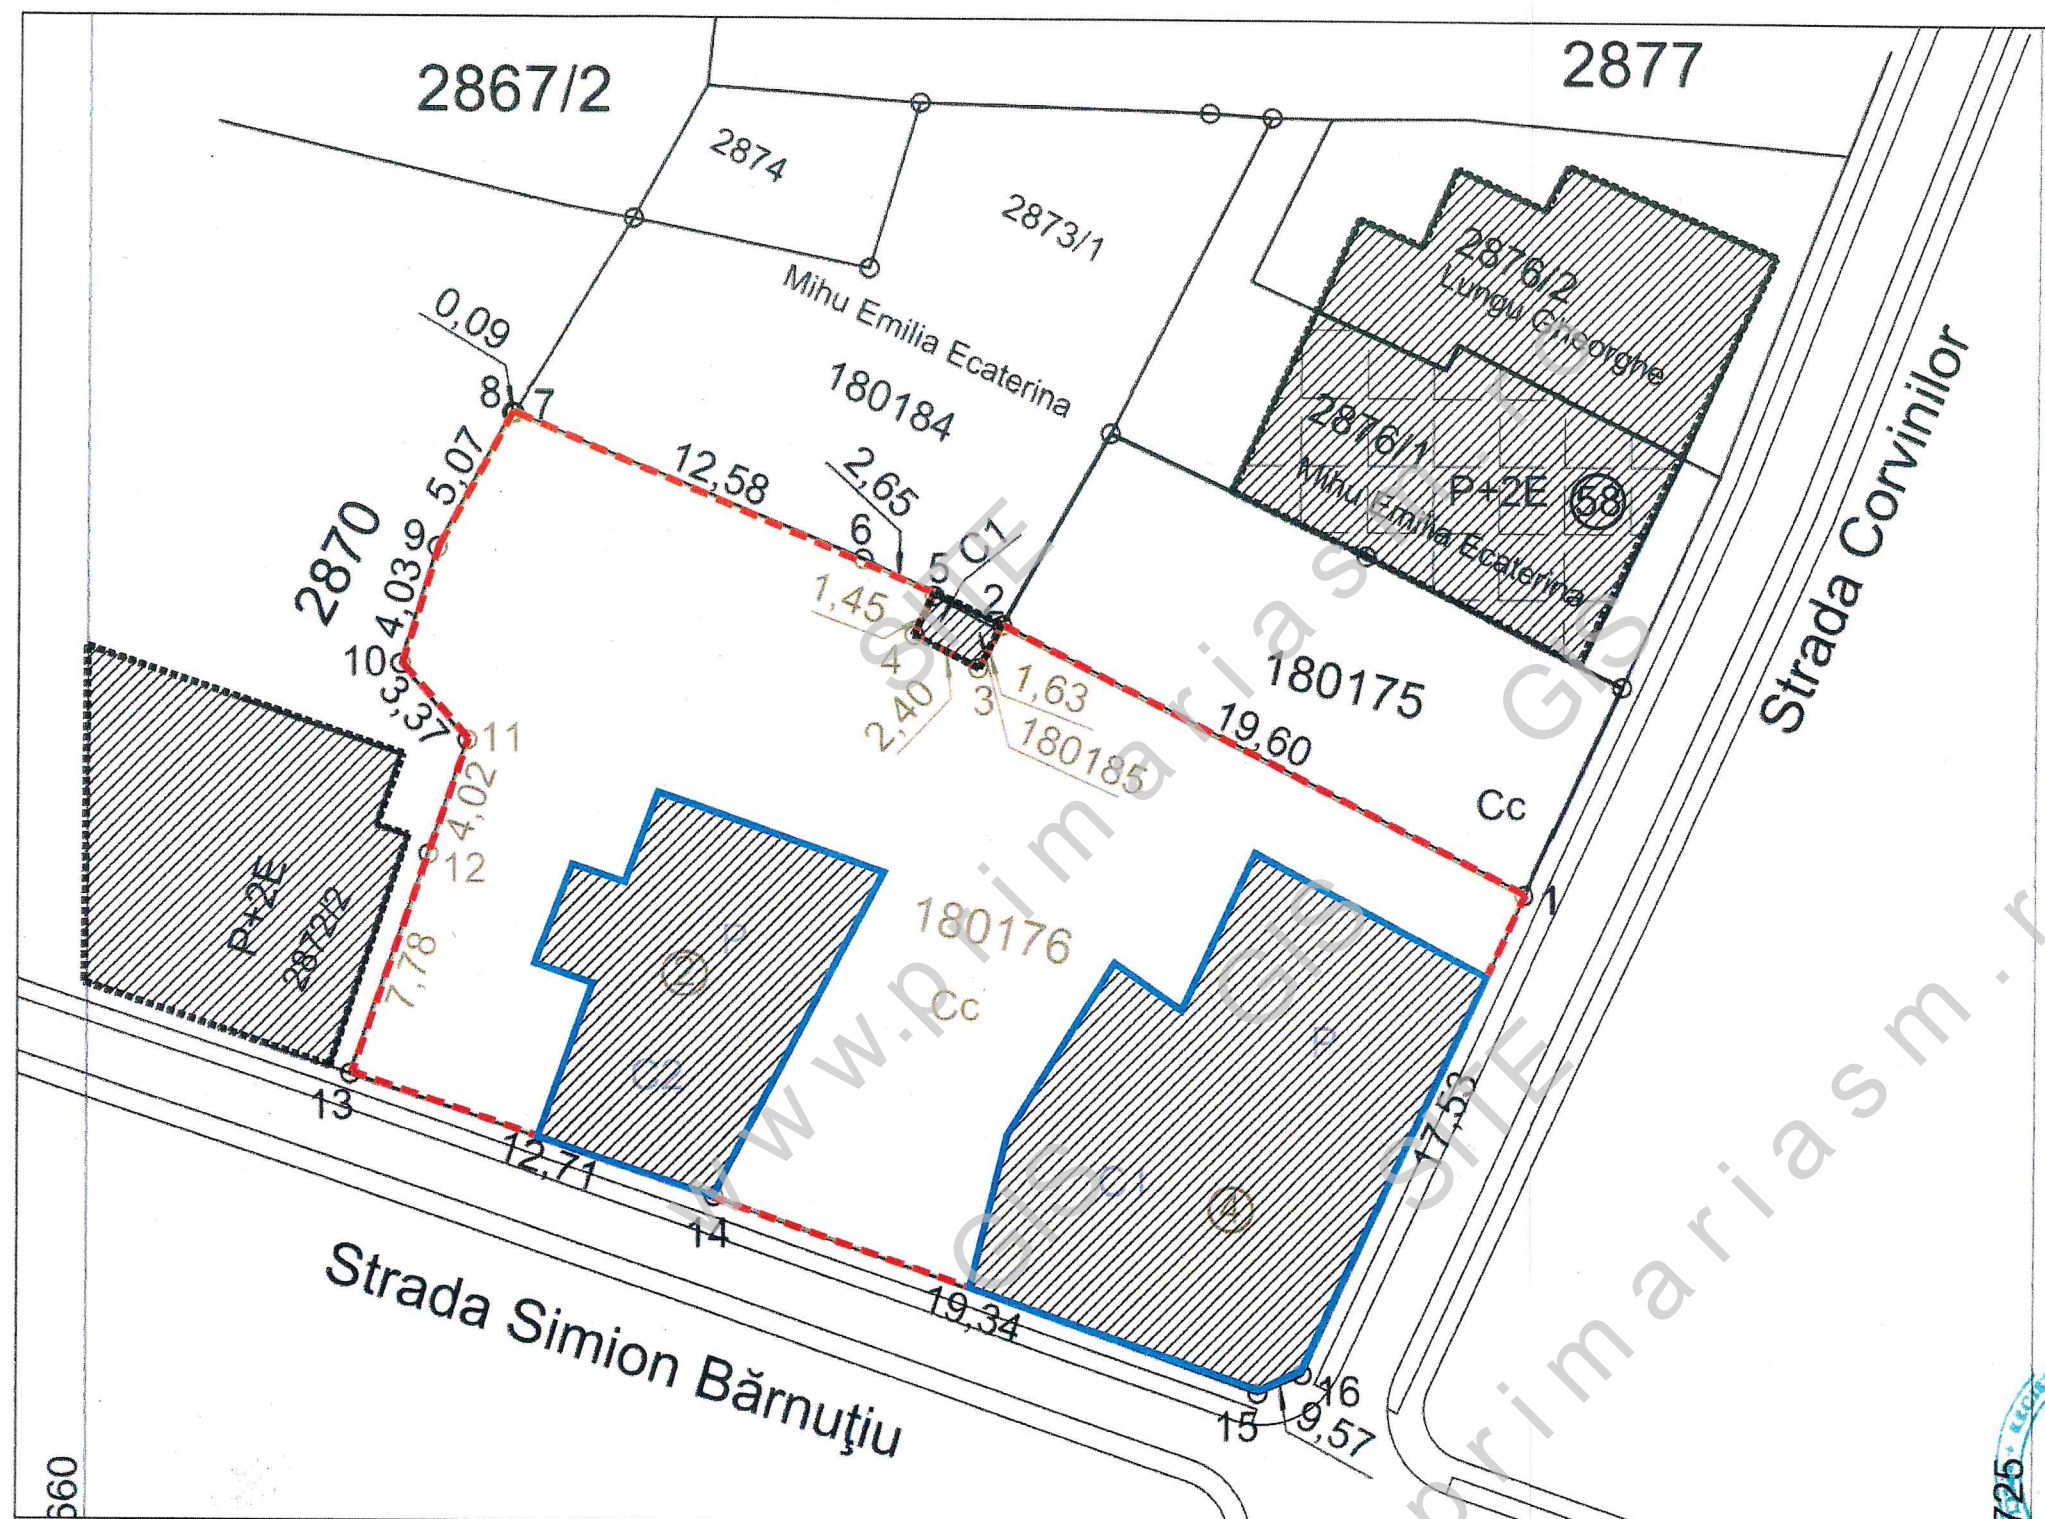

LEGENDĂ

- Limita proprietate S totala = 730 mp
- Amplasament studiat
- Limita parcele
- Constructii existente
- Constructii existente in amplasamentul studiat intr-o stare avansata de degradare

Suprafața totală terenului ce au generat prezenta documentație este de 730 mp conform extrasului de carte funciara si plan cadastral, terenul este proprietatea SC AMRA HAG SRL - prin Husa Gabriel Adrian.
- La Nord - Prop. Priv. Nr. Cad. 180175, Nr. Cad. 180184; Barnutiu;
r;
Cad. 2870;

PLAN TOPOGRAFIC			
 STUDIO WWW.MASSTUDIO.RO	0723.171.168 113/2488/2017 Str. Theodor Burada nr. 38A, et.2, CONSTANTA - ROMANIA MASSTUDIO S.R.L.	Beneficiar:	Pr. nr.
		SC AMRA HAG SRL - prin HUSA GABRIEL	004 / 2021
SPECIFICATIE	NUME	scara	Titlu proiect:
Sef proiect	URB. BĂJENARU, ALEXANDRU	format	REALIZARE PLAN URBANISTIC ZONAL LOCUINȚE COLECTIVE CU SPAȚIU COMERCIAL LA DEMISOL
COLECTIV ELABORARE (Proiectat/ Desenat)	URB. TANASE, FLORIN ARH. STEBINGAR, MIHAIL	A3	Titlu plansa:
		12.04.2021	PLAN SITUAȚIE EXISTENTĂ
			Plansa nr. U02

Conform legii dreptului de autor, acest proiect este proprietatea intelectuală a MASSTUDIO S.R.L. Constanta, iar reproducerea, re folosirea sau prezentarea sa publica fara acordul scris al proiectantului este strict interzisa si se pedepseste conform legii.