


PLAN URBANISTIC ZONAL

CONSTRUIRE CASA DE LOCUIT P+1E si ANEXE PARTER, PE STRADA LUCIAN BLAGA, NR. 399/a, MUN. SATU MARE, JUD. SATU MARE

ECHIPARE EDILITARA - REGLEMENTARI

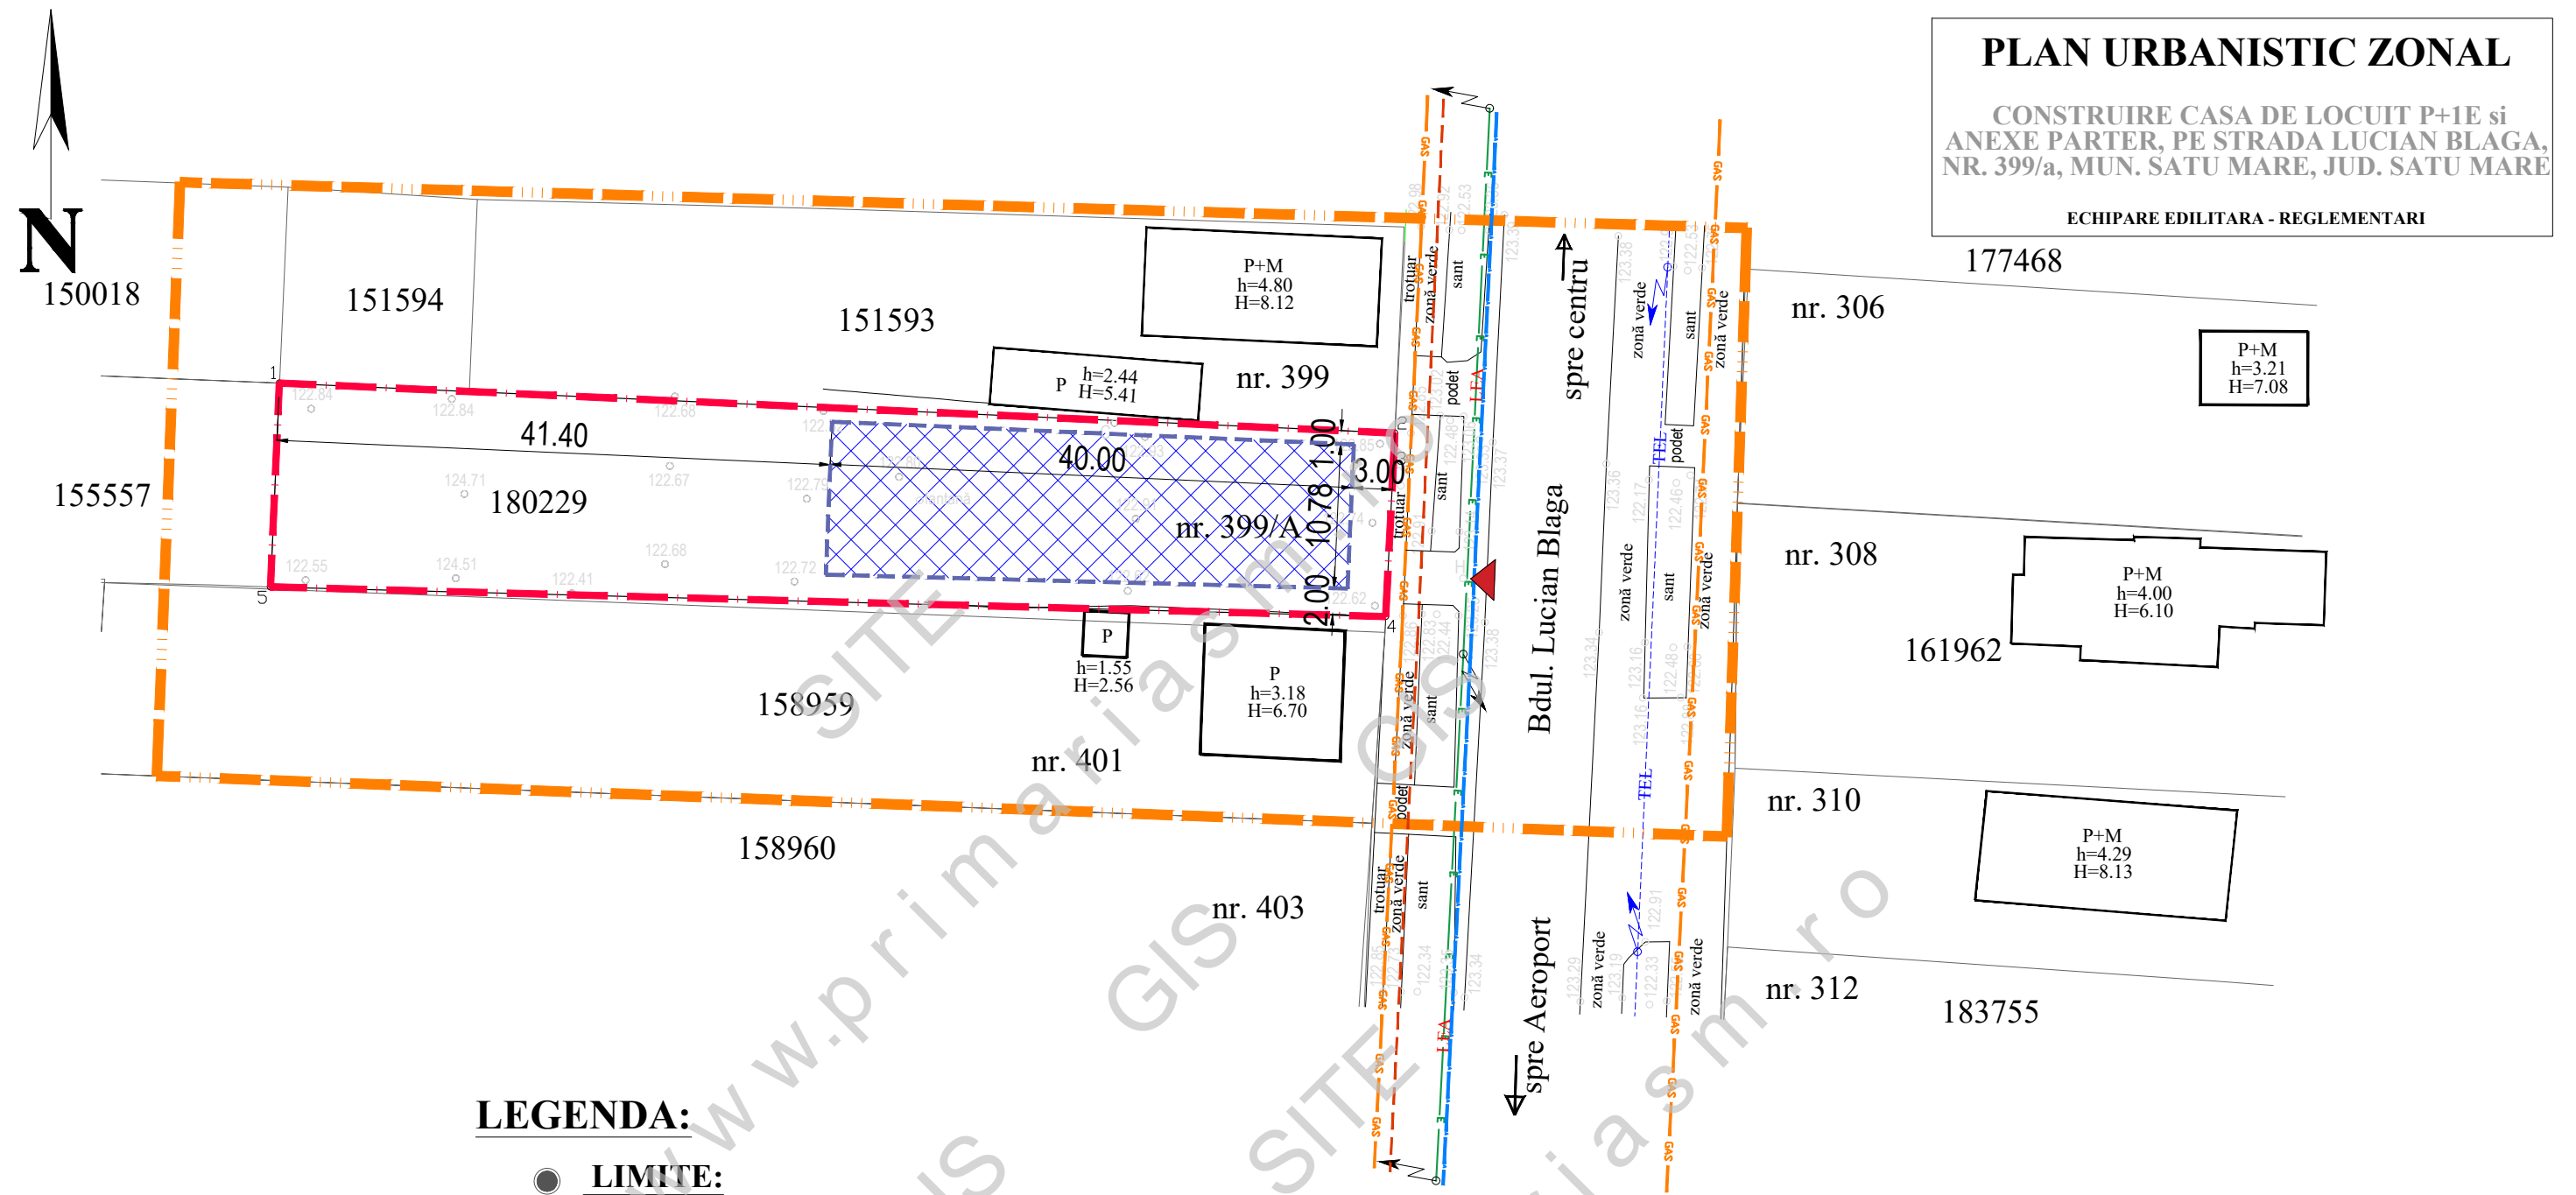

LEGENDA:

LIMITE:

- LIMITA ZONA STUDIATA
- LIMITA DE PROPRIETATE BENEFICIARI SI ZONA REGLEMENTATA
- LIMITA PARCELE EXISTENTE

ZONIFICARE:

- CONSTRUCTII EXISTENTE
- ACCES REPOZITIONAT / ACCES PROPUIS
- ALINIAMENT / RETRAGERE PROPUSA
- ZONA EDIFICABILA, REGIM MAXIM DE INALTIME P - P+1E

ECHIPARE EDILITARA:

- L.E.A. 0,4 kV EXISTENT
- STALP L.E.A. EXISTENT
- RETEA DE TELECOMUNATIE EXISTENTA
- RETEA DE APA EXISTENTA
- RETEA DE CANALIZARE EXISTENTA
- RETEA DE GAZE NATURALE EXISTENTA



S.C. AD PAVI DINAMIC S.R.L.

mun. Satu Mare str. C. Coposu nr. 2 et. 7 ap. 58/A, judetul Satu Mare
E-mail: satumare@arhidinamic.ro

beneficiar :	nr. proiect :
HOZAN SEBASTIAN - NICOLAE si HOZAN MARIA - CORINA	208 / 2020
titlu proiect :	faza :
P.U.Z. - CONSTRUIRE CASA DE LOCUIT P+1E si ANEXE PARTER, PE STRADA LUCIAN BLAGA, NR. 399/a, MUN. SATU MARE, JUD. SATU MARE	P.U.Z.
plansa :	nr. plansa :
ECHIPARE EDILITARA	Ed-01

SEF PROIECT	NUME	SEMNATURA	scara :
arh.IUORAS VIOLETA			1/1000
PROIECTAT	ing.KELEMEN ANDRAS		data :
DESENAT	FORIZS TUNDE		mart. 2021