


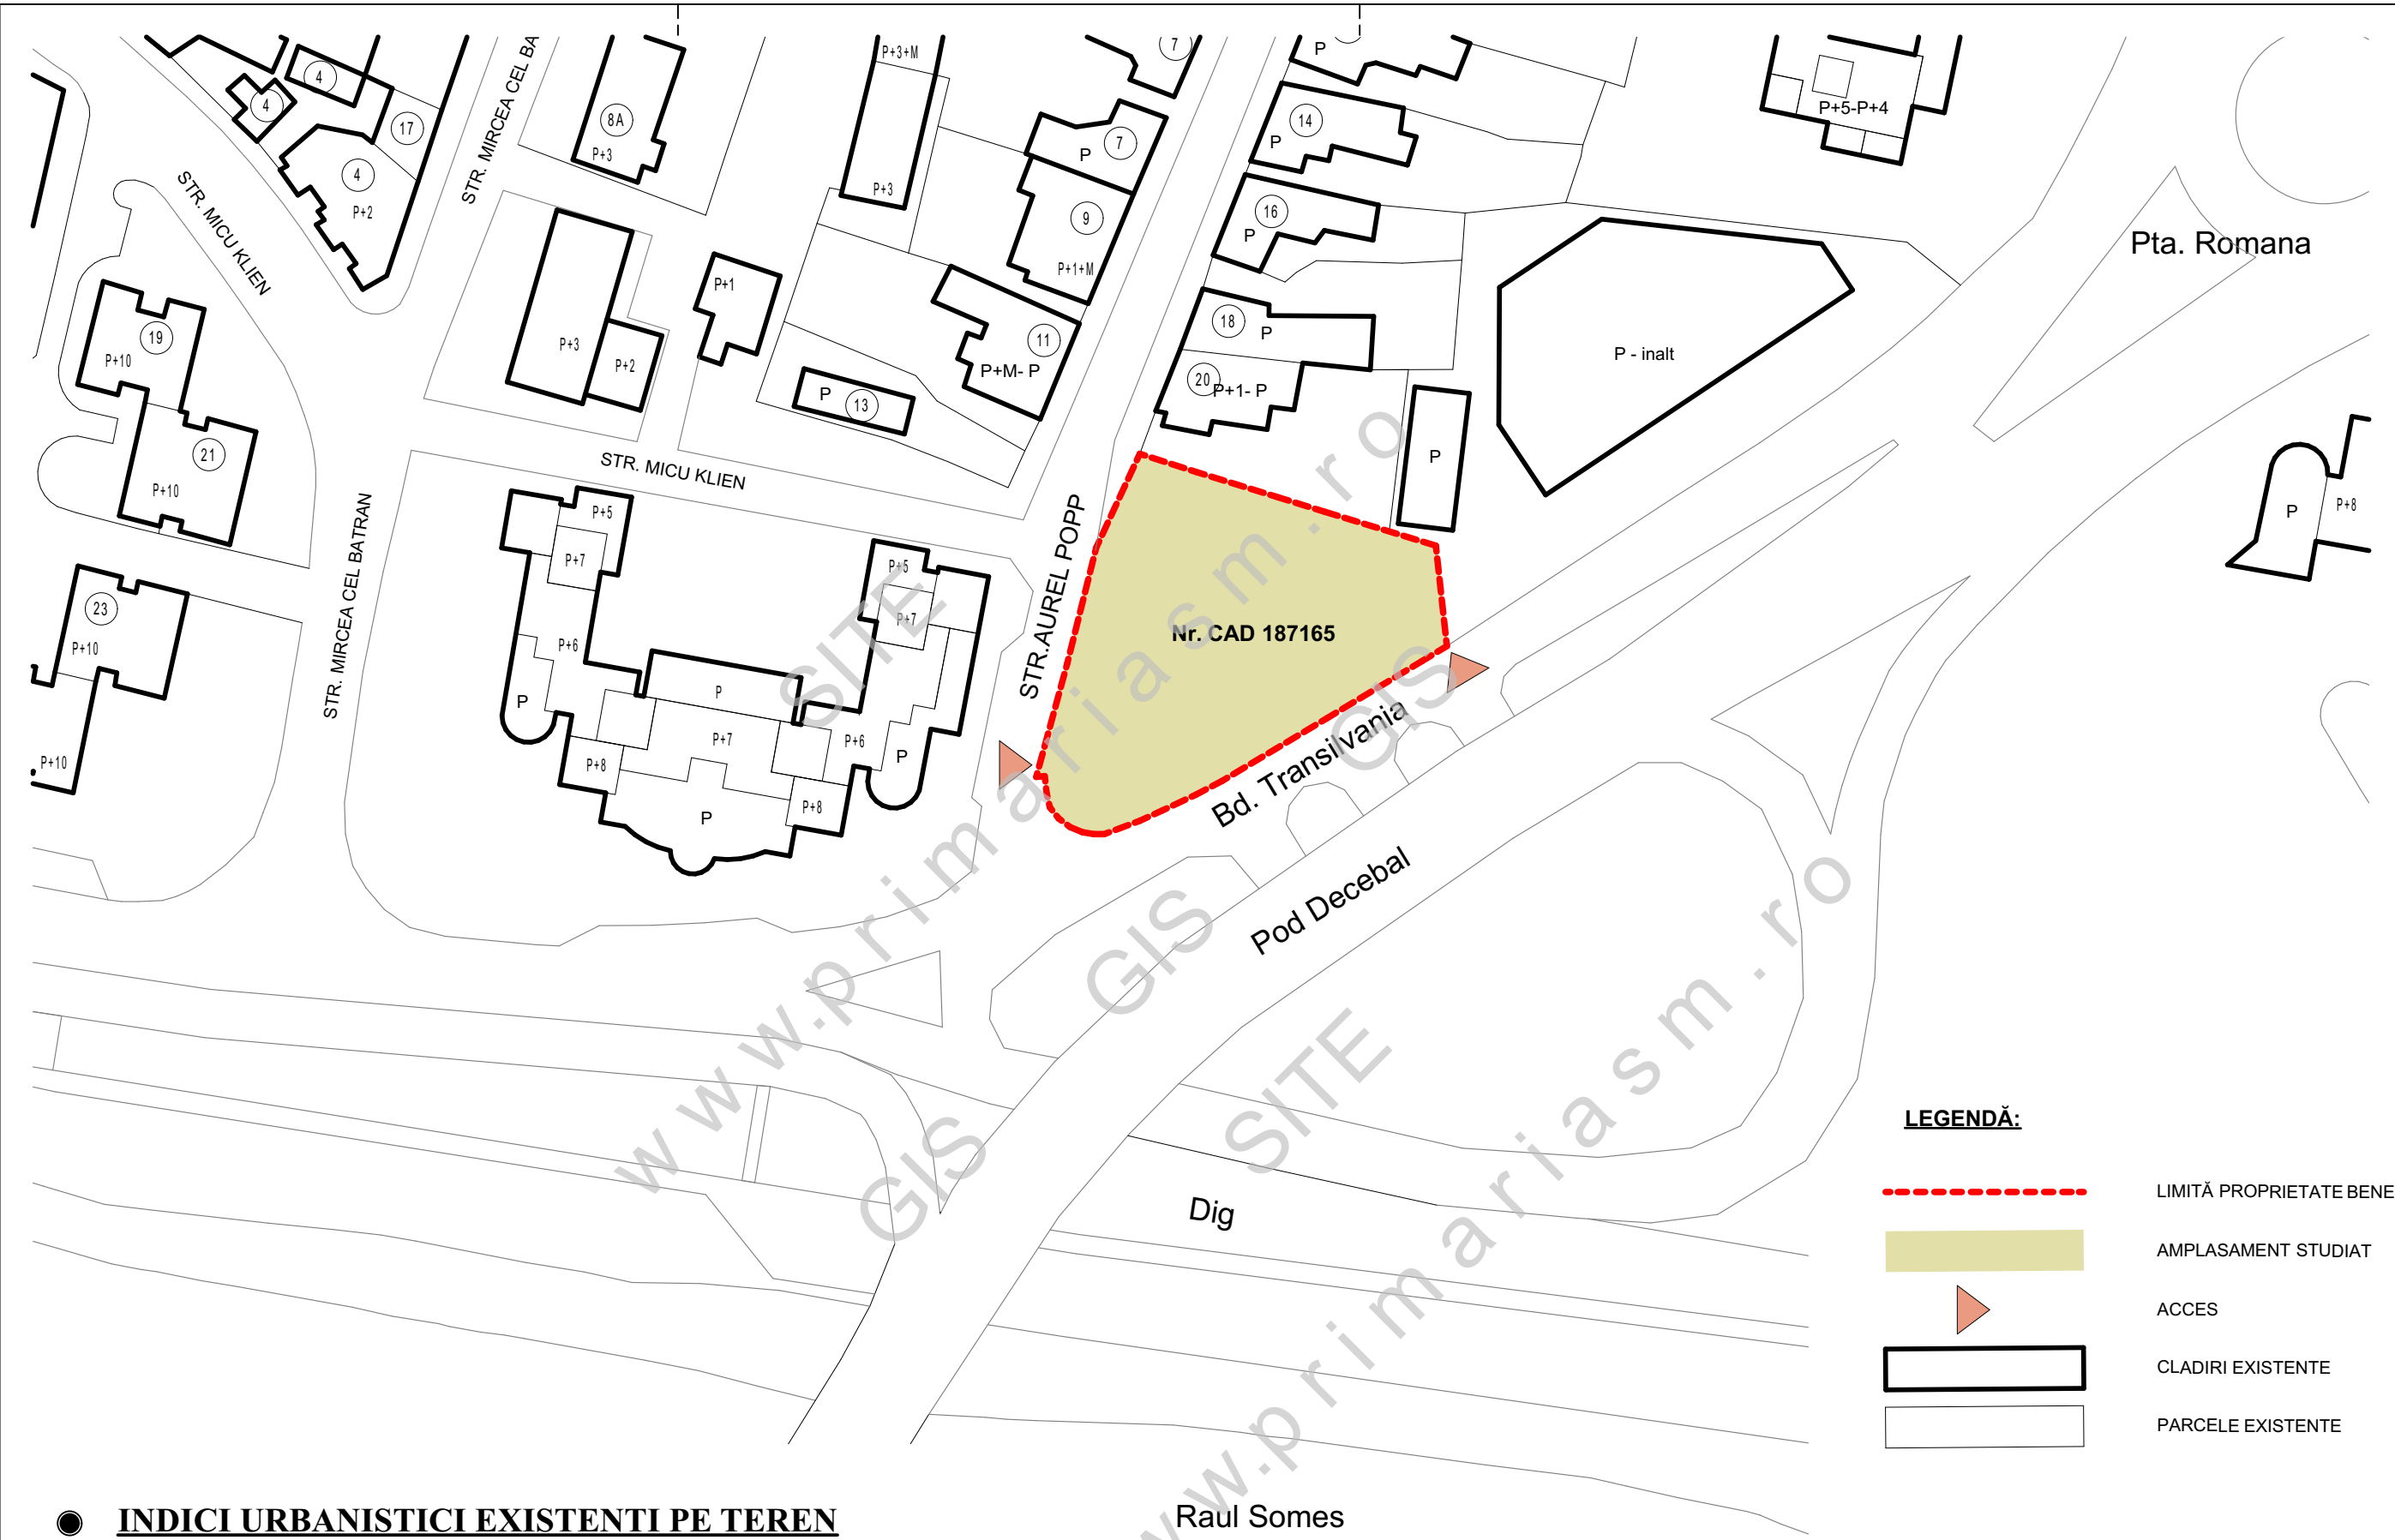

● **INDICI URBANISTICI EXISTENTI PE TEREN BENEFICIARI:**

Suprafață teren = 2261.0 m²

P.O.T. EXISTENT = 0,00%

C.U.T. EXISTENT = 0,00

LEGENDĂ:

- LIMITĂ PROPRIETATE BENEFICIARI
- AMPLASAMENT STUDIAT
- ACCES
- CLADIRI EXISTENTE
- PARCELE EXISTENTE

AD PAVI DINAMIC 				S.C. AD PAVI DINAMIC S.R.L str. C. Coposu, nr. 2, ap.58/b Satu Mare jud. Satu Mare, arhabitat2015@gmail.com		Beneficiar: SOS ATTILA-ARPAD, SOS SIMONA-DANIELA, PAVEL SANDU-CRISTIAN și PAVEL SIMONA		Nr. proiect: 398/2025
				Titlu proiect: P.U.Z. - ZONA DE LOCUIT CU FUNCȚIUNI COMPLEMENTARE DE SERVICII Mun. Satu Mare, Bd. Transilvania, NR. CAD. 187165, Jud. Satu Mare		Faza: P.U.Z.		
				Denumire planșă: Plan de situatie		Nr. planșă: A.02		
	NUME	SEMNATURA	Scara:					
ȘEF PROIECT	arh. Iuoraș Violeta		1:1000					
PROIECTAT	arh. Iuoraș Violeta		Data:					
DESENAT	arh. Severin Vlad		10.2025					