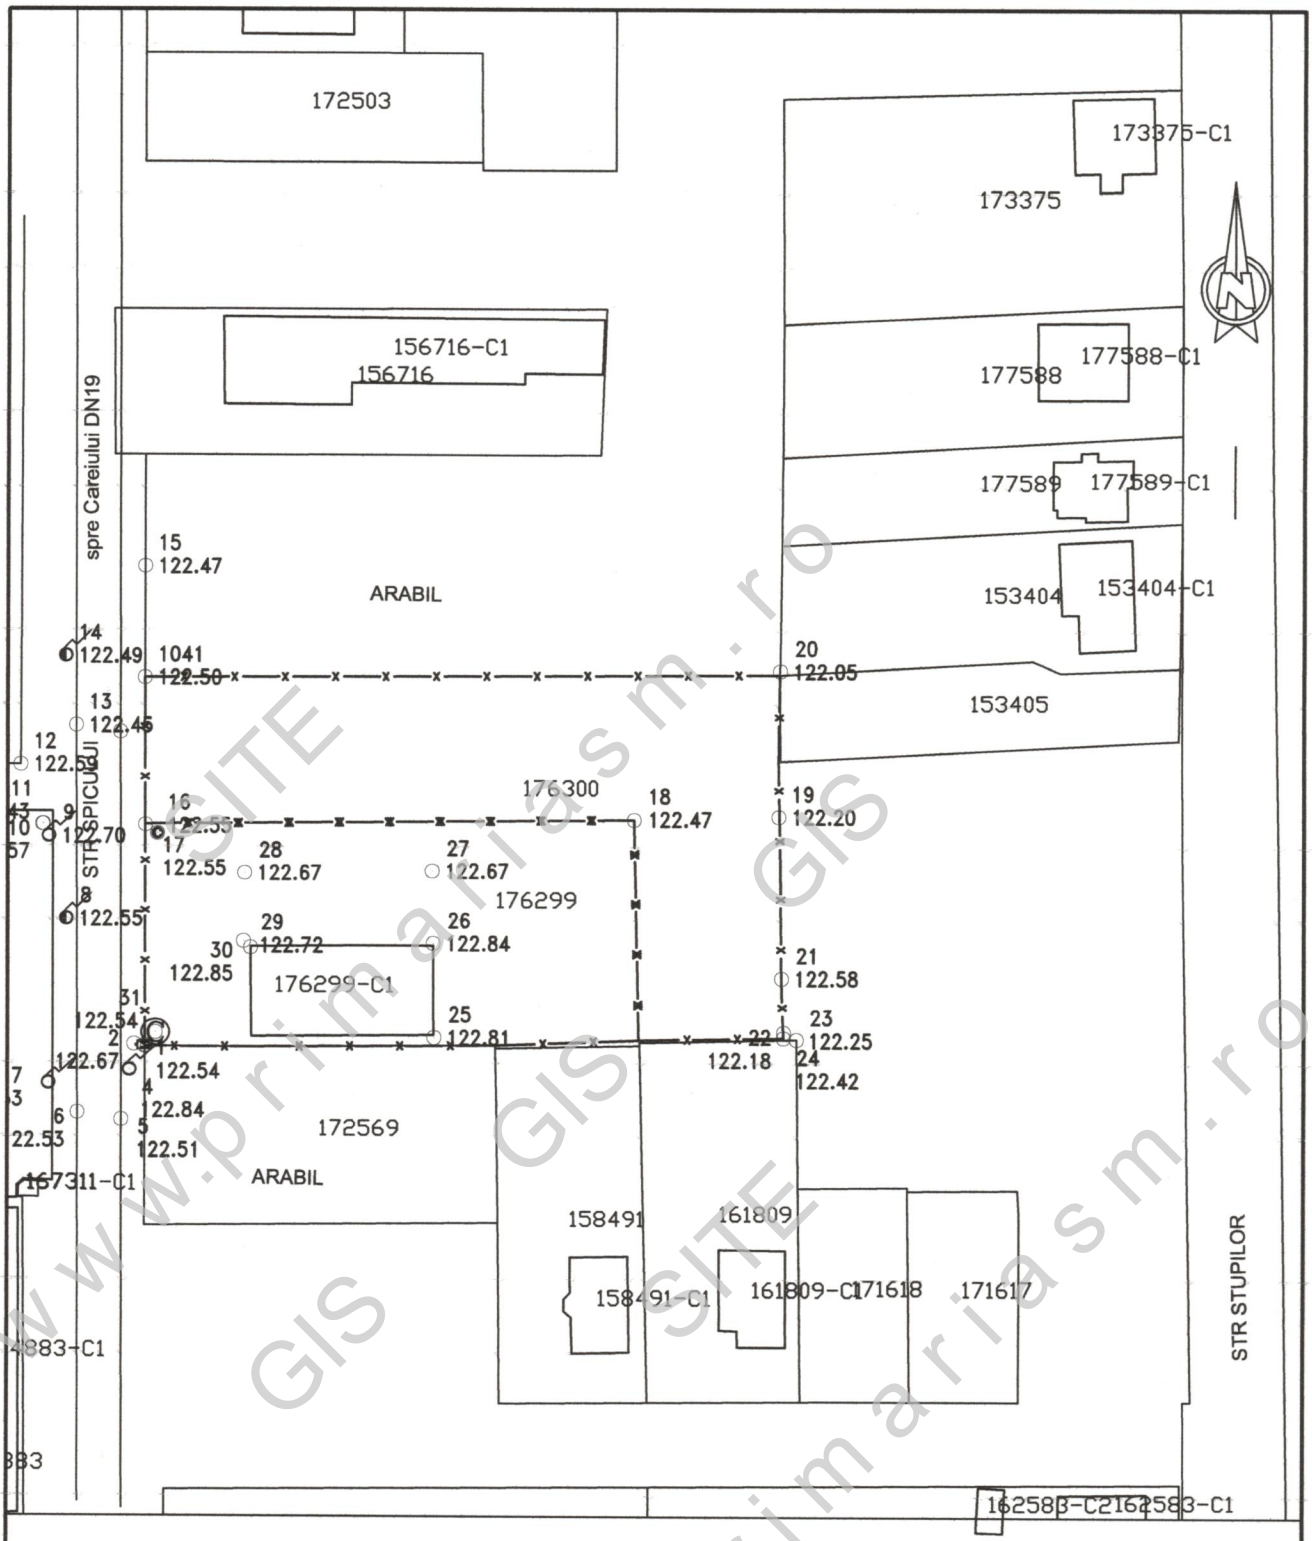

LEGENDA

CONSTRUCTII EXISTENTE

LIMITA DE PROPRIETATE

PROPUS

P.O.T. = 75%

C.U.T. = 1

ERYZA PROIECT S.R.L. sat. Caraseu, nr. 405, jud. Satu Mare Tel. 0261.877.700	**ELABORARE P.U.Z. - ZONA DE SERVICII** IN LOC. SATU MARE, STR. SPICULUI, NR. 12, JUD. SATU MARE		PR.
SEF PROIECT: arh.CSOMAI ERIKA	SCARA 1:1000	BENEFICIAR: GEZZINCHIRIERI S.R.L. LEITNER ZOLTAN-FRANCISC SI LEITNER ELLA	FAZA P.U.Z.
PROIECTAT: arh.CSOMAI ERIKA			
DESENAT: arh.CSOMAI ERIKA		PLAN DE SITUATIE	A 2

www.primariasm.ro GIS SITE