


PLAN URBANISTIC ZONAL

PUZ - ZONA DE SERVICII: STATIE ITP
 PENTRU MASINI MICI SI CAMIOANE
 IN LOC. SATU MARE, STR. SPICULUI, NR. 12,
 JUD. SATU MARE
 REGLEMENTARI ECHIPARE EDILITARA

- LEGENDA
- LIMITA ZONEI APARTINAND BENEFICIARULUI
 - LIMITA ZONEI STUDIATE
 - RETEA DE APA RECE MENAJERA EXISTENTA
 - RETEA DE CANALIZARE MENAJERA EXISTENTA
 - LINIE ELECTRICA AERIANA DE 0.4KV EXISTENTA
 - ALINIAMENT PROPUIS
 - CAMIN APOMETRU
 - CAMIN RACORD CANAL
 - BLOC MASURA SI PROTECTIE TRIFAZAT

DENUMREA REZELEI	LUNGIME
RETEA DE APA	17 m
RETEA DE CANALIZARE	20 m
LINIE ELECTRICA 0,4KV	15 m

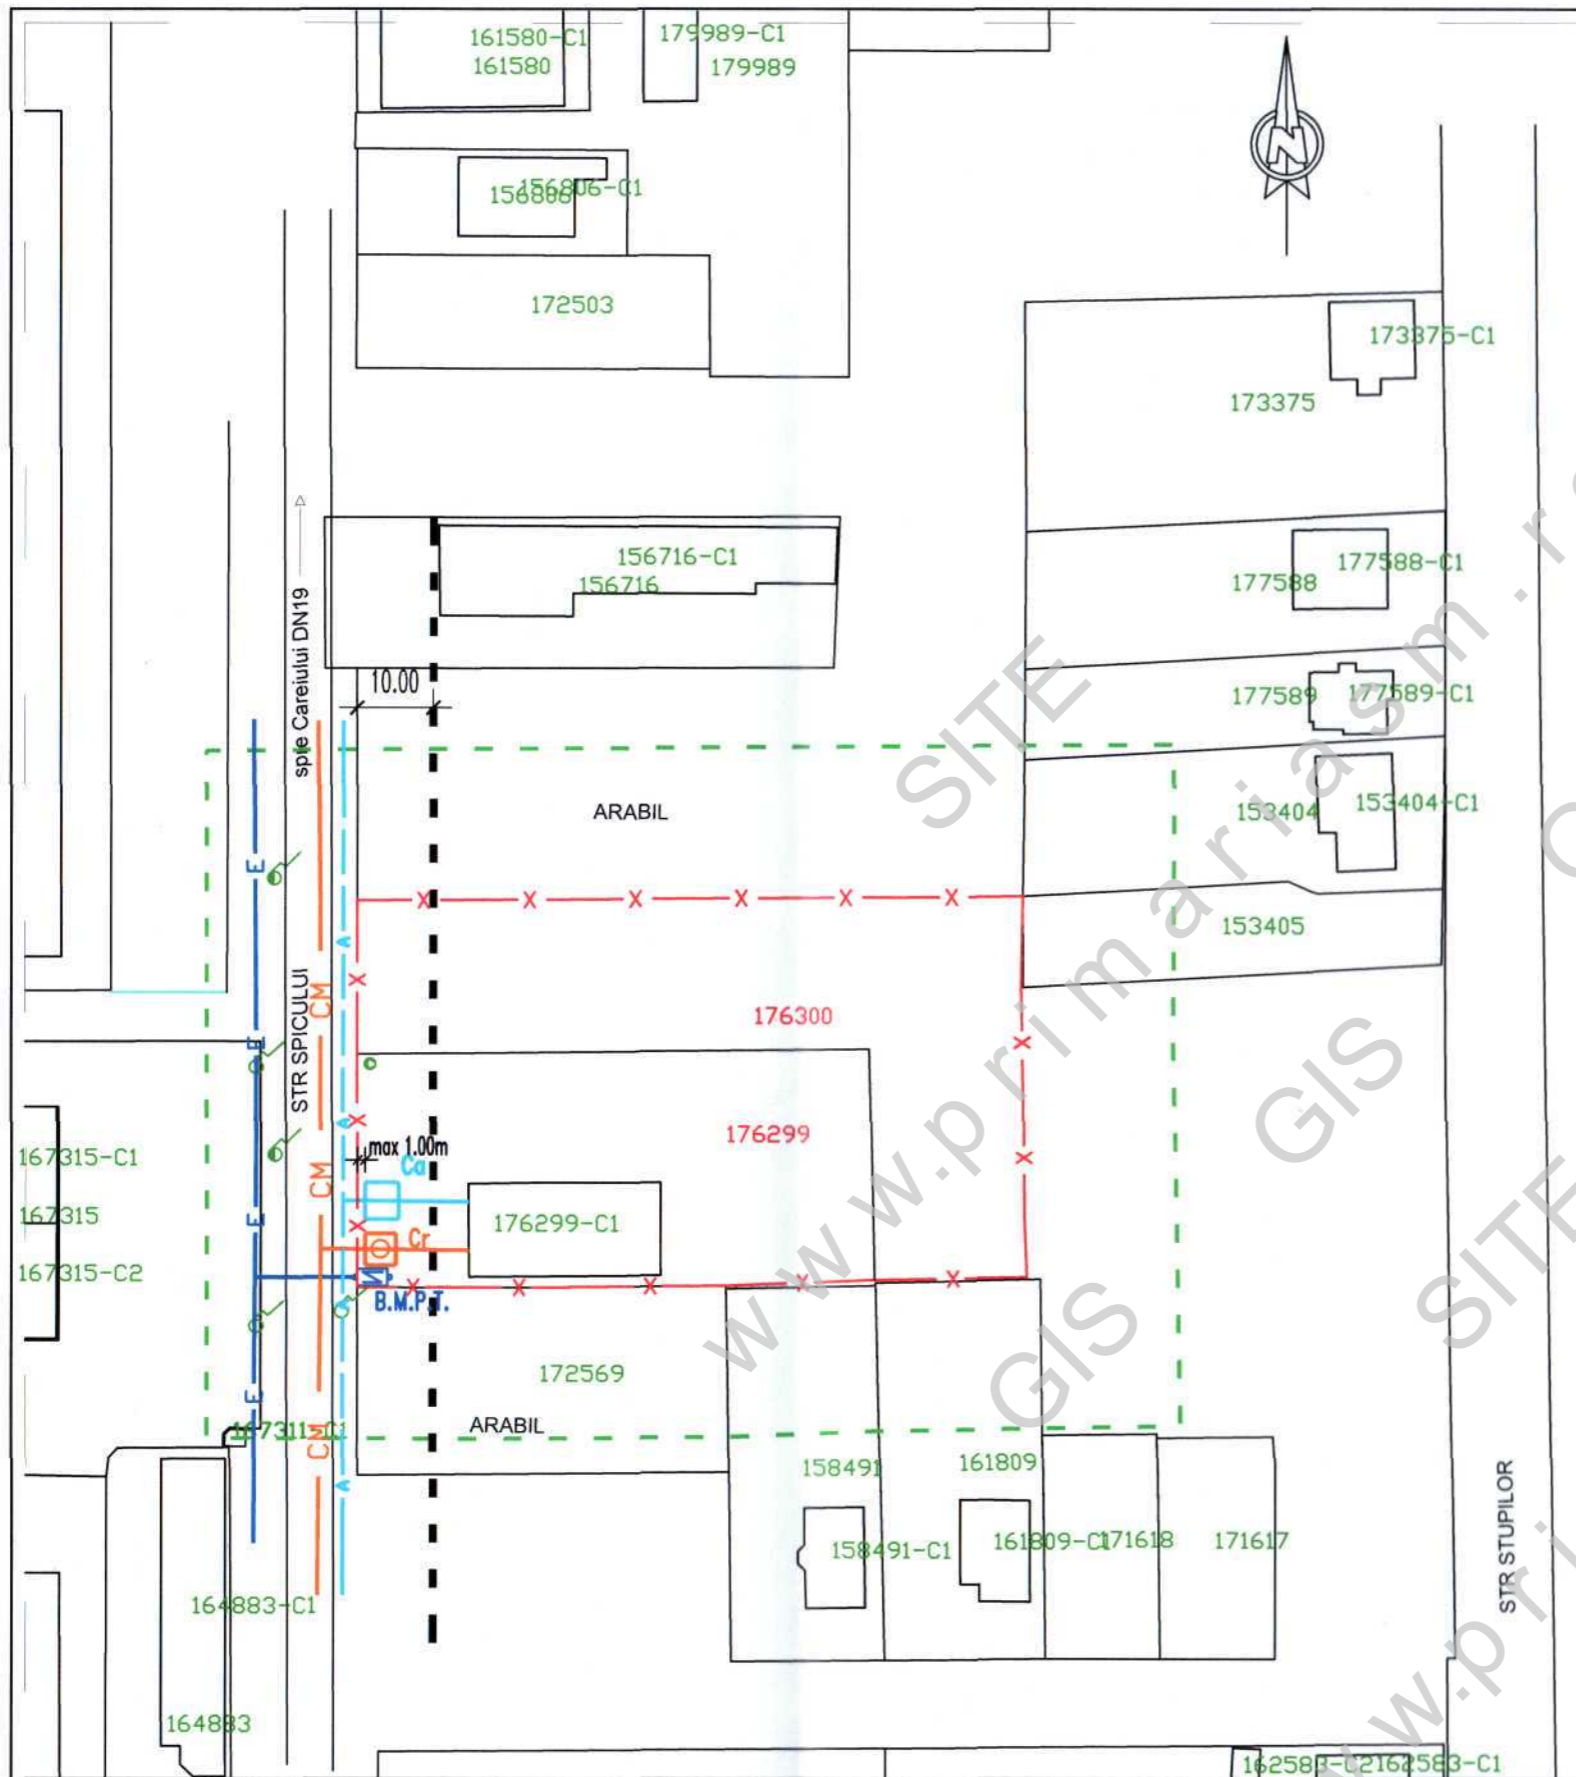

ERYZA PROIECT S.R.L. sat CARASEU nr. 405, jud. SATU MARE Tel. 0261.877.700		P.U.Z. - ZONA DE SERVICII: STATIE ITP PENTRU MASINI MICI SI CAMIOANE IN LOC. SATU MARE, STR. SPICULUI, NR. 12, JUD. SATU MARE		PR. 16/2023	
SEF PROIECT arh.BABICI NICOLAE	PROIECTAT ing. COMIATI O.	DESENAT arh.CSOMAI ERIKA	SCARA 1:1000	BENEFICIAR: GEZZINCHIRIERI S.R.L. LEITNER ZOLTAN-FRANCISC SI LEITNER ELLA REGLEMENTARI ECHIPARE EDILITARA	FAZA P.U.Z. Ed 1