


P.U.Z.
PLAN URBANISTIC ZONAL
 Hala prestari servicii auto in mun. Satu Mare,
 str. Spicului pe parcela cu nr. cad. 164883
ECHIPAREA TEHNICO EDILITARA

LEGENDA

- Limita zonei studiate
- Limita teritoriului P.U.Z. S= 0,1236 ha
- Limita teren beneficiar, parcela cu nr. cad. 164883
- Cai de circulatie existente / propuse
- Cladiri existente
- Tronson existent propus pentru demolare
- Cladire propusa informativ
- Ae Retea de apa existenta
- RA Rezerva de apa PSI existenta
- Ap Bransament propus de apa
- CV Camin vane existent
- CA Camin de bransare - apometru propus
- He Hidrant exterior propus
- BVe Bazin vidanjabil existent propus pentru dezafectare
- BVe Bazin vidanjabil propus
- Cpp Canalizare pluviala propusa
- SU Separator ulei si nisip propus
- RC Rezervor colector propus cu instalatii de drenaj
- LEAe Linie electrica aeriana 0,4 kv existenta
- Iluminat public existent
- LEAp Bransament electric aerian 0,4 kv propus
- Ge Retea de gaze naturale de presiune redusa existenta
- Gp Bransament propus de gaze naturale de presiune redusa
- Tc Retea de telecomunicatii existenta

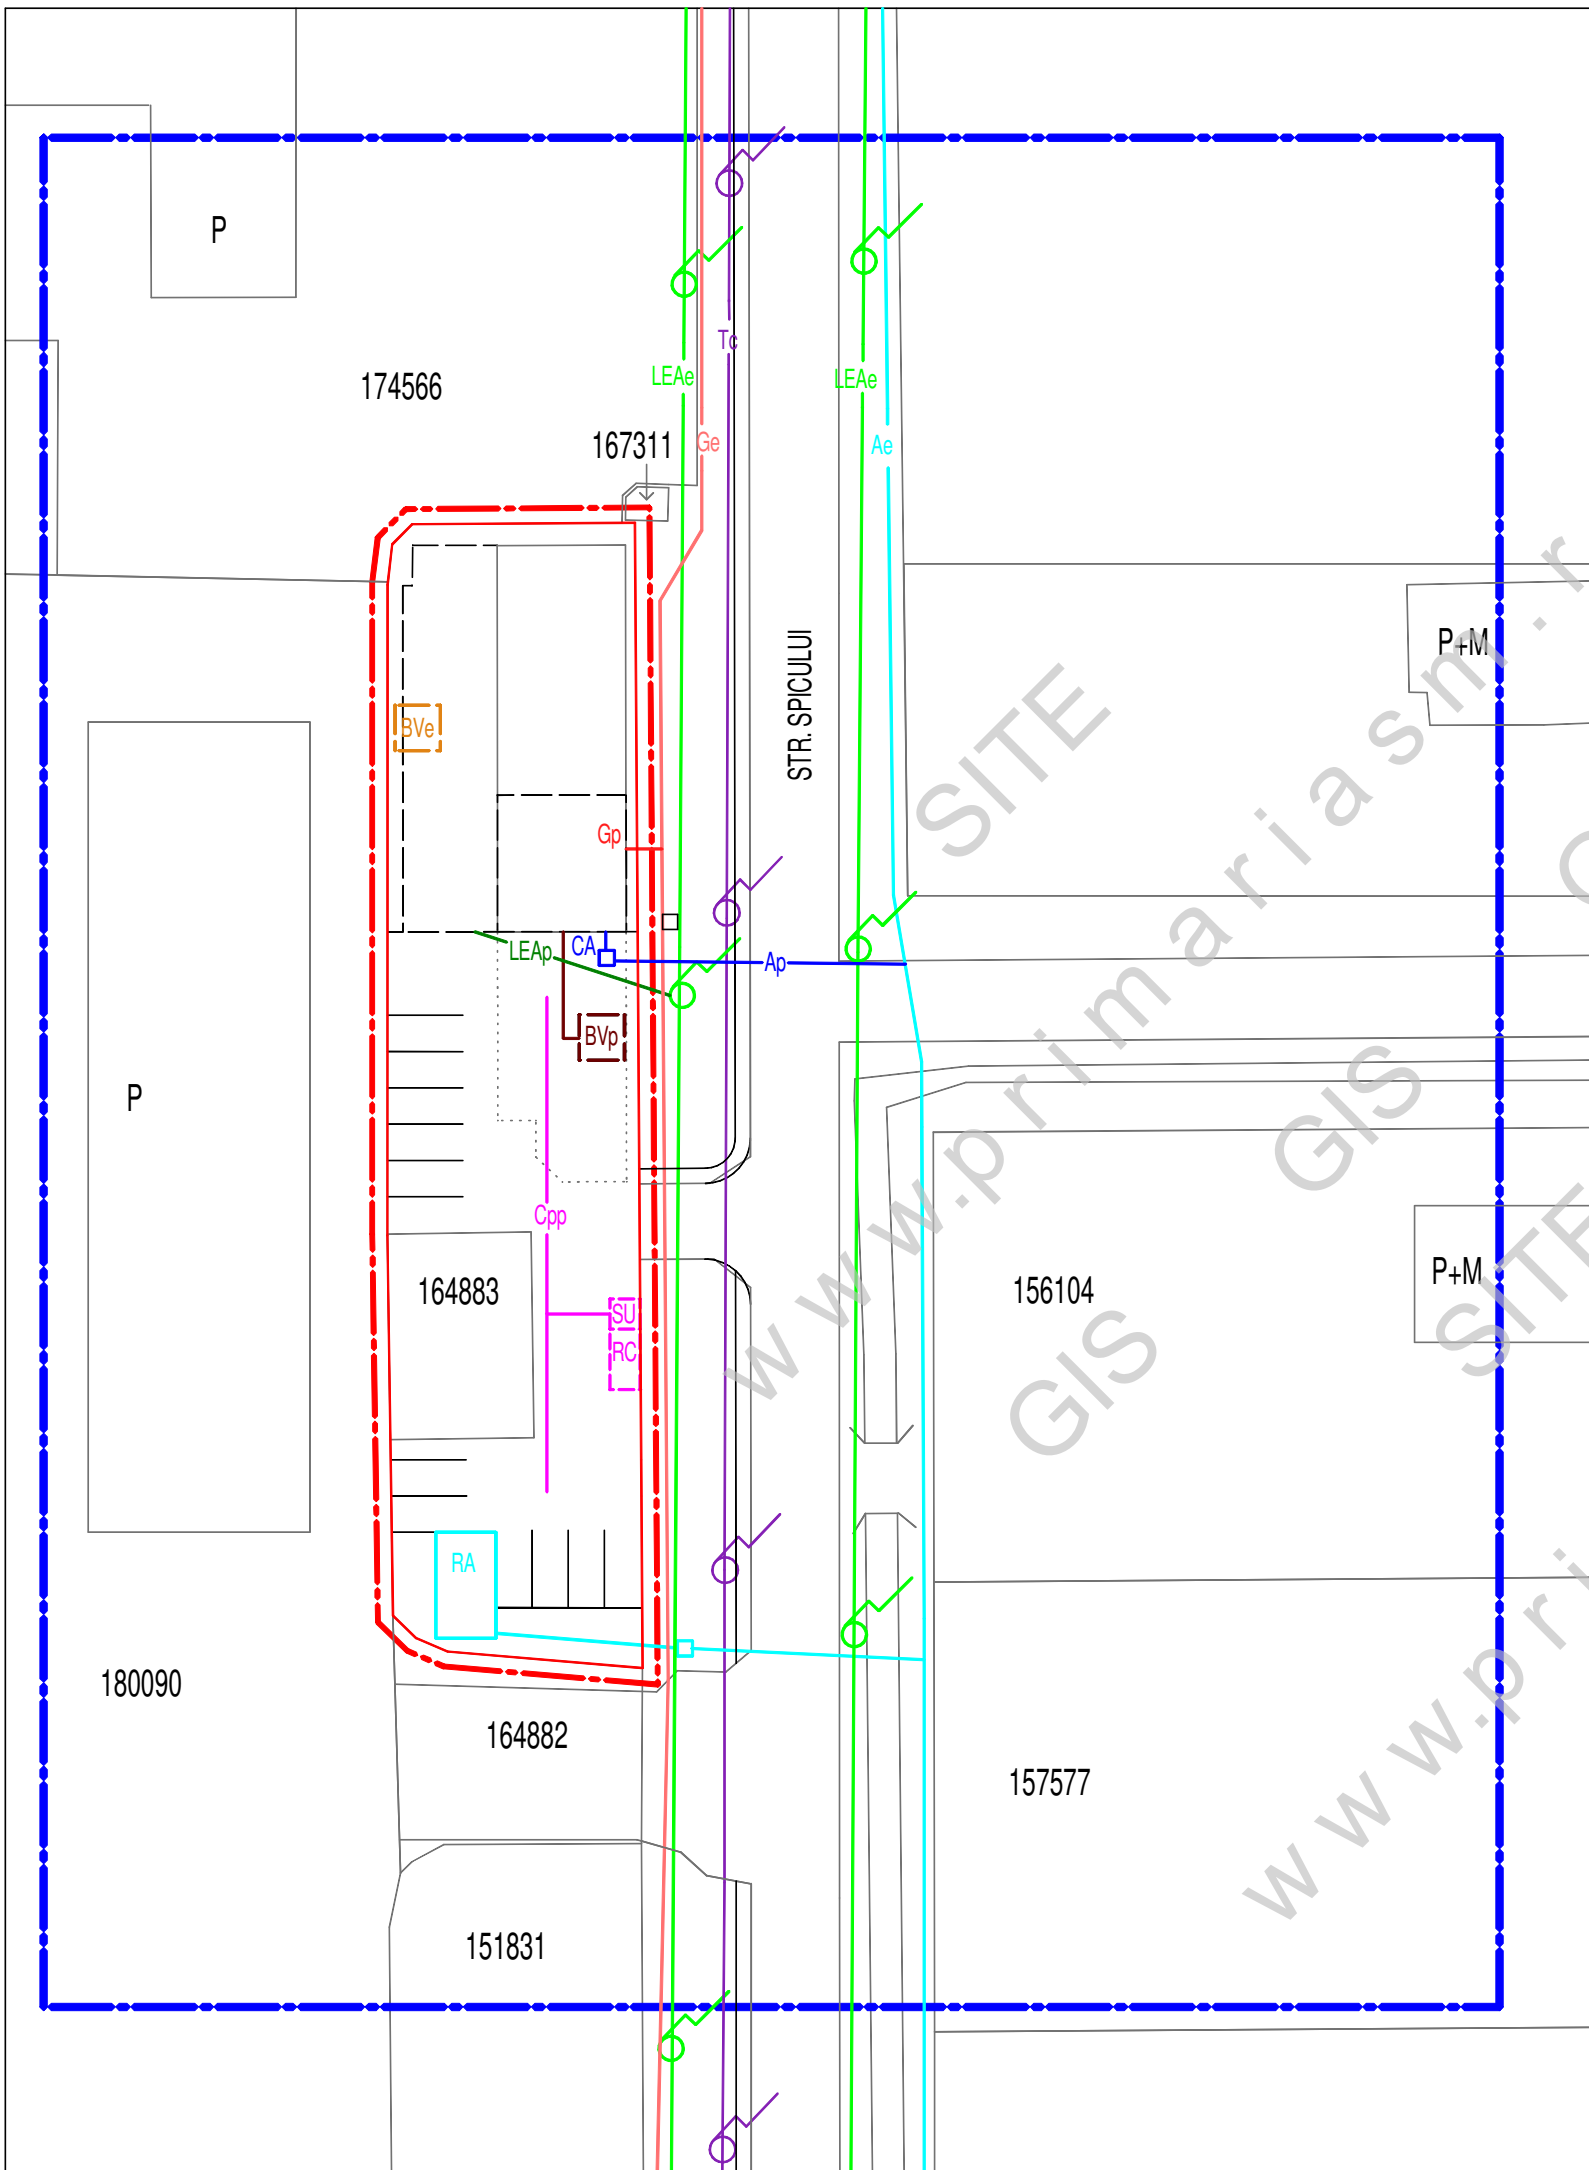

BIROU INDIVIDUAL DE ARHITECTURA VARGA LUDOVIC SATU MARE STR.PELICAN NR.9 C.I.F. 27806350 0745599671, 0361804307, 0770542375 ludovic_varga@yahoo.com			PR.NR. 093/2021	P.U.Z. HALA PRESTARI SERVICII AUTO IN MUN. SATU MARE, STR. SPICULUI PE PARCELA CU NR. CAD. 164883 BENEFICIAR: CSS SERV SRL		
SEF PROIECT	ARH.VARGA LUDOVIC	SEMNETURA	T.N.A.	SCARA	ECHIPAREA TEHNICO EDILITARA	FAZA P.U.Z. E 4
PROIECTAT	ARH.VARGA LUDOVIC		00271	1:500		
DESENAT	ARH.VARGA LUDOVIC		00271	08 / 2021		