


STUDIU DE OPORTUNITATE

○ ATELIER REPARATII AUTO, SATU MARE, ○
STR. SPICULUI, N.R. 48, JUDET SATU MARE

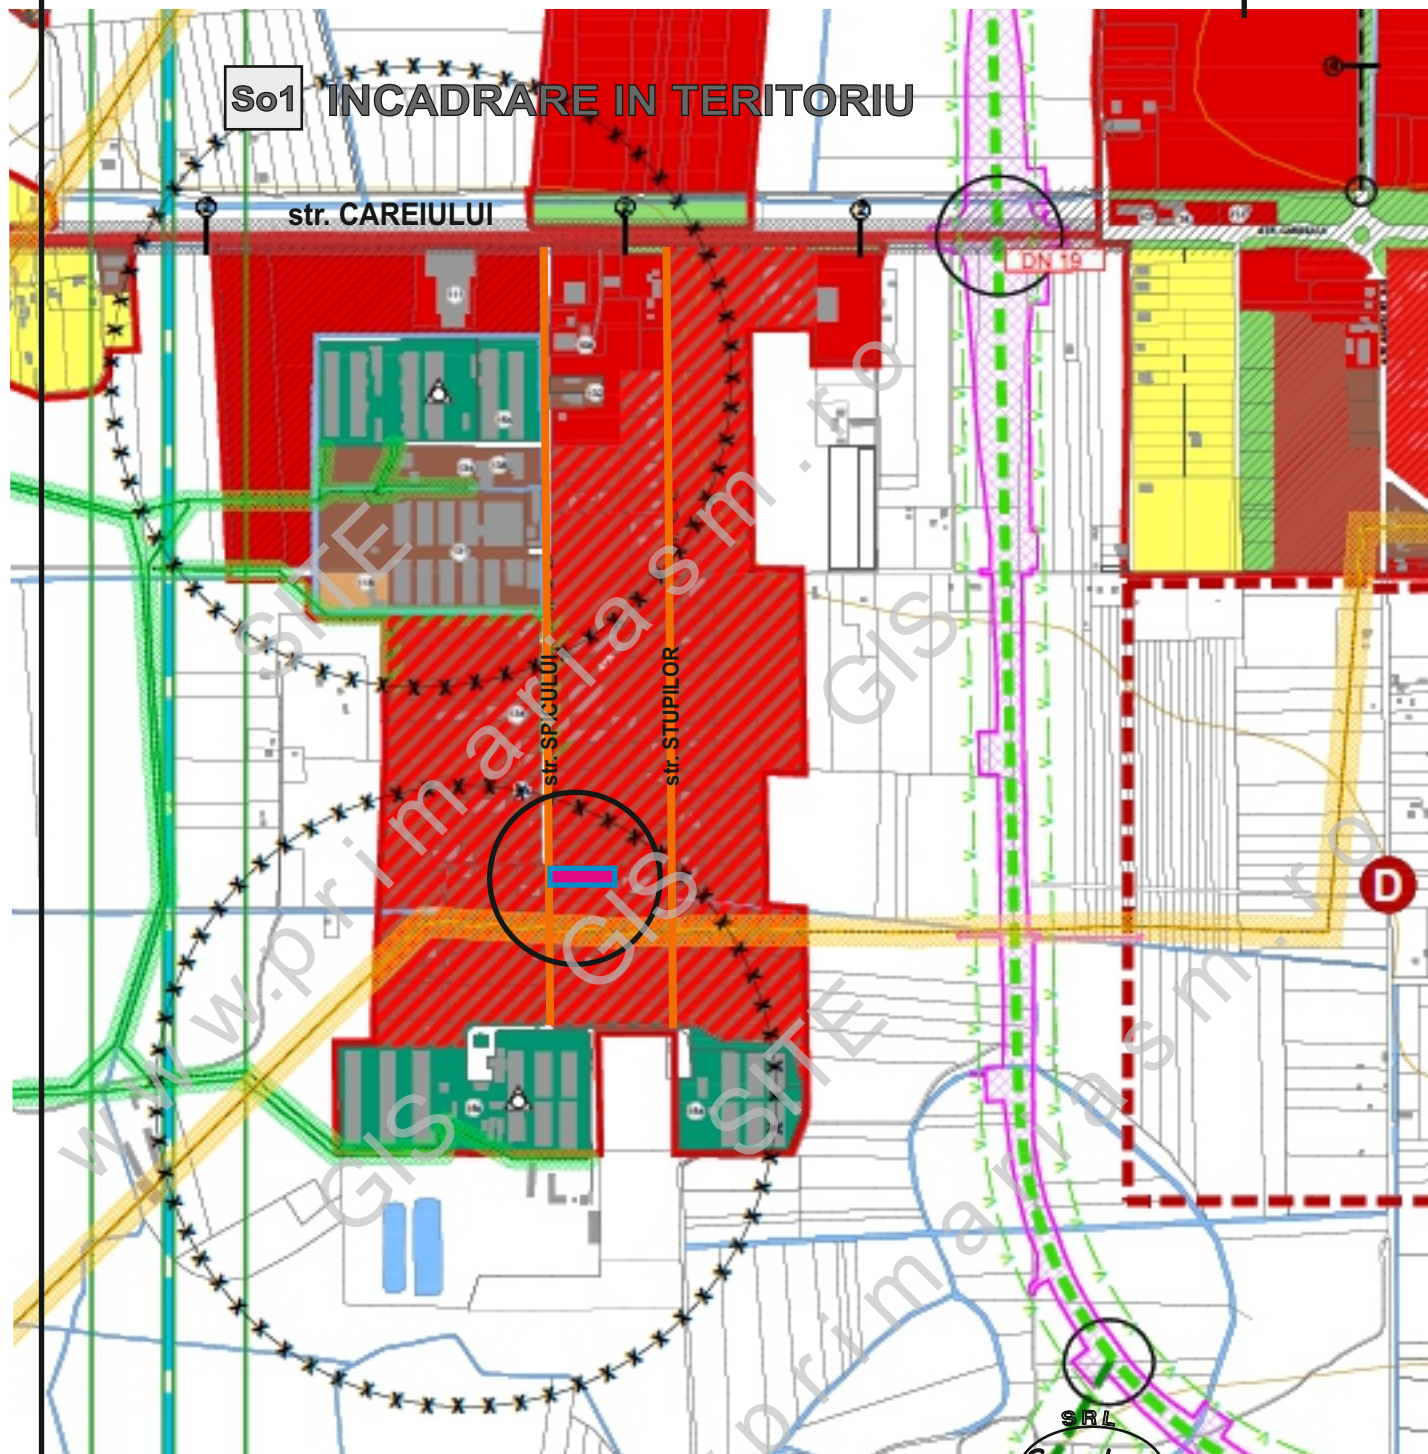

So1 INCADRARE IN TERITORIU

str. CAREIULUI


DN 19

str. SPICULUI

str. STUPILOR

D

SRL

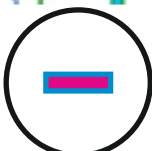

AMPLASAMENT STUDIAT
NOTA: PLANSĂ EXTRASĂ DIN P.U.G.
IN CURS DE ELABORARE

2021 © www.kstl.ro

PROIECTANT:



SMART ARHINOVA STUDIO S.R.L.
Satu Mare, str. Simion Barnutiu, nr. 14
CIF: 35779710, NORC: J30/259/2016
0743 015808, 0743015799, 0261 710696
www.kstl.ro, office@kstl.ro

BENEFICIAR:

POPA IOANA CRISTINA
POPA MARIUS MIHAI

PROIECT NR.:

111/ 2021

	NUME	SEMNATURA	SCARA
SEF PROIECT	Arh. ILEA GHEORGHE		1 : 10000
PROIECTAT	Arh. ILEA CASANDRA		
DESENAT	Arh. ILEA CASANDRA		NOIEMBRIE 2021

TITLU PROIECT: STUDIU DE OPORTUNITATE
ATELIER DE REPARATII AUTO, SATU MARE, STR. SPICULUI NR. 48,
JUD. SATU MARE

FAZA:

S.O.1

TITLU PLANSĂ:

INCADRARE IN TERITORIU

PLANSĂ NR.:

So1