


CERTIFICAT DE URBANISM

Zonă industrială și de servicii

str. Spicului f.n. (nr.cad.167969, 159697, 164288), mun. Satu Mare

1. ÎNCADRARE ÎN TERITORIU

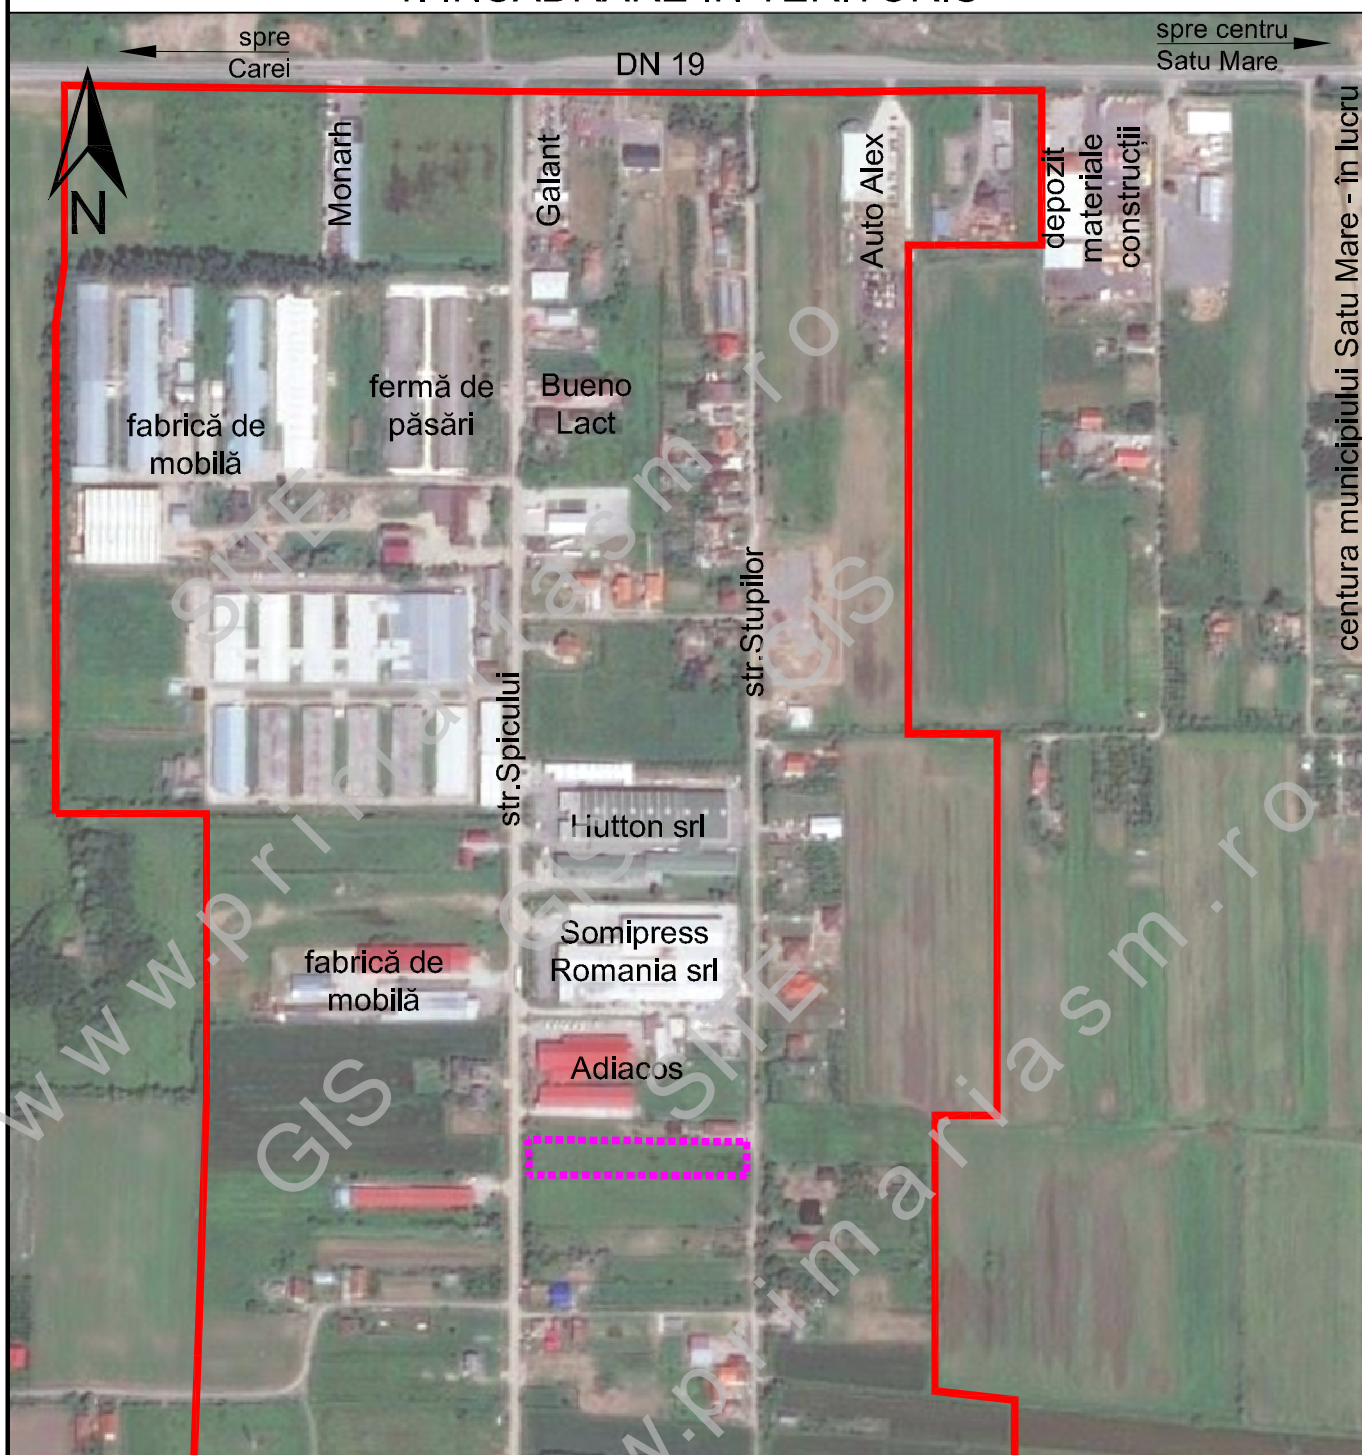

LEGENDA

-  LIMITA INTRAVILAN SATU MARE
-  AMPLASAMENT STUDIAT



SC C&A ACCES SRL

Piața Romană bl.D8 sc.D ap.16A
440012 Satu Mare

tel: 0361-428242; 0722-262592
e-mail: caacces@smo.ro

ȘEF PROIECT	arh.A.GHEORGHIU
PROIECTAT	arh.A.GHEORGHIU
ÎNTOCMIT	ing.A.GHEORGHIU

ZONĂ INDUSTRIALĂ ȘI DE SERVICII
str.Spicului f.n., mun.Satu Mare, jud. Satu Mare

Beneficiar: Ciuciu Ruben și Bianca-Sofia, Satu Mare

ÎNCADRARE ÎN TERITORIU

data: aprilie 2021

scara 1:5.000

proiect nr.
04/2020

faza
D.P.1

format: **A4**
planșa nr.

1