


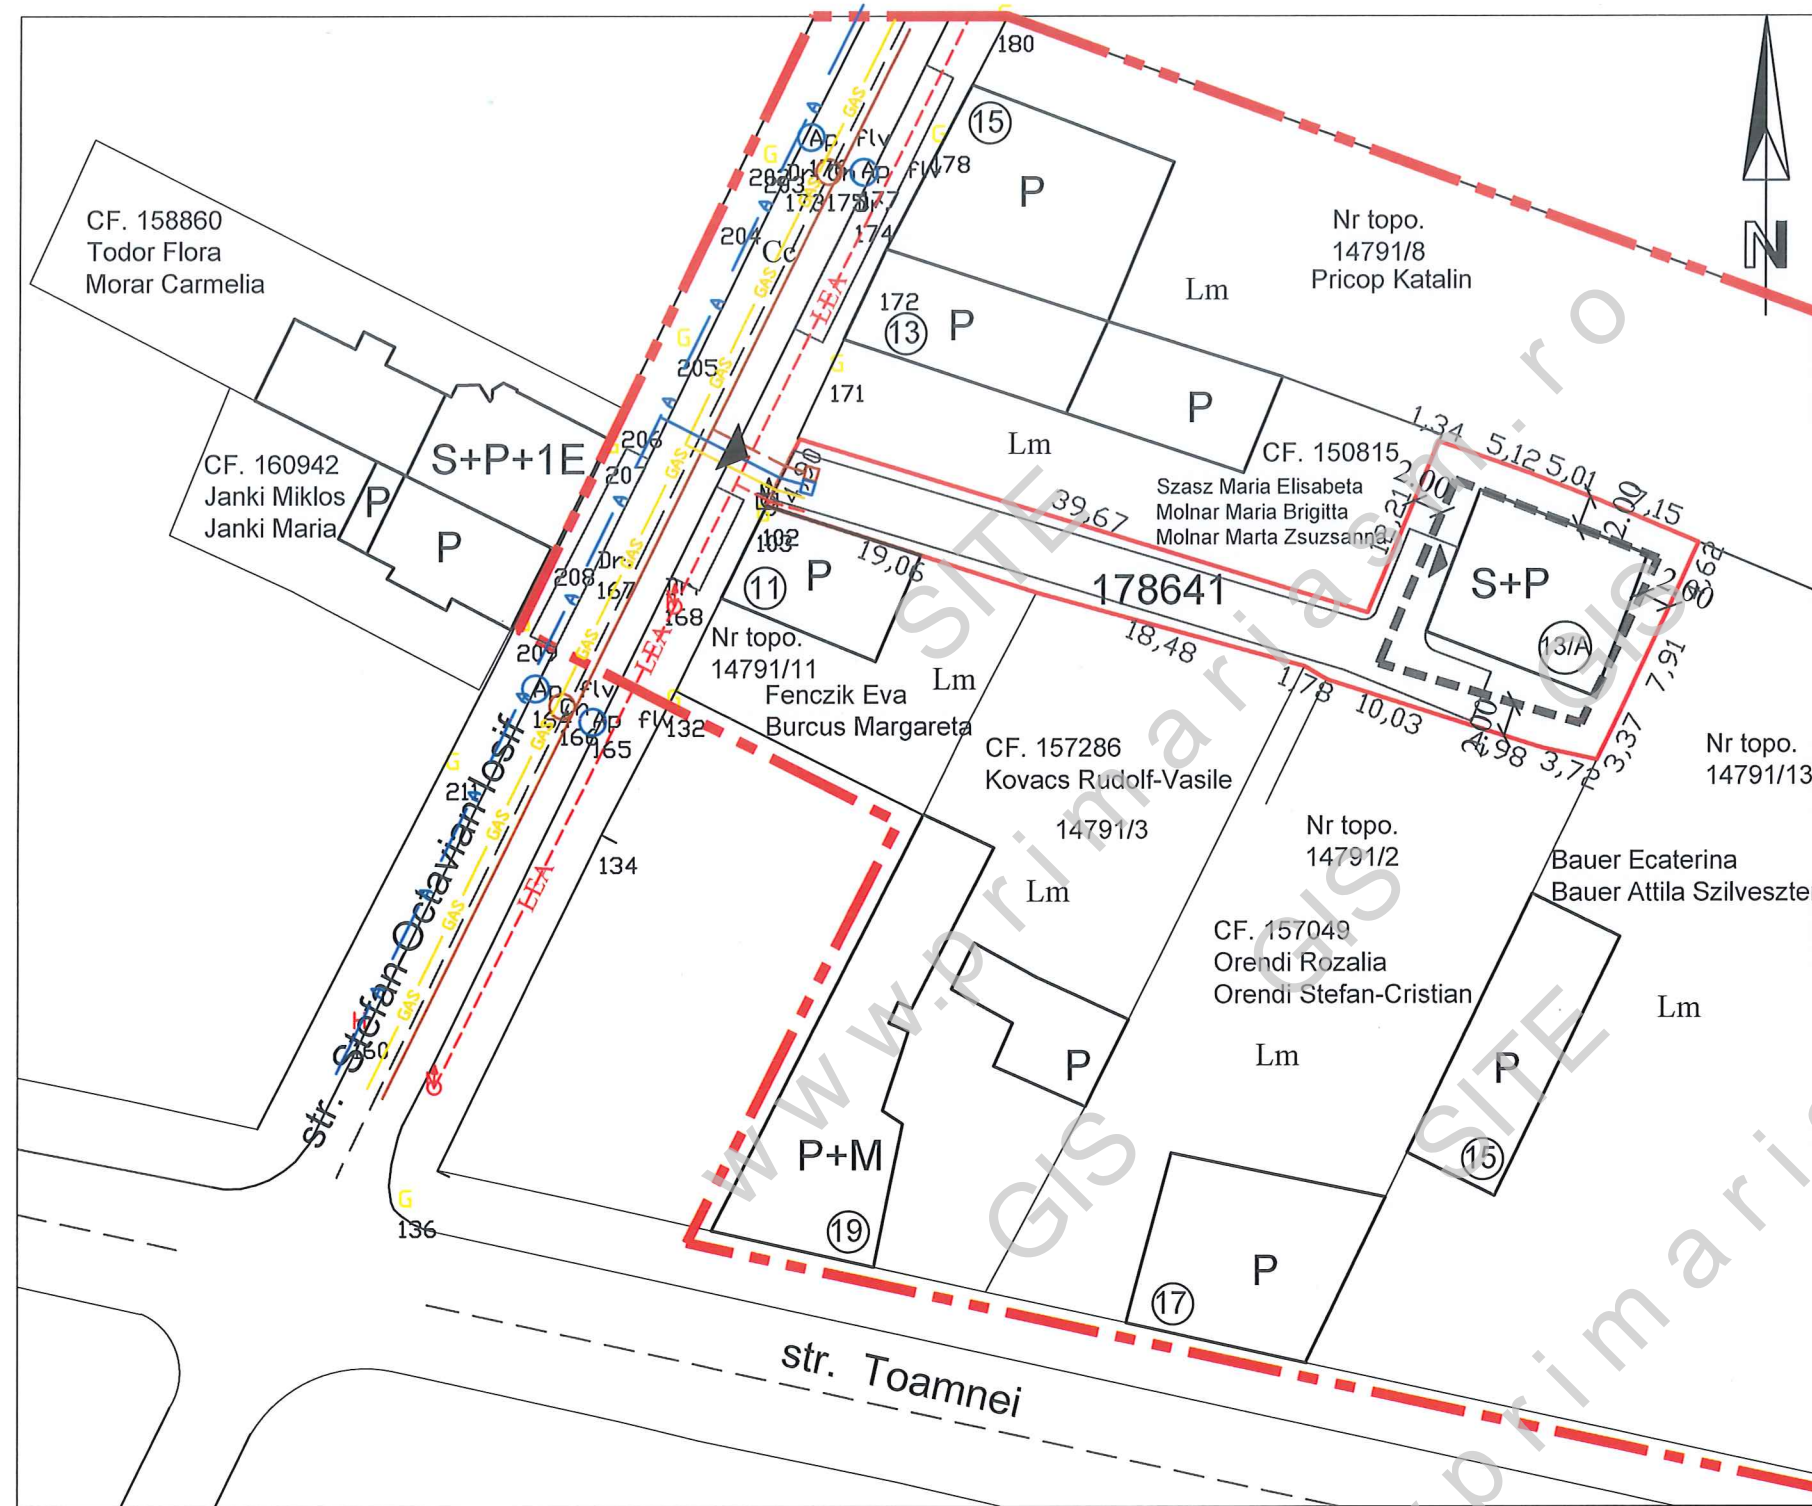


LEGENDA:

Limite

- Limita zonei studiate
- Limita proprietate beneficiar/Zona reglementata
- Limite proprietati existente
- Limita zonei edificabile

Utilitati

- A — Retea de apa existenta / Bransament
- C — Retea de canalizare existenta / Bransament
- GAS — Retea de gaz existenta / Bransament
- LEA — Retea electrica existenta / Bransament

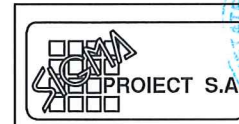

SIGMA PROIECT S.A.
SATU MARE
str. DECEBAL nr.23 tel.714581-3, fax.714584
O.R.C. J30/216/1991 C.U.I. R 644869

DIRECTOR	arh. GUNTNER T.
SEF PROIECT	arh. GUNTNER T.
PROIECTAT	arh. PAPP-HORVATH B
DESENAT	arh. PAPP-HORVATH B

SCARA:	1:500
2023	

Beneficiar:	NAGY BOGLÁRKA și NAGY NORBERT
Titlu:	CONSTRUIRE LOCUINȚĂ UNIFAMILIALĂ S+P -ELABORARE ȘI APROBARE P.U.Z.-
Adresa:	Mun. Satu Mare, str. Ștefan Octavian Iosif, NR. 13/A, jud. Satu Mare
REGLEMENTARI TEHNICO-EDILITARE	

NR. PROIECT	3-7631
	00.2022
FAZA:	P.U.Z.
PLANSĂ NR:	E.01.