


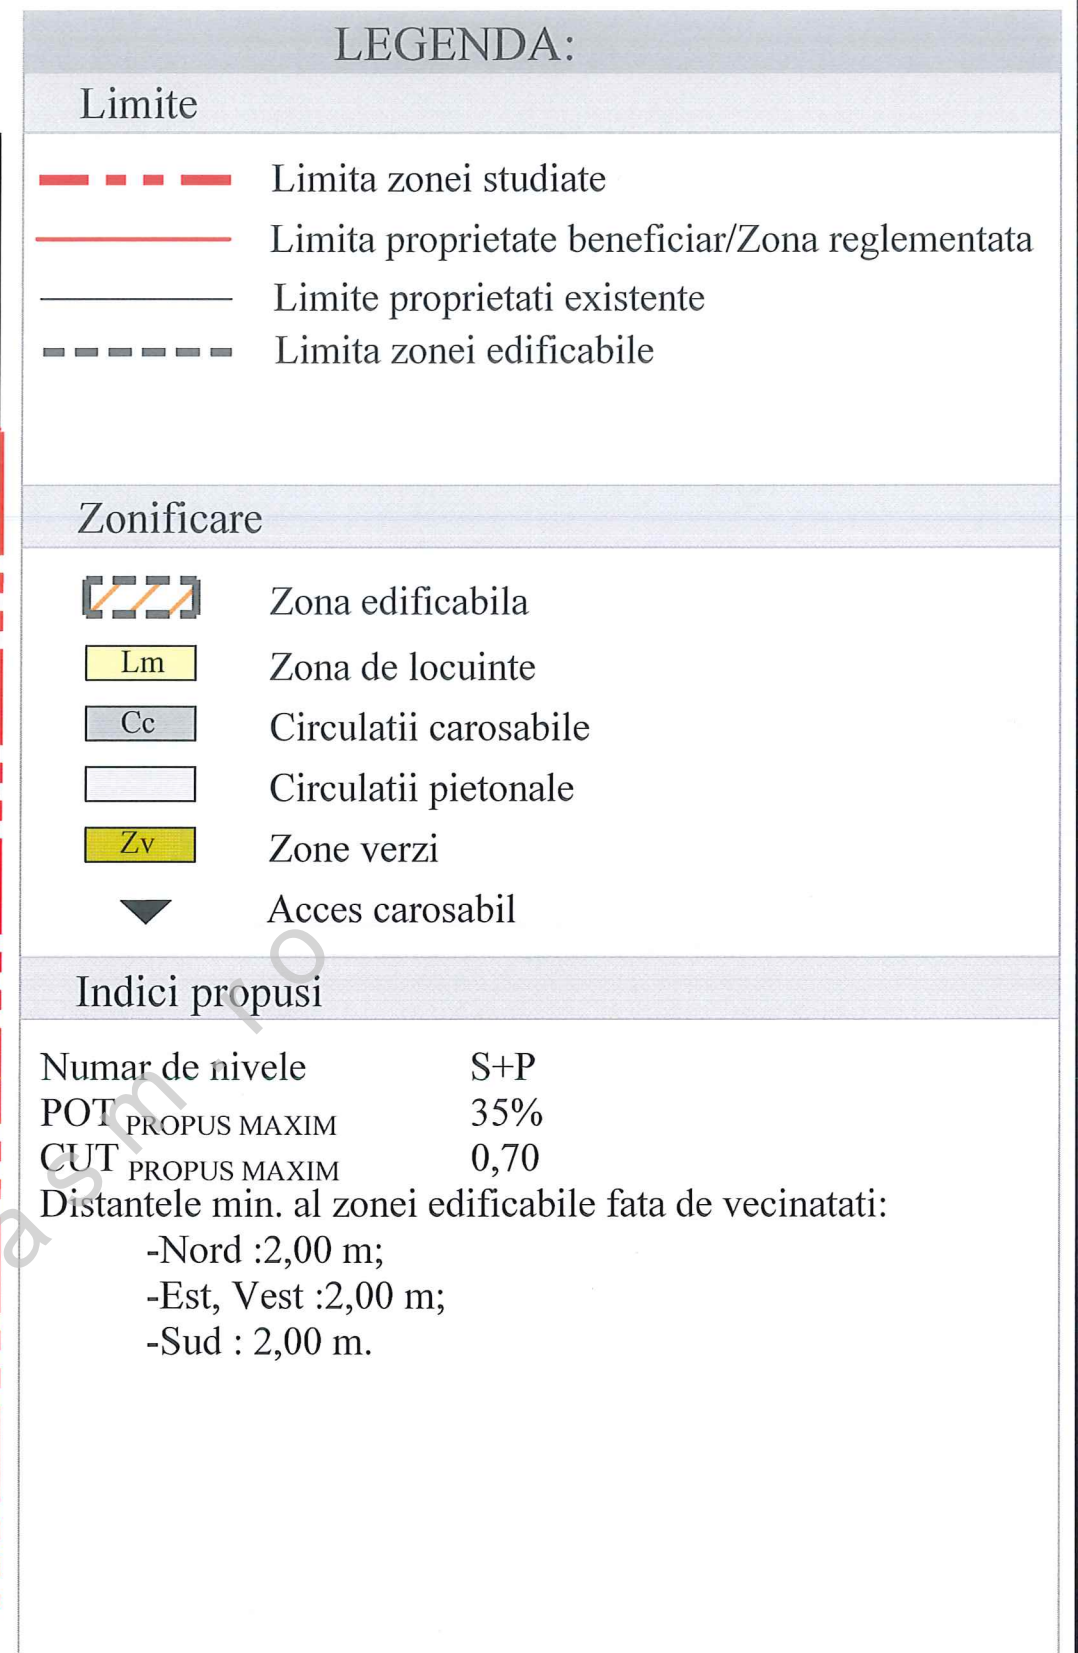

 SIGMA PROIECT S.A. SATU MARE str. DECEBAL nr.23 tel.714581-3, fax.714584 O.R.C. J30/216/1991 C.U.I. R 644869		Beneficiar: NAGY BOGLÁRKA și NAGY NORBERT	NR. PROIECT 3-7631 00.2022
DIRECTOR arh. GUNTNER T. SEF PROIECT arh. GUNTNER T. PROIECTAT arh. PAPP-HORVATH B. DESENAT arh. PAPP-HORVATH B.		Titlu: CONSTRUIRE LOCUINȚĂ UNIFAMILIALĂ S+P -ELABORARE ȘI APROBARE P.U.Z.-	FAZA: P.U.Z.
SCARA: 1:500 2023		Adresa: Mun. Satu Mare, str. Ștefan Octavian Iosif, NR. 13/A, jud. Satu Mare	PLANSA NR: U.03.