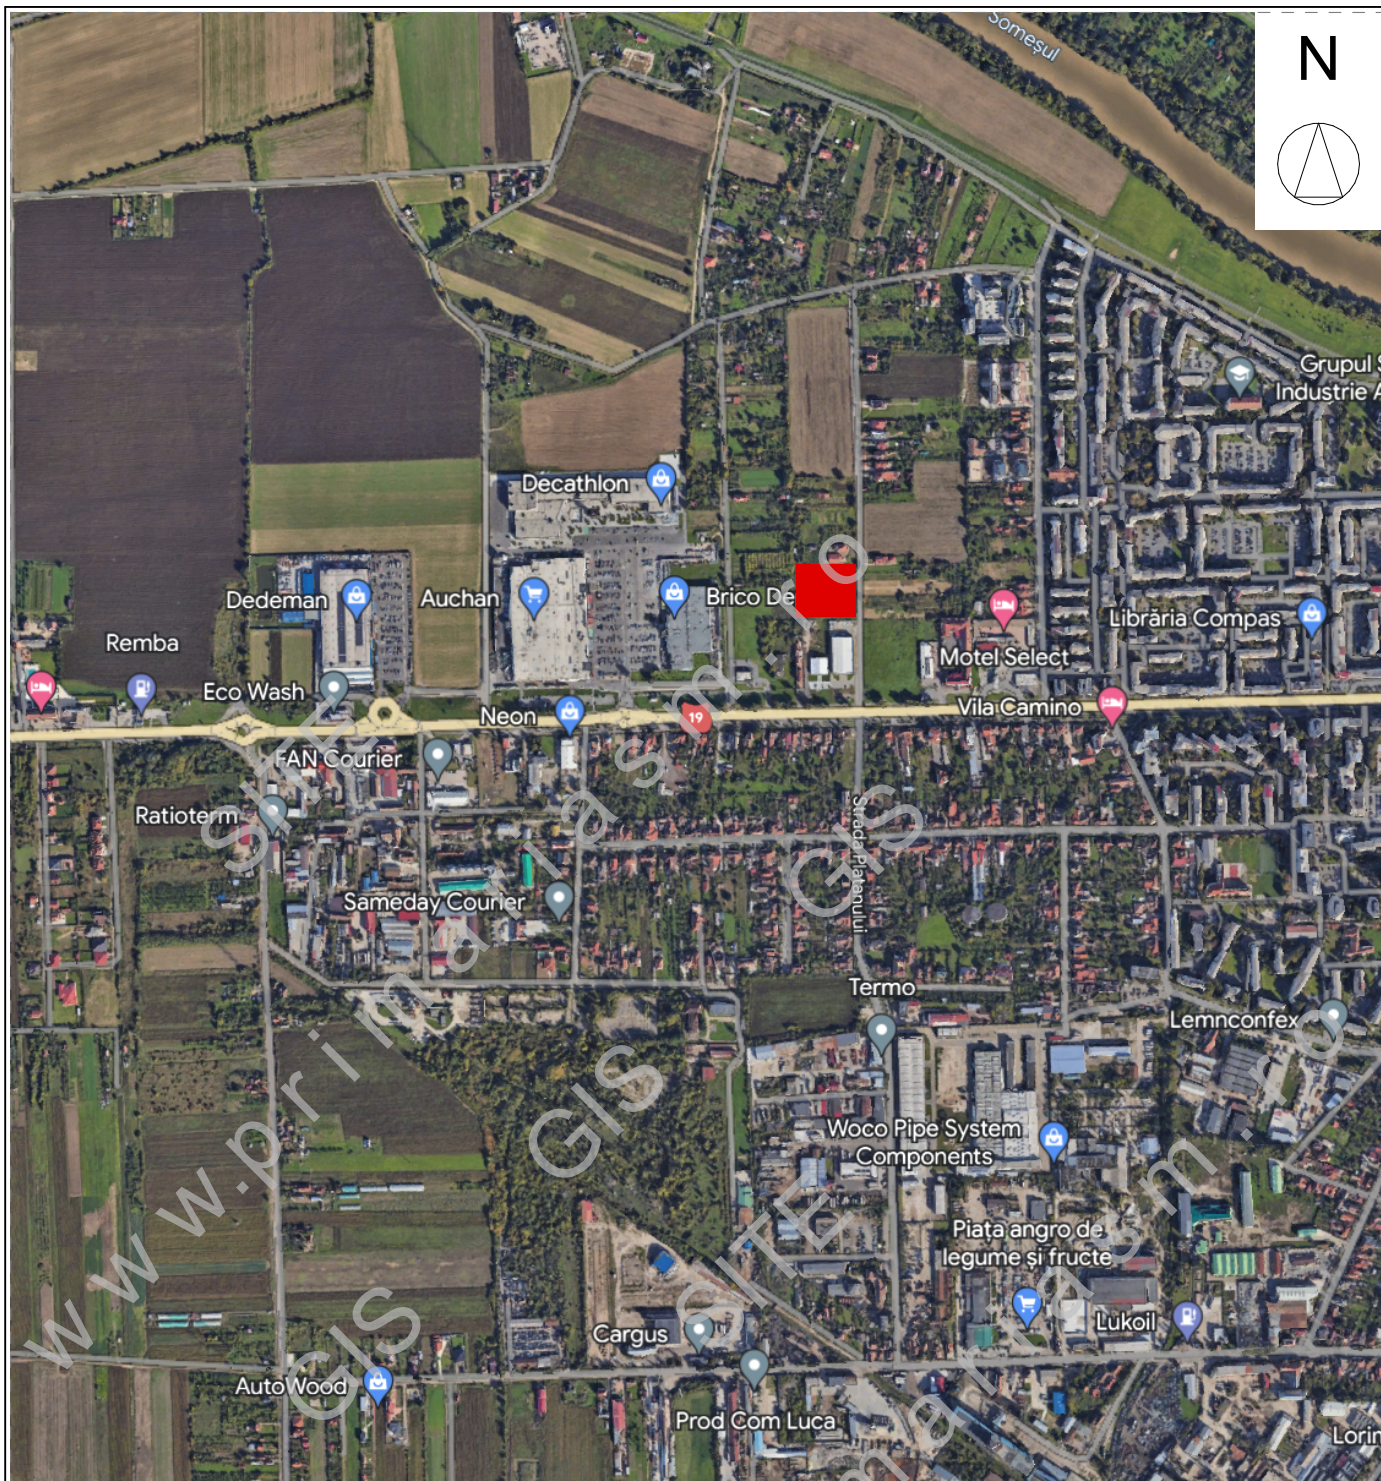



N

**LEGENDĂ:**

AMPLASAMENT STUDIAT

Verificator	Nume	Semnatura	Cerința	Referat/Expertiza nr./data		
	<b>S.C. ARHABITAT 2015 S.R.L</b> str. C. Coposu, nr. 2, ap. 58/b Satu Mare jud. Satu Mare, arhabitat2015@gmail.com			Beneficiar:	Nr. proiect:	
				<b>IMOBILIARE FORTE CONSTRUCT SRL ȘI HALMI BUILDING SRL</b>		348/2024
ȘEF PROIECT	NUME	SEMNTATURA	Scara:	Titlu proiect:	Faza:	
PROIECTAT	arh. urb. IUORAȘ Violeta		Data:	<b>PLAN URBANISTIC ZONAL ANSAMBLU REZIDENȚIAL</b> <small>în mun. Satu Mare, zona strada Careiului, jud. Satu Mare</small>		P.U.Z.
DESENAT	stud. arh. Pop Oana		03.2024	Denumire planșă:	Nr. planșă:	
				<b>PLAN DE ÎNCADRARE</b>		A.01