


LEGENDA	
	Limita Zona reglementata
	Limita Zona studiata
	Limita parcele
	Limita de proprietate
	aliniament propus
	Carosabil
	Trotuar
	Zona verde
	Constructii existente activitati-servicii
	Calcan
	semnalizare relatie de drseapta
FUNCTIUNI EXISTENTE/MENTINUTE/PROPUSE	
	Locuire colectiva/aparthotel cu spatii medicale la parter
	Activitati/servicii
	Gospodarie/Climatiz
RETELE EDILITARE EXISTENTE	
	Canalizare existenta
	Canalizare PVC 300 Bdul Henri Coanda
	Apa PE 110 Bdul Henri Coanda
	Apa PE24 800 Bdul Henri Coanda
	Gaz PE90 p.r. Bdul Henri Coanda
	Gaz GE89 str.Strandului
	PDB S71 AUTOPLUS existent
	hidrant stradal existent
RETELE EDILITARE PROPUSE	
	IES propus
	bransament de apa propus
	bransament de gaz propus

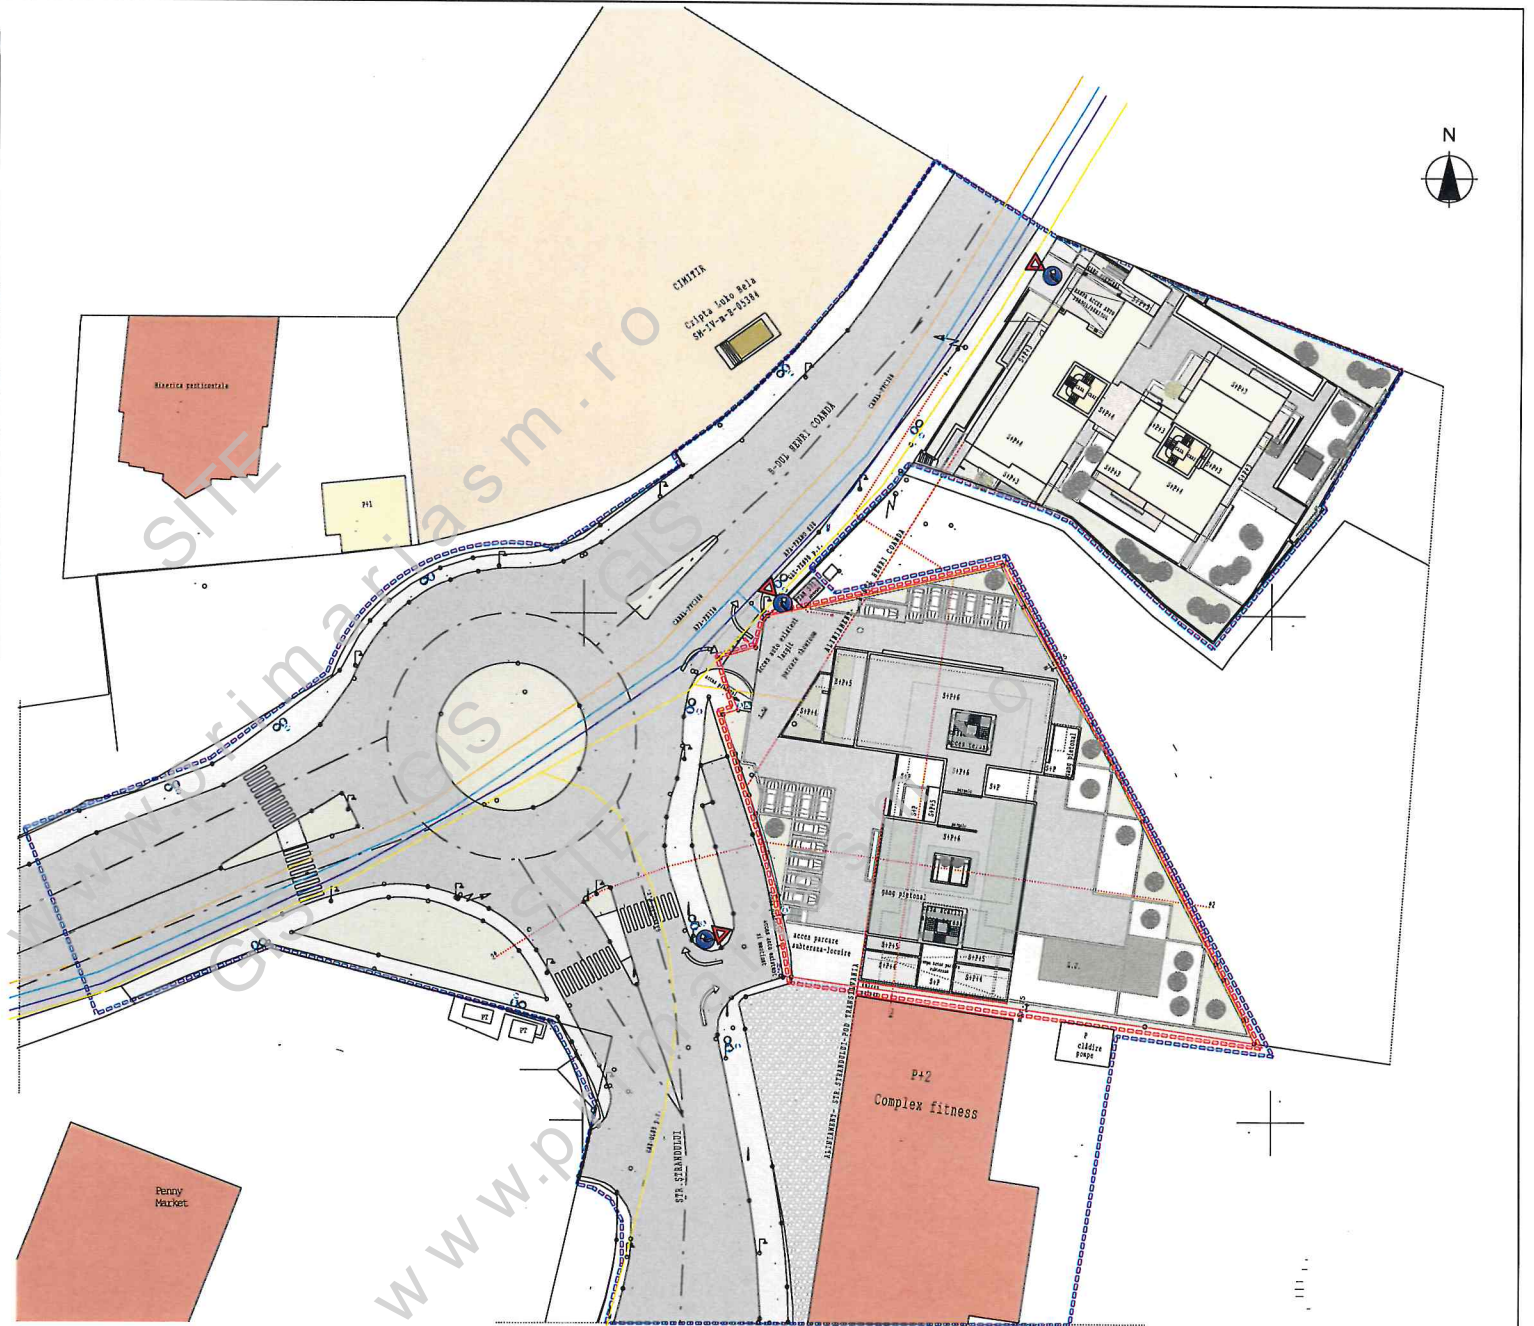

SC NIRVANA STUDIO SRL CUI NO 15631948 Satu Mare, B-DUL I.C. Bratianu nr.5/45		IMOBIL DE LOCUIT 5+P+4+5R+6R CU SHOWROOM LA PARTER SATU MARE, STR. STRANDULUI NR.2	FR.nr. 5/2025 Puz
arh proiect proiectat desenat	arh. Mircea Corodan arh. Mircea Corodan Ing. Daniela Corodan	Scara 1:500 Beneficiar: SC AUTOPLUS SRL 03.2025	REGULAMENTUL REZELE TEHNICE EDILITARE U.5