


PLAN URBANISTIC ZONAL

ZONĂ DE LOCUIT ÎN MUN. SATU MARE,
STRADA TEILOR, F.N., JUD. SATU MARE

ECHIPARE EDILITARA - REGLEMENTARI

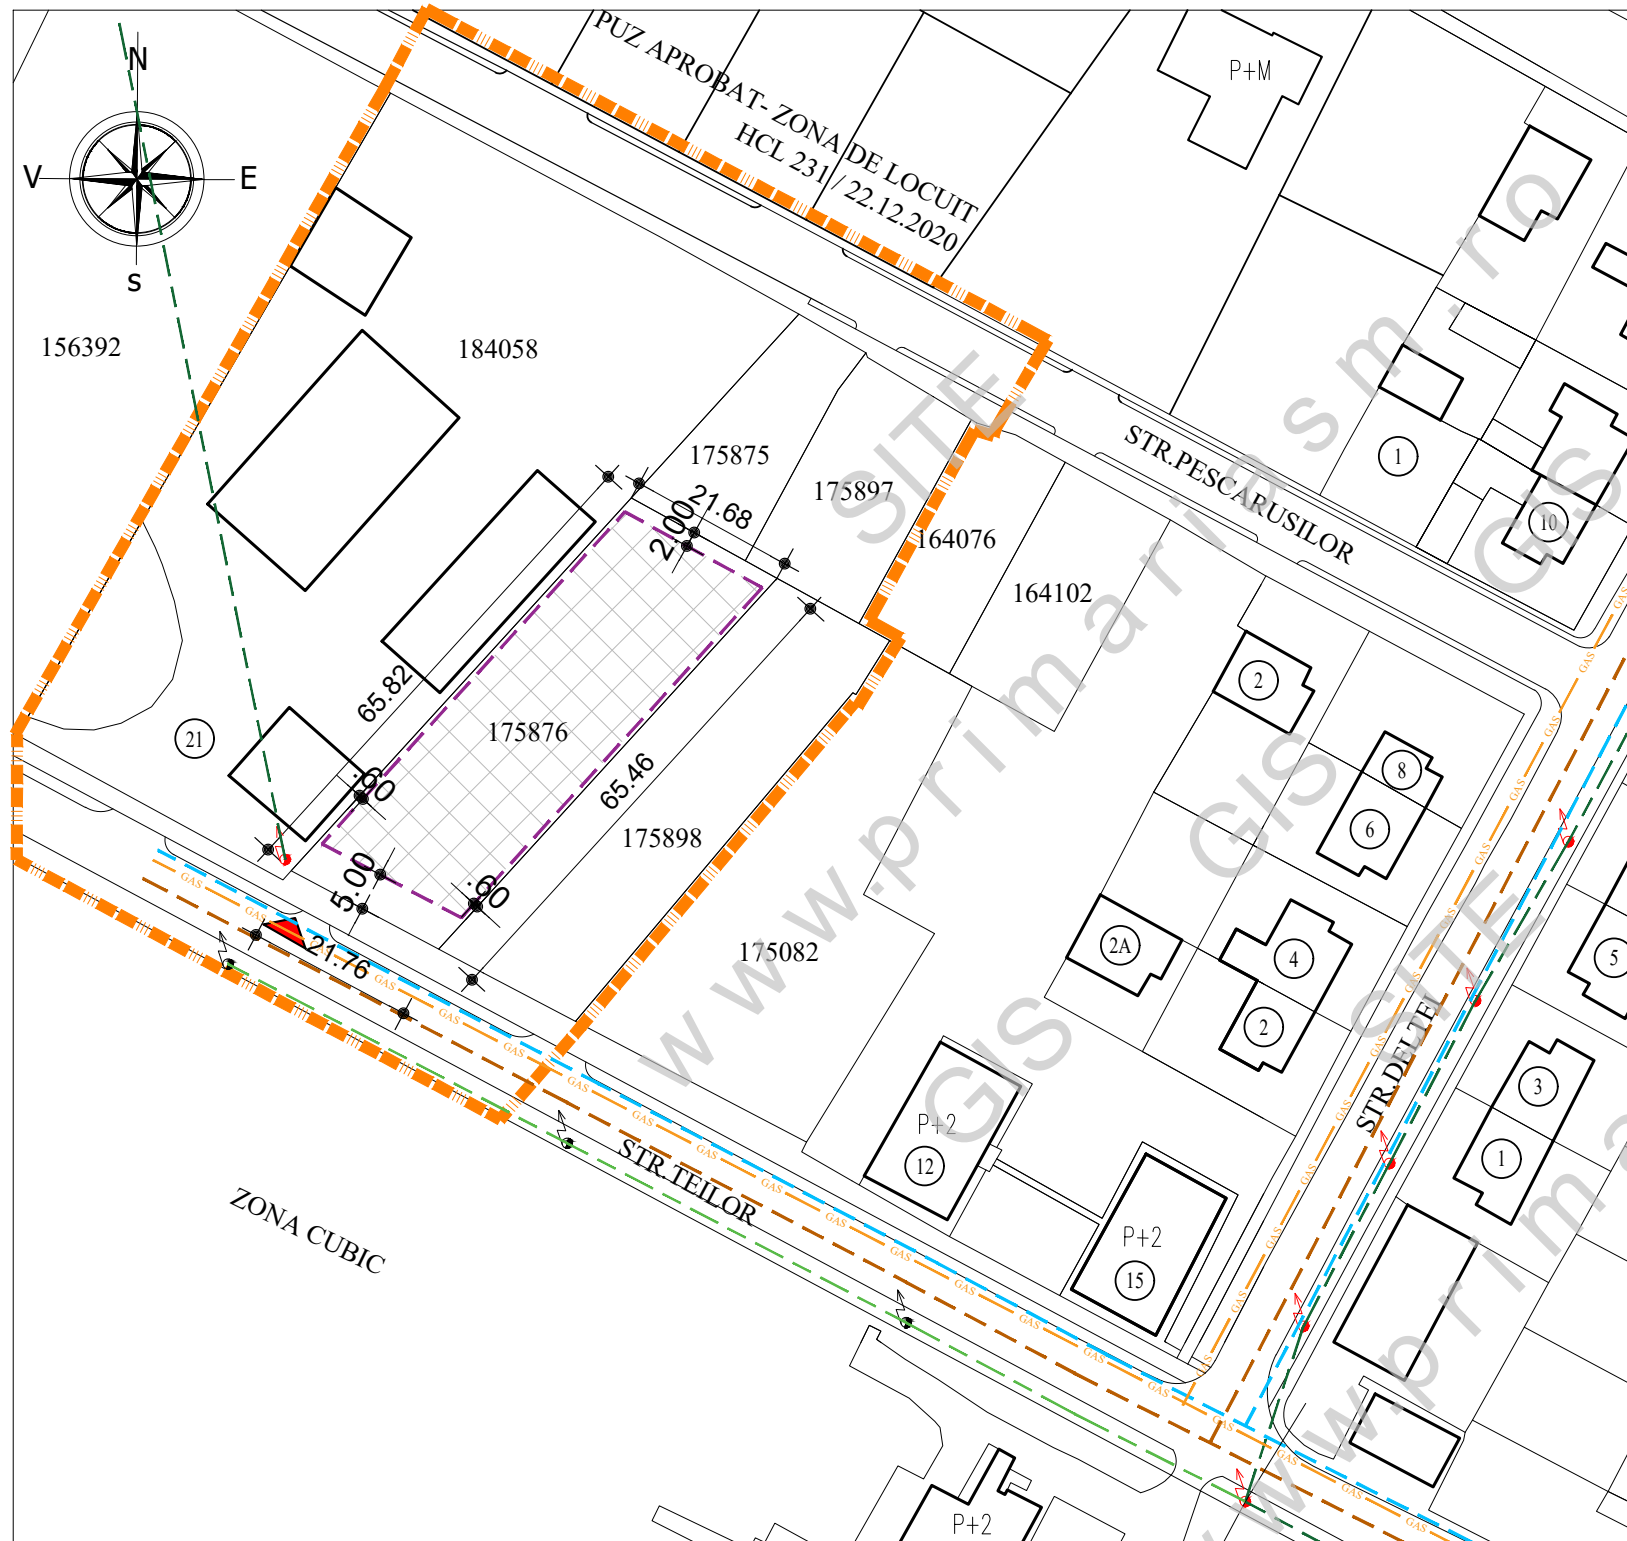

LEGENDA:

LIMITE:

- LIMITA ZONA STUDIATA
- LIMITA DE PROPRIETATE BENEFICIARI SI ZONA REGLEMENTATA
- LIMITA PARCELE EXISTENTE

ZONIFICARE:

- CONSTRUCTII EXISTENTE
- ACCES EXISTENT PROPUȘ MODERNIZAT
- ALINIAMENT / RETRAGERI PROPUȘE
- ZONA EDIFICABILA, CU REGIM DE INALTIME MAXIMA (S/D) P - (S/D) P+1E

ECHIPARE EDILITARA:

- STALP L.E.A. EXISTENT
- RETEA DE ELECTRICITATE EXISTENTA
- STALP L.E.A. PROPUȘ
- RETEA DE ELECTRICITATE PROPUȘA
- RETEA DE CANALIZARE EXISTENTA
- RETEA DE APA EXISTENTA
- RETEA DE GAZE NATURALE EXISTENTA

AD PAVI DINAMIC



S.C. AD PAVI DINAMIC S.R.L.

mun. Satu Mare str. C. Coposu nr. 2 et. 7 ap. 58/A, judetul Satu Mare
E-mail: satumare@arhidinamic.ro

beneficiar:

ROTAR MARIUS OVIDIU ȘI
ȚĂRAN ROXANA - AIDA

nr. proiect:

225 / 2021

SEF PROIECT

arh.IUORAS VIOLETA

scara:
1/500

titlu proiect:

P.U.Z. - ZONĂ DE LOCUIT ÎN MUN. SATU MARE,
STRADA TEILOR, F.N., JUD. SATU MARE

faza:

P.U.Z.

PROIECTAT

ing.KELEMEN ANDRAS

data:

oct. 2021

plansa:

ECHIPARE EDILITARA -
REGLEMENTARI

nr. plansa:

Ed-01

DESEANAT

FORIZS TUNDE