


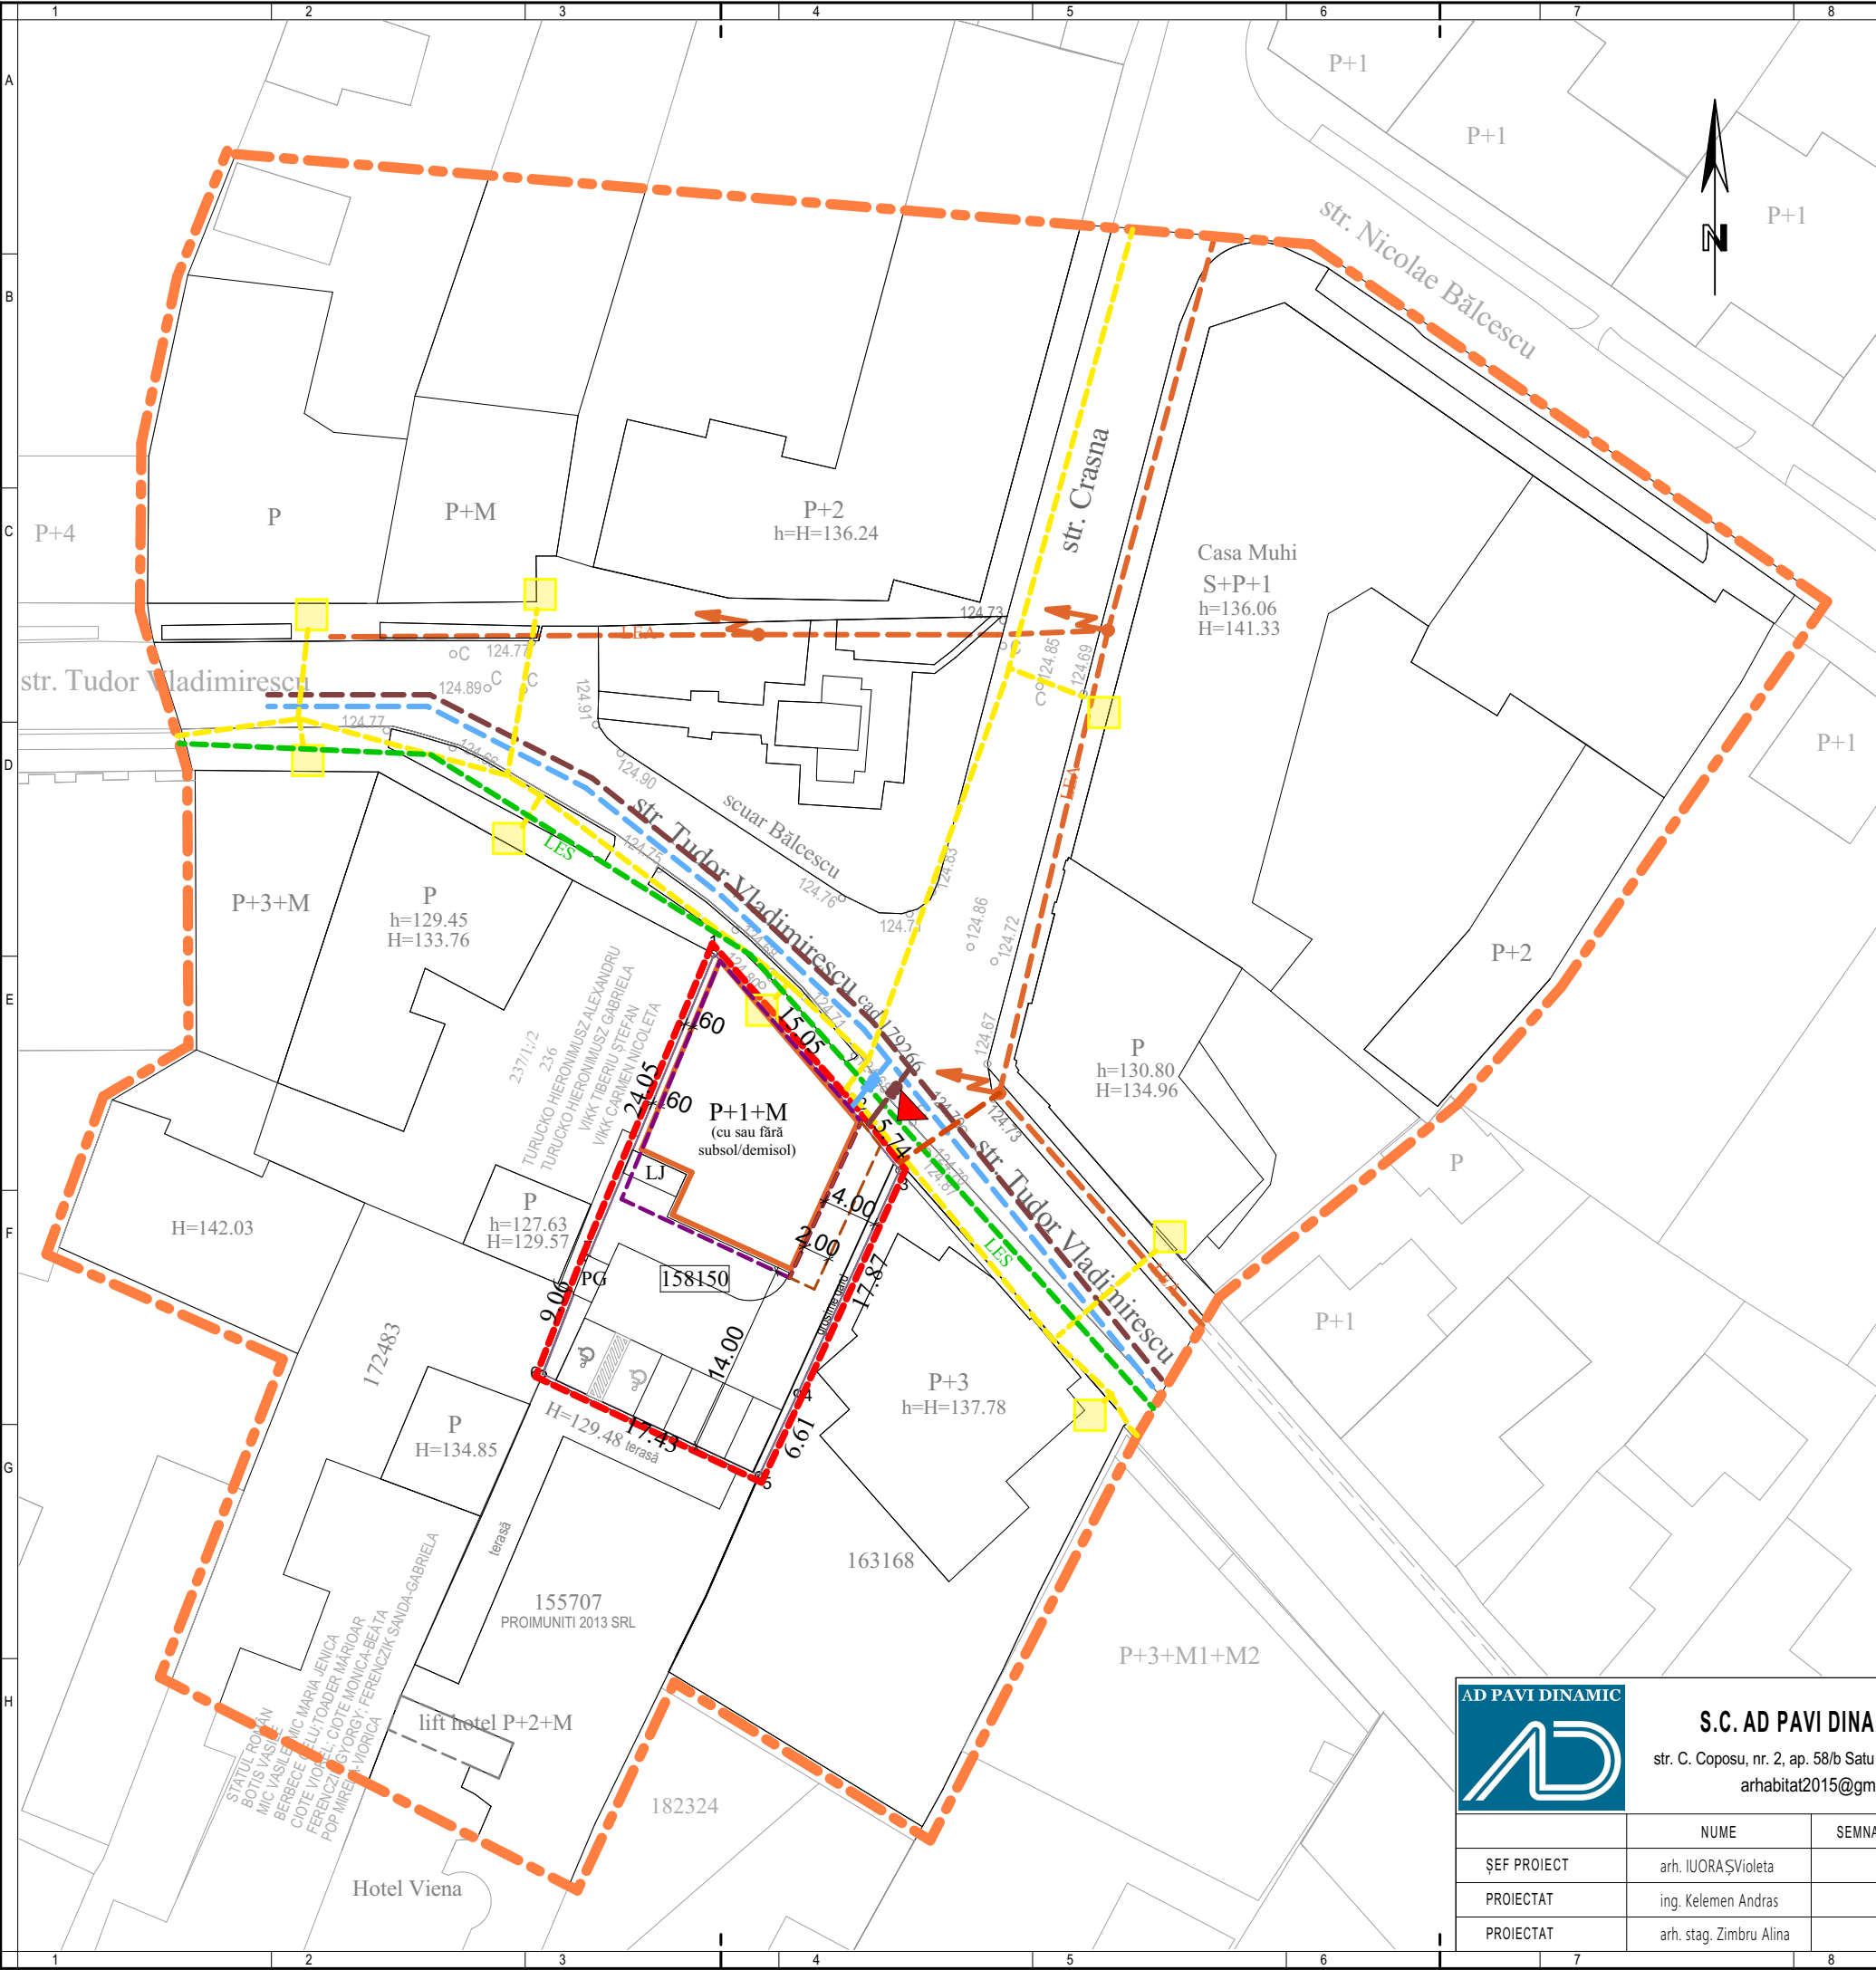

P.U.Z. - CASA DE LOCUIT CU SERVICII LA PARTER
în mun. Satu Mare, str. Tudor Vladimirescu, nr. 5, jud. Satu Mare

LEGENDA

- LIMITE :**
- LIMITA ZONA STUDIATA
 - LIMITA DE PROPRIETATE BENEFICIAR si ZONA REGLEMENTATA
 - LIMITĂ EDIFICABILĂ (S/D) PARTER
 - LIMITĂ EDIFICABILĂ PENTRU ETAJ+MANSARDĂ

- ZONIFICARE :**
- CONSTRUCTII EXISTENTE IN ZONA
 - CONSTRUCTIE PROPUISA - LOCUIRE CU FUNCTIUNI COMPLEMENTARE DE SERVICII LA PARTER, CU REGIM DE INALTIME P+1+M (cu sau fara subsol/demisol)
 - ACCES EXISTENT SI MENTINUT

- ECHIPARE EDILITARA:**
- RETEA DE DISTRIBUTIE APA EXISTENTA
 - RETEA DE CANALIZARE EXISTENTA
 - RETEA DE DISTRIBUTIE ENERGIE ELECTRICA LEA 0,4 Kv, EXISTENTA
 - RETEA DE DISTRIBUTIE ENERGIE ELECTRICA LES MT, EXISTENTA
 - RETEA DE DISTRIBUȚIE GAZE NATURALE - PRESIUNE REDUSĂ, EXISTENTA
 - BRANȘAMENT APĂ EXISTENT / PROPUIS
 - BRANȘAMENT CANALIZARE EXISTENT / PROPUIS
 - BRANȘAMENT ELECTRIC AERIAN EXISTENT SUBTERAN PROPUIS
 - BRANȘAMENT GAZE NATURALE EXISTENT/PROPUIS

AD PAVI DINAMIC			
S.C. AD PAVI DINAMIC S.R.L			
str. C. Coposu, nr. 2, ap. 58/b Satu Mare jud. Satu Mare, arhibat2015@gmail.com			
	NUME	SEM NATURA	Scara: 1:500
ȘEF PROIECT	arh. IUORAȘ Violeta		Data: 10.2025
PROIECTAT	ing. Kelemen Andras		
PROIECTAT	arh. stag. Zimbru Alina		

Beneficiar:	Nr. proiect:
ARDELEAN SILVIA - LUMINITA	359/2024
Titlu proiect:	Faza:
P.U.Z. - CASA DE LOCUIT CU SERVICII LA PARTER IN MUN. SATU MARE, STR. TUDOR VLADIMIRESCU NR. 5, JUD. SATU MARE	P.U.Z.
Denumire planșă:	Nr. planșă:
RETELE EDILITARE	Ed. 01