


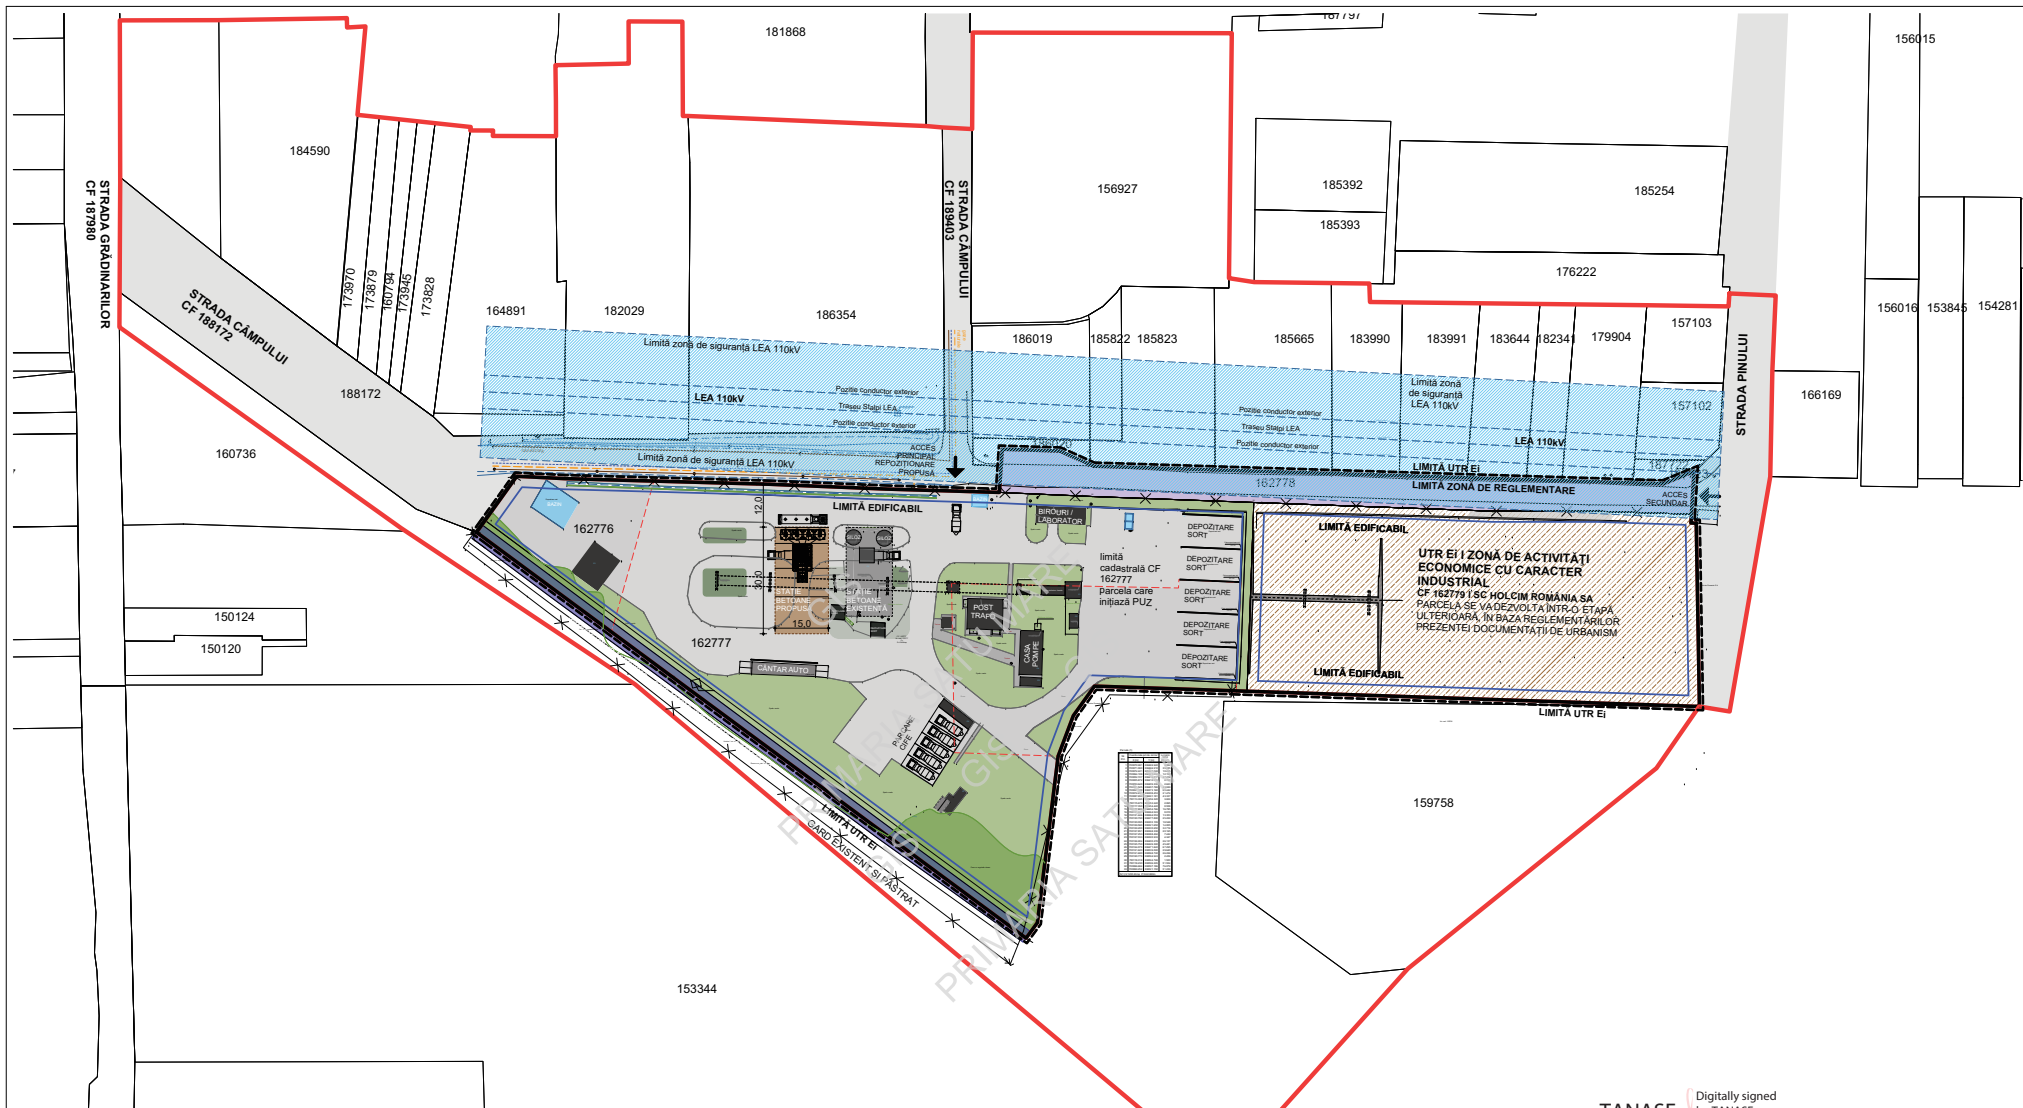

LIMITE	ZONIFICARE FUNCȚIONALĂ I PERMISIVITĂȚI DE CONSTRUIRE	INFRASTRUCTURĂ EDILITARĂ
LIMITA ZONEI DE REGLEMENTARE STABILITE CONFORM AVIZULUI DE OPORTUNITATE NR. include parcelele indifcate prin CF 162776 I CF 162777 I CF 162778 I	ACTIVITĂȚI ECONOMICE CU CARACTER INDUSTRIAL STAȚIE DE BETOANE PROPUȘĂ	LEA 110kV I TRASEU
LIMITA ZONEI DE STUDIU	ACTIVITĂȚI ECONOMICE CU CARACTER INDUSTRIAL STAȚIE DE BETOANE EXISTENTĂ	LEA 110kV I ZONĂ DE SIGURANȚĂ
LIMITA PARCELEI CARE GENEREAZĂ PUZ CF 162777 I SUPRAFAȚĂ 10.494 mp	LIMITĂ EDIFICABIL CONFORM REGLEMENTĂRIILOR PUZ	REȚEA DE CANALIZARE EXISTENTĂ
LIMITA UTR EI ACTIVITĂȚI ECONOMICE CU CARACTER INDUSTRIAL	CF 162799 - PARCELĂ DEZVOLTATĂ ÎNTR-O ETAPĂ ULTERIOARĂ CONFORM REGLEMENTĂRIILOR PREZENTEI DOCUMENTAȚII DE URBANISM	REȚEA DE ALIMENTARE CU APĂ EXISTENTĂ
LIMITE CADASTRALE EXISTENTE	PLATFORMĂ DE BETON - ÎNCINTĂ HOLCIM (CIRCULAȚII INTERNE, AUTO ȘI PIETONALE)	REȚEA DE ALIMENTARE CU GAZE NATURALE EXISTENTĂ
CIRCULAȚII, ACCES	SPAȚII VERZI EXISTENTE ȘI PĂSTRATE	
CIRCULAȚII PIETONALE ȘI RUTIERE AFLETE ÎN PROPRIETATE PUBLICĂ	SPAȚII RECONFIGURATE	
CIRCULAȚII PIETONALE ȘI RUTIERE AFLETE ÎN PROPRIETATE PRIVATĂ	CONȘTRUCȚII EXISTENTE ȘI PĂSTRATE	
INFRASTRUCTURĂ FEROVIARIĂ I CALE FERATĂ INDUSTRIALĂ DEZAFECTATĂ	GARD EXISTENT ȘI PĂSTRAT	
ACCES PE PARCELELE AFLETE ÎN PROPRIETATEA SC HOLCIM (ROMÂNIA) SA	BAZINE COLECTARE APĂ PLUVIALĂ	

TANASE
ANDREEA

Digitally signed
by TANASE
ANDREEA
Date: 2026.03.22
11:45:27 +02'00'



beneficiar	SC HOLCIM (ROMANIA) SA	proiectare de specialitate I urbanism	SC TACTIC DESIGN SRL
RC : J40/ 399/2002 CUI : RO 12253732	SOȘEAUA PIPERII 46D-46E-48 BUCUREȘTI 014254 ROMÂNIA	RC : J32/25/09.01.2024 CF : RO 49378295	STRADA A.D. XENOPOL NR. 17 AP. 8 SIBIU
bogdan.popa@holcim.com +40 757 069 291		andreea.tanase.bia@gmail.com +40 744 584 069	
proiect	CONȘTRUIRE PLATFORMĂ DE BETON ARMAT PENTRU AMPLASAREA A PATRU SILOZURI DE CIMENT		
STRADA CÂMPULUI NR. 16 SATU-MARE JUDEȚUL SATU-MARE CF 162777 I CU 400/12.05.2025 și CU 166/03.03.2023 I AO 49/19.10.2023			
URBANISM	faza PLAN URBANISTIC ZONAL	Pre-coordonare rețele edilitare	scara 1:1000
coordonat arh-urb. Andreea TÂNASE	proiectat i redactat arh-urb. Andreea TÂNASE		nr. plansa U-04-01
proiect nr: 04-2024		format plansa: A2 orizontal 420 x 594 mm	03/2026