


PLAN URBANISTIC ZONAL

P.U.Z. ZONĂ MIXTĂ INSTITUȚII ȘI SERVICII (IS) ȘI LOCUINȚE COLECTIVE pe str. Unirii, nr. 5/


A, mun. Satu Mare

ECHIPARE EDILITARĂ -
REGLEMENTĂRI

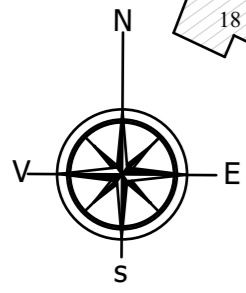

LEGENDĂ:

- **LIMITE:**
- ZONA STUDIATĂ
 - LIMITĂ PROPRIETATE BENEFICIAR ȘI ZONA PROPUȘĂ A FI REGLEMENTATĂ
 - LIMITA PARCELELOR EXISTENTE
- **ZONIFICARE:**
- CONSTRUCȚII EXISTENTE
 - ZONĂ EDIFICABILĂ, CU REGIM MAX. DE ÎNĂLȚIME (S/D) P+2E
 - ACCES EXISTENT ȘI MENȚINUT
- **ECHIPARE EDILITARĂ**
- STĂLP DE ELECTRICITATE
 - REȚEA DE ELECTRICITATE L.E.A. 0,4 kW
 - REȚEA DE APĂ
 - REȚEA DE CANALIZARE
 - REȚEA DE GAZE NATURALE
 - REȚEA DE ELECTRICITATE L.E.A. 0,4 kW PROPUȘĂ
 - REȚEA DE APĂ PROPUȘĂ
 - REȚEA DE CANALIZARE PROPUȘĂ
 - REȚEA DE GAZE NATURALE PROPUȘĂ

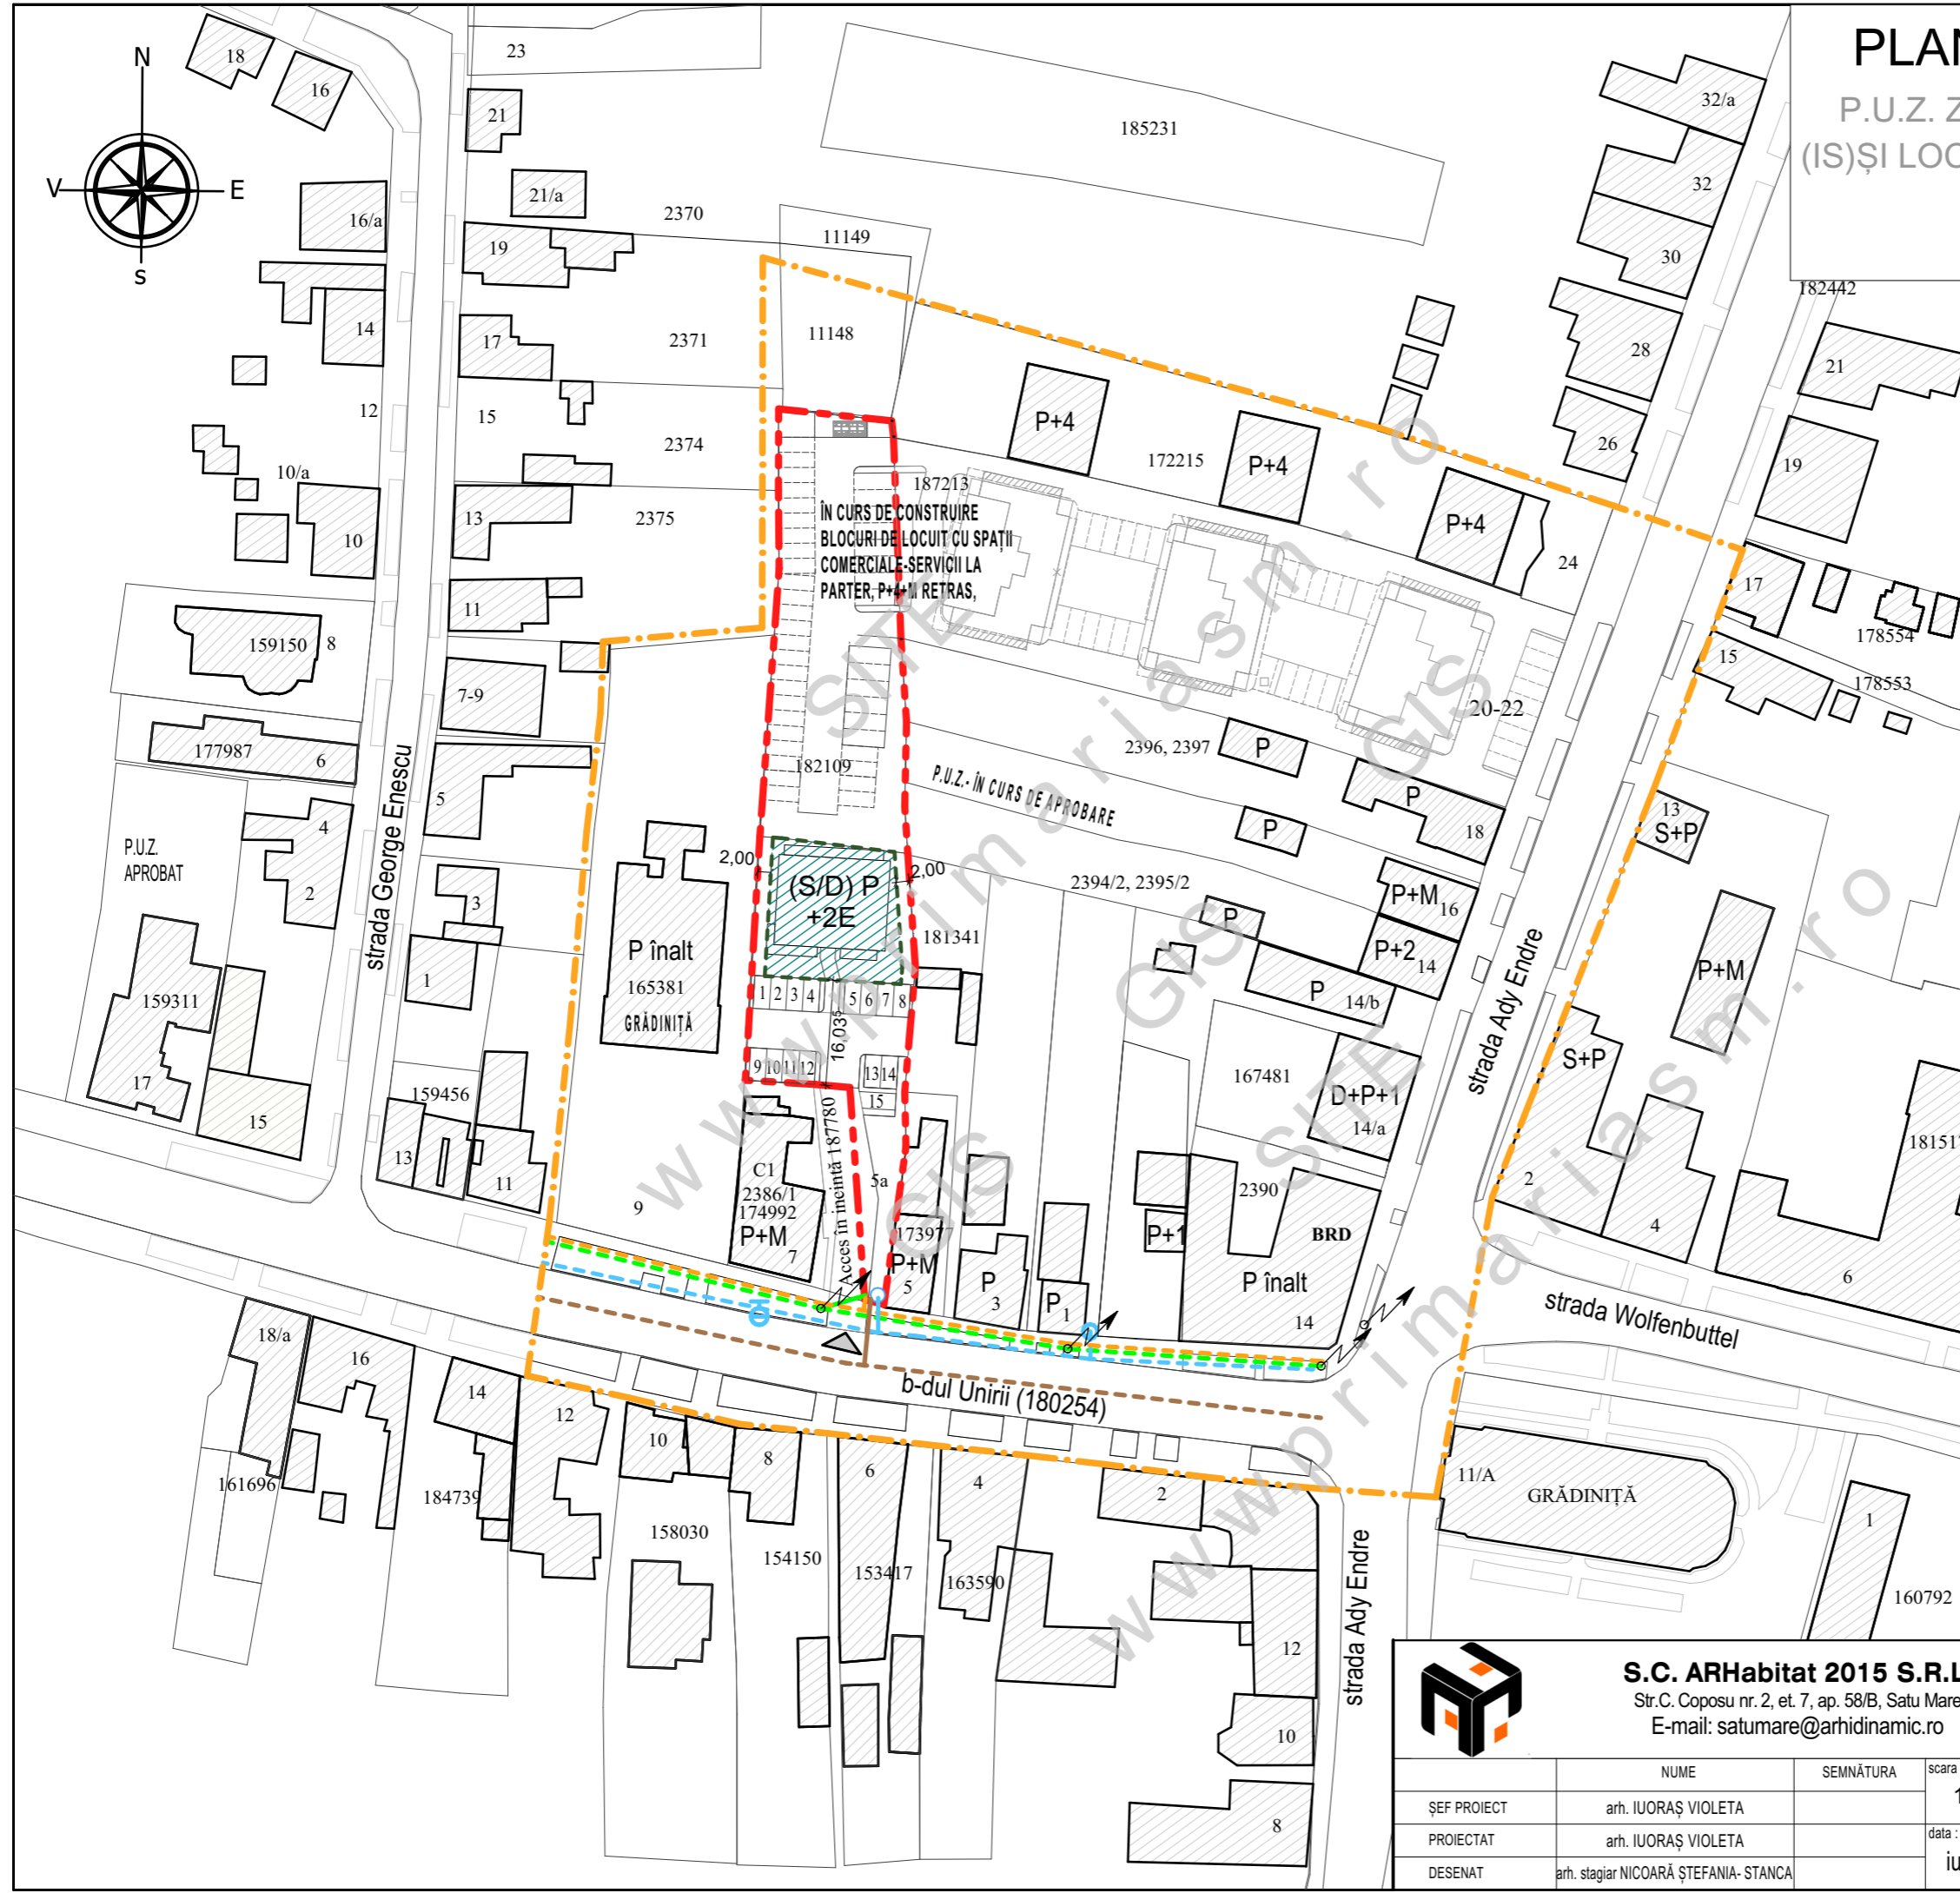

<p>S.C. ARHabitat 2015 S.R.L. Str.C. Coposu nr. 2, et. 7, ap. 58/B, Satu Mare E-mail: satumare@arhidinamic.ro</p>		beneficiar :	SC RYOMA DESIGN & CONSTRUCTION SRL	nr. proiect :	301 / 2022
ȘEF PROIECT	arh. IUORAȘ VIOLETA	scara :	1:1000	titlu proiect :	P.U.Z.
PROIECTAT	arh. IUORAȘ VIOLETA	data :	iulie 2023	LOCUINȚE COLECTIVE pe str. Unirii nr. 5/A mun. Satu Mare	faza : P.U.Z.
DESENAT	arh. stagiar NICOARĂ ȘTEFANIA- STANCA	denumire planșă:	ECHIPARE EDILITARĂ - REGLEMENTĂRI		nr. planșă : E-03