


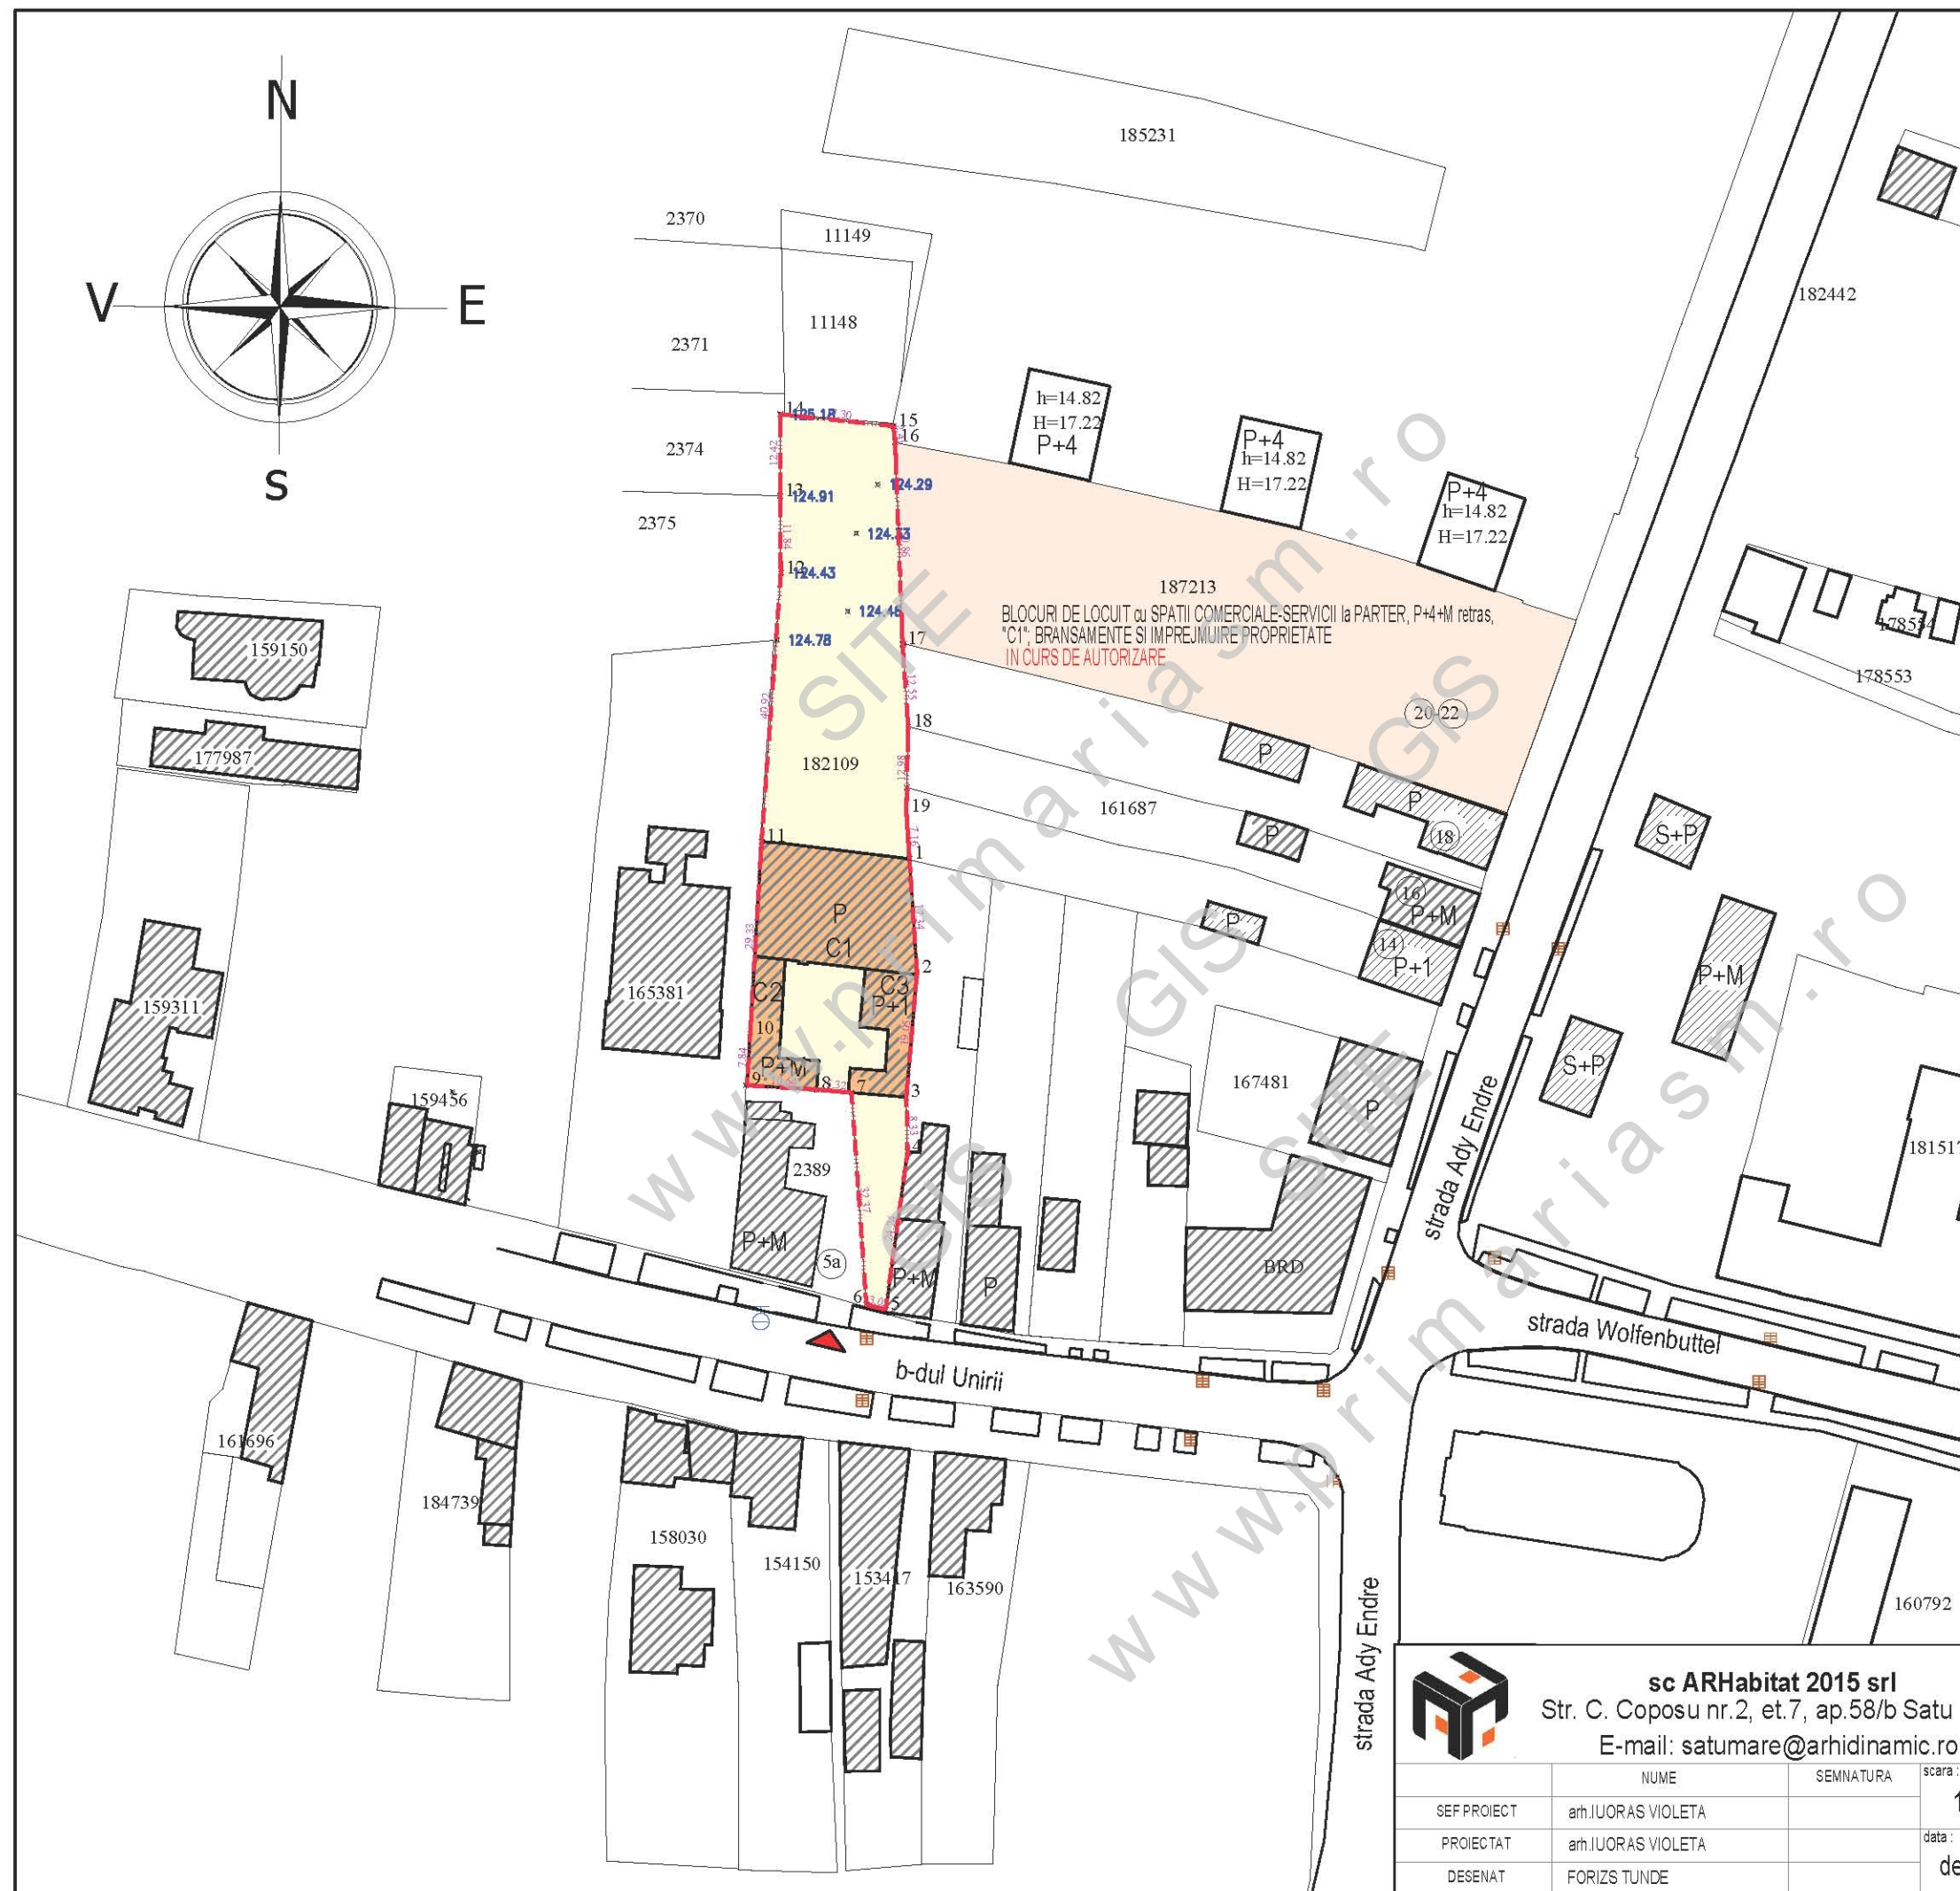

LEGENDA:

- LIMITA PROPRIETATE BENEFICIAR
- TEREN STUDIAT
- TEREN PROPRIETATEA BENFIARULUI CU PROIECT IN CURS DE AUTORIZARE
- CONSTRUCTII EXISTENTE
- CONSTRUCTII PROPUSE SPRE DEMOLARE
- ACCES EXISTENT

INDICI URBANISTICI EXISTENTI:

P.O.T.existent = 28,00 %
C.U.T.existent = 0,38
SITUATIA EXISTENTA : CURTI CONSTRUCTII SI TEREN ARABIL
TERENUL STUDIAT ARE O SUPRAFATA TOTALA DE 2 359 MP SI ESTE INCRISA IN EXTRAS DE CARTEA FUNCIARA CU NR. 182109 CU NR. CAD. 182109



sc ARHabitat 2015 srl
Str. C. Coposu nr.2, et.7, ap.58/b Satu Mare
E-mail: satumare@arhidinamic.ro

beneficiar:	SC RYOMA DESIGN & CONSTRUCTION SRL	nr.proiect:	301 / 2022
titlu proiect:	P.U.Z. - ZONĂ MIXTĂ INSTITUȚII ȘI SERVICII (IS) ȘI LOCUINȚE COLECTIVE PE STRADA UNIRII NR. 5/A MUNICIPIUL SATU MARE, JUDEȚUL SATU MARE	faza:	P.U.Z.
plansa:	PLAN DE SITUATIE	nr.plansa:	A-02

SEF PROIECT	arh.IUORAS VIOLETA	SEMNATURA	scara:	1/1000
PROIECTAT	arh.IUORAS VIOLETA		data:	dec. 2022
DESENAT	FORIZS TUNDE			