


PLAN URBANISTIC ZONAL


P.U.Z. ZONĂ MIXTĂ INSTITUȚII ȘI SERVICII (IS) ȘI LOCUINȚE COLECTIVE pe str. Unirii, nr. 5/A, mun. Satu Mare

ECHIPARE EDILITARĂ -
REGLEMENTĂRI

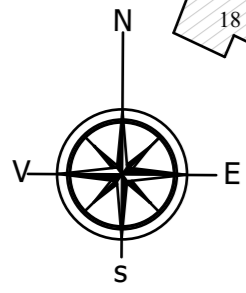

LEGENDĂ:

- **LIMITE:**
- ZONA STUDIATĂ
- LIMITĂ PROPRIETATE BENEFICIAR ȘI ZONA PROPUȘĂ A FI REGLEMENTATĂ
- LIMITA PARCELELOR EXISTENTE
- **ZONIFICARE:**
- CONSTRUCȚII EXISTENTE
- ZONĂ EDIFICABILĂ, CU REGIM MAX. DE ÎNĂLȚIME (S/D) P+2E
- ACCES EXISTENT ȘI MENȚINUT
- **ECHIPARE EDILITARĂ**
- STĂLP DE ELECTRICITATE
- REȚEA DE ELECTRICITATE L.E.A. 0,4 kW
- REȚEA DE APĂ
- REȚEA DE CANALIZARE
- REȚEA DE GAZE NATURALE
- REȚEA DE ELECTRICITATE L.E.A. 0,4 kW PROPUȘĂ
- REȚEA DE APĂ PROPUȘĂ
- REȚEA DE CANALIZARE PROPUȘĂ
- REȚEA DE GAZE NATURALE PROPUȘĂ

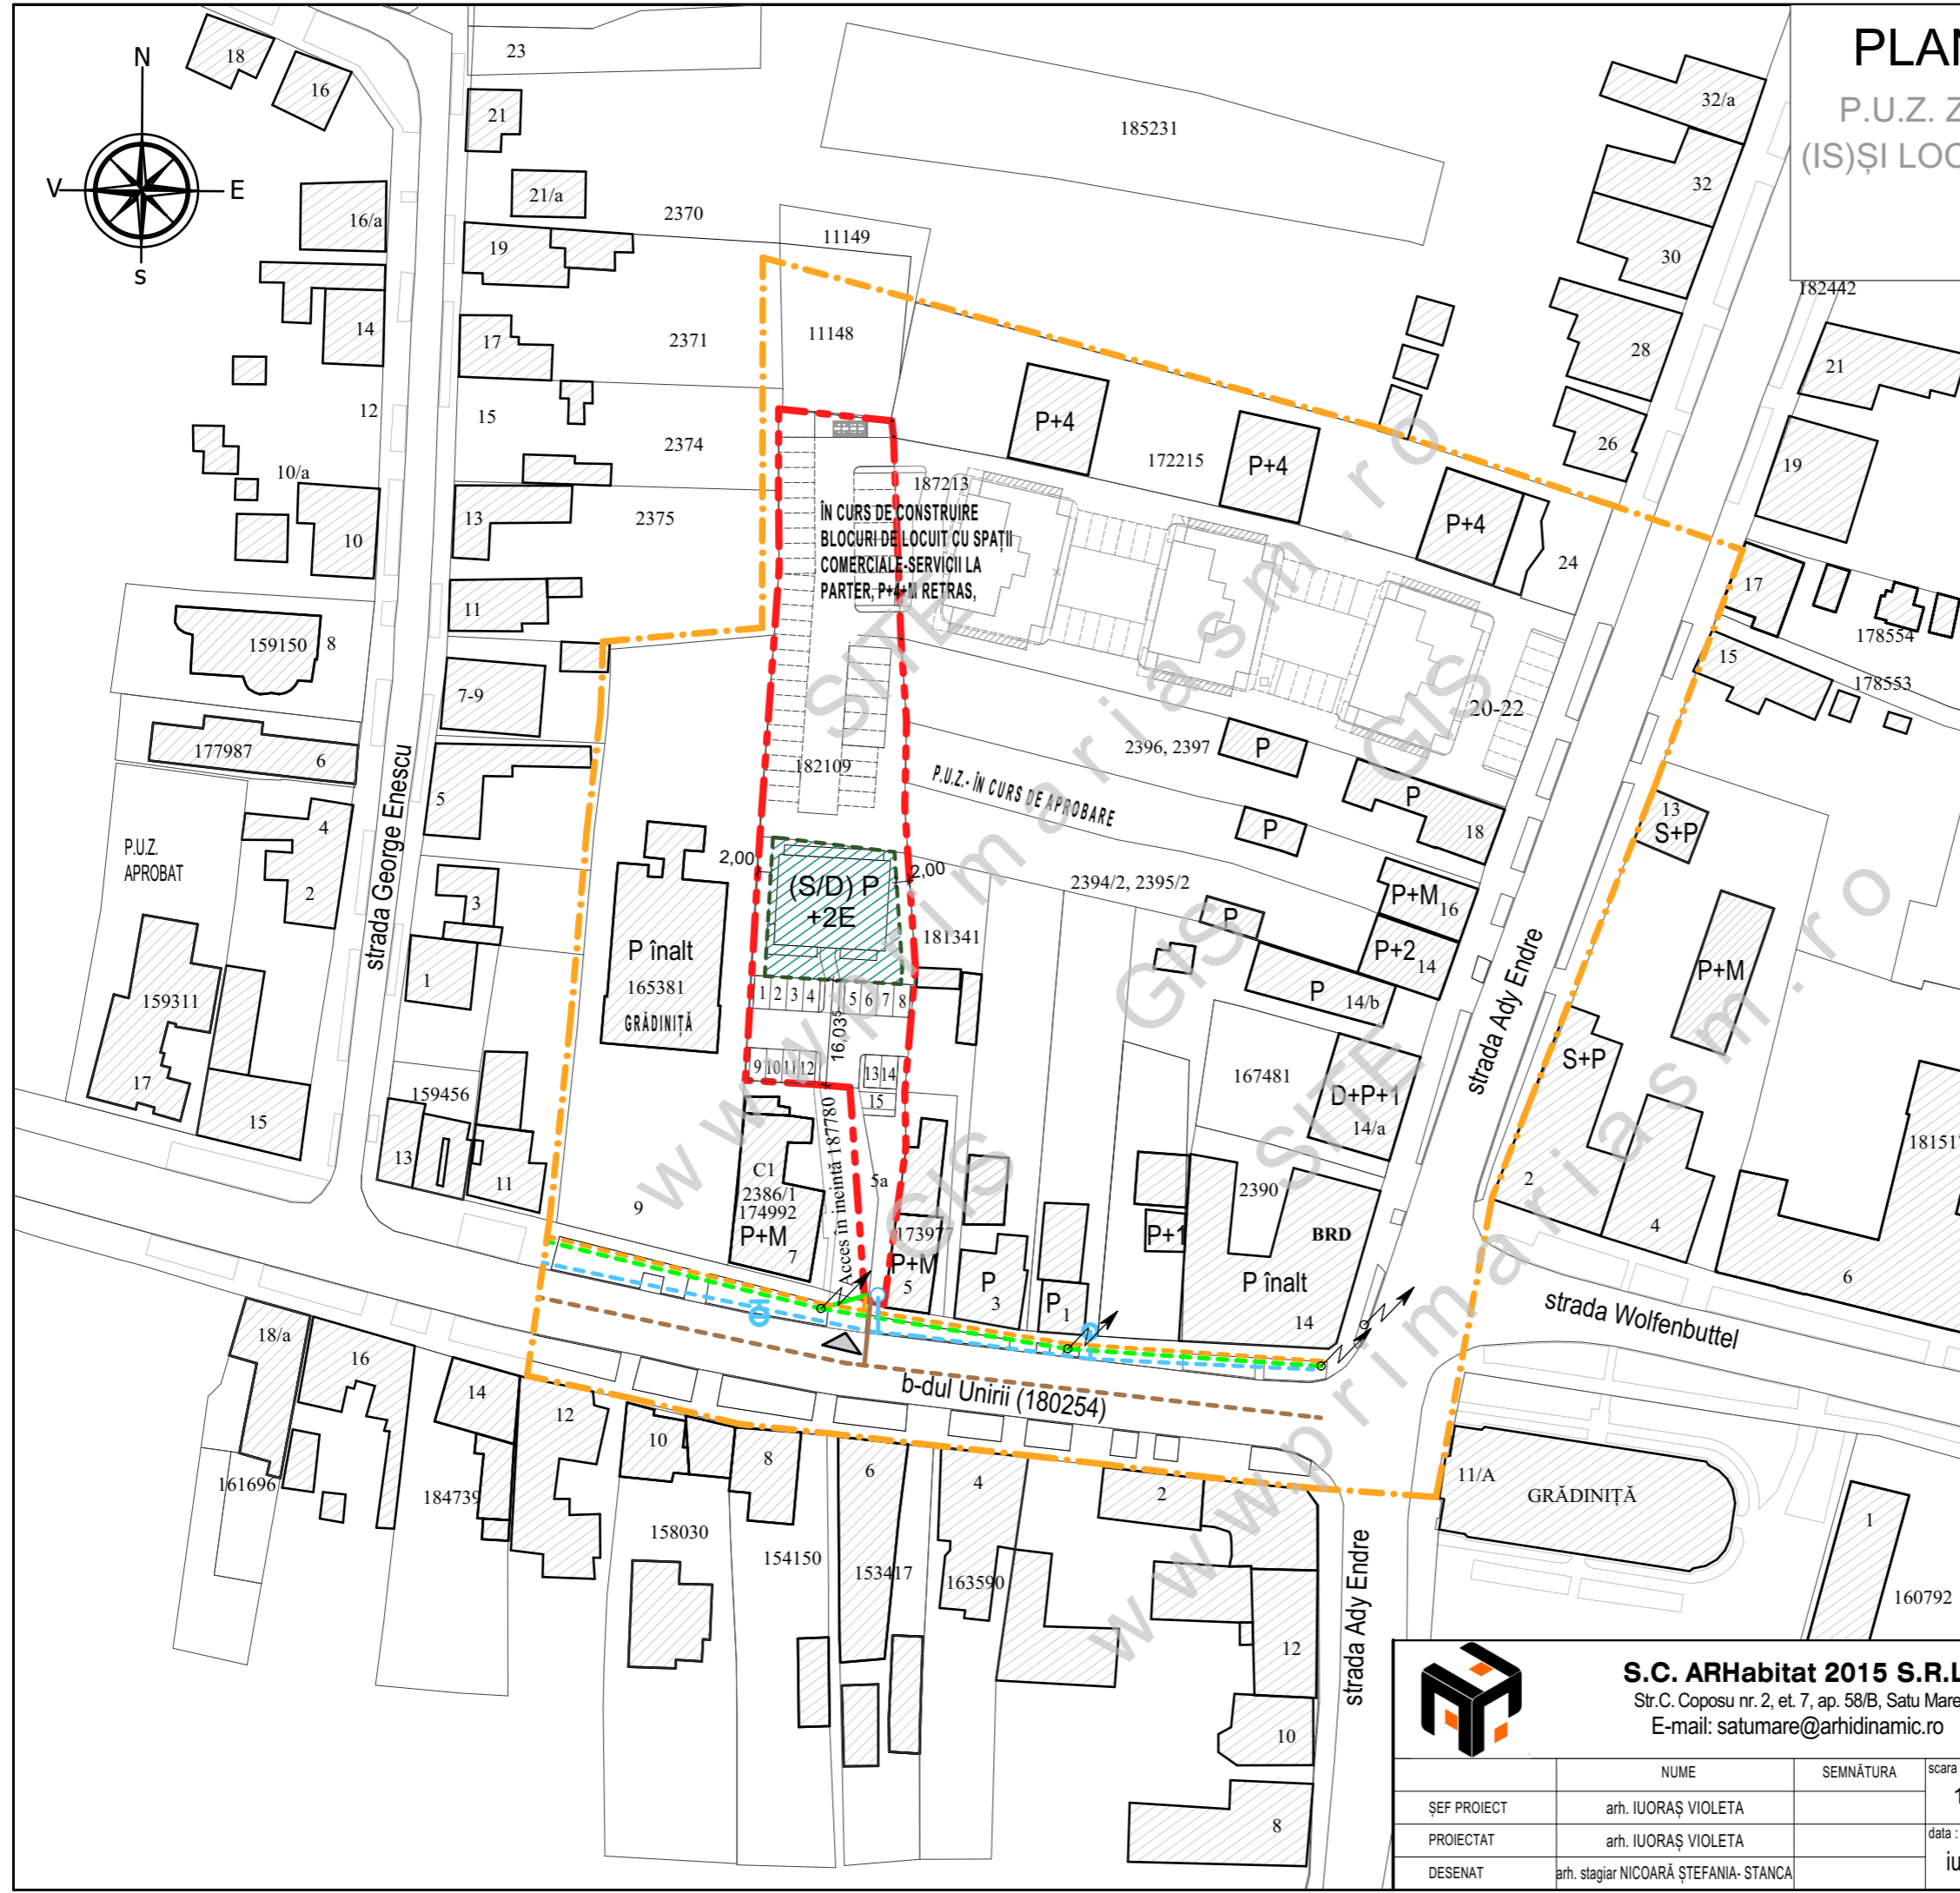

<p>S.C. ARHabitat 2015 S.R.L. Str.C. Coposu nr. 2, et. 7, ap. 58/B, Satu Mare E-mail: satumare@arhidinamic.ro</p>		beneficiar :	SC RYOMA DESIGN & CONSTRUCTION SRL	nr. proiect :	301 / 2022
ȘEF PROIECT	arh. IUORAȘ VIOLETA	titlu proiect :	P.U.Z. ZONĂ MIXTĂ INSTITUȚII ȘI SERVICII (IS) ȘI LOCUINȚE COLECTIVE pe str. Unirii nr. 5/A mun. Satu Mare	faza :	P.U.Z.
PROIECTAT	arh. IUORAȘ VIOLETA	denumire planșă:	ECHIPARE EDILITARĂ - REGLEMENTĂRI	nr. planșă :	E-03
DESENAT	arh. stagiar NICOARĂ ȘTEFANIA- STANCA	scara :	1:1000	data :	iulie 2023