

LEGENDĂ

LIMITE

- LIMITA ZONA STUDIATĂ
- LIMITE DE PROPRIETATE
- LIMITA ZONA REGLEMENTATA PRIN PUZ
- ... LIMITA ZONA REGLEMENTATA PRIN PUZ


PLAN URBANISTIC ZONAL - PARCELARE ZONA DE LOCUIT

mun. SATU MARE, str. VICTORIEI
jud. SATU MARE

REGLEMENTĂRI TEHNICO-EDILITARE

RETELE EXISTENTE:

- LINIE ELECTRICĂ DE JOASĂ TENSIUNE
- REȚEA DE DISTRIBUȚIE APA POTABILĂ
- REȚEA DE DISTRIBUȚIE GAZE

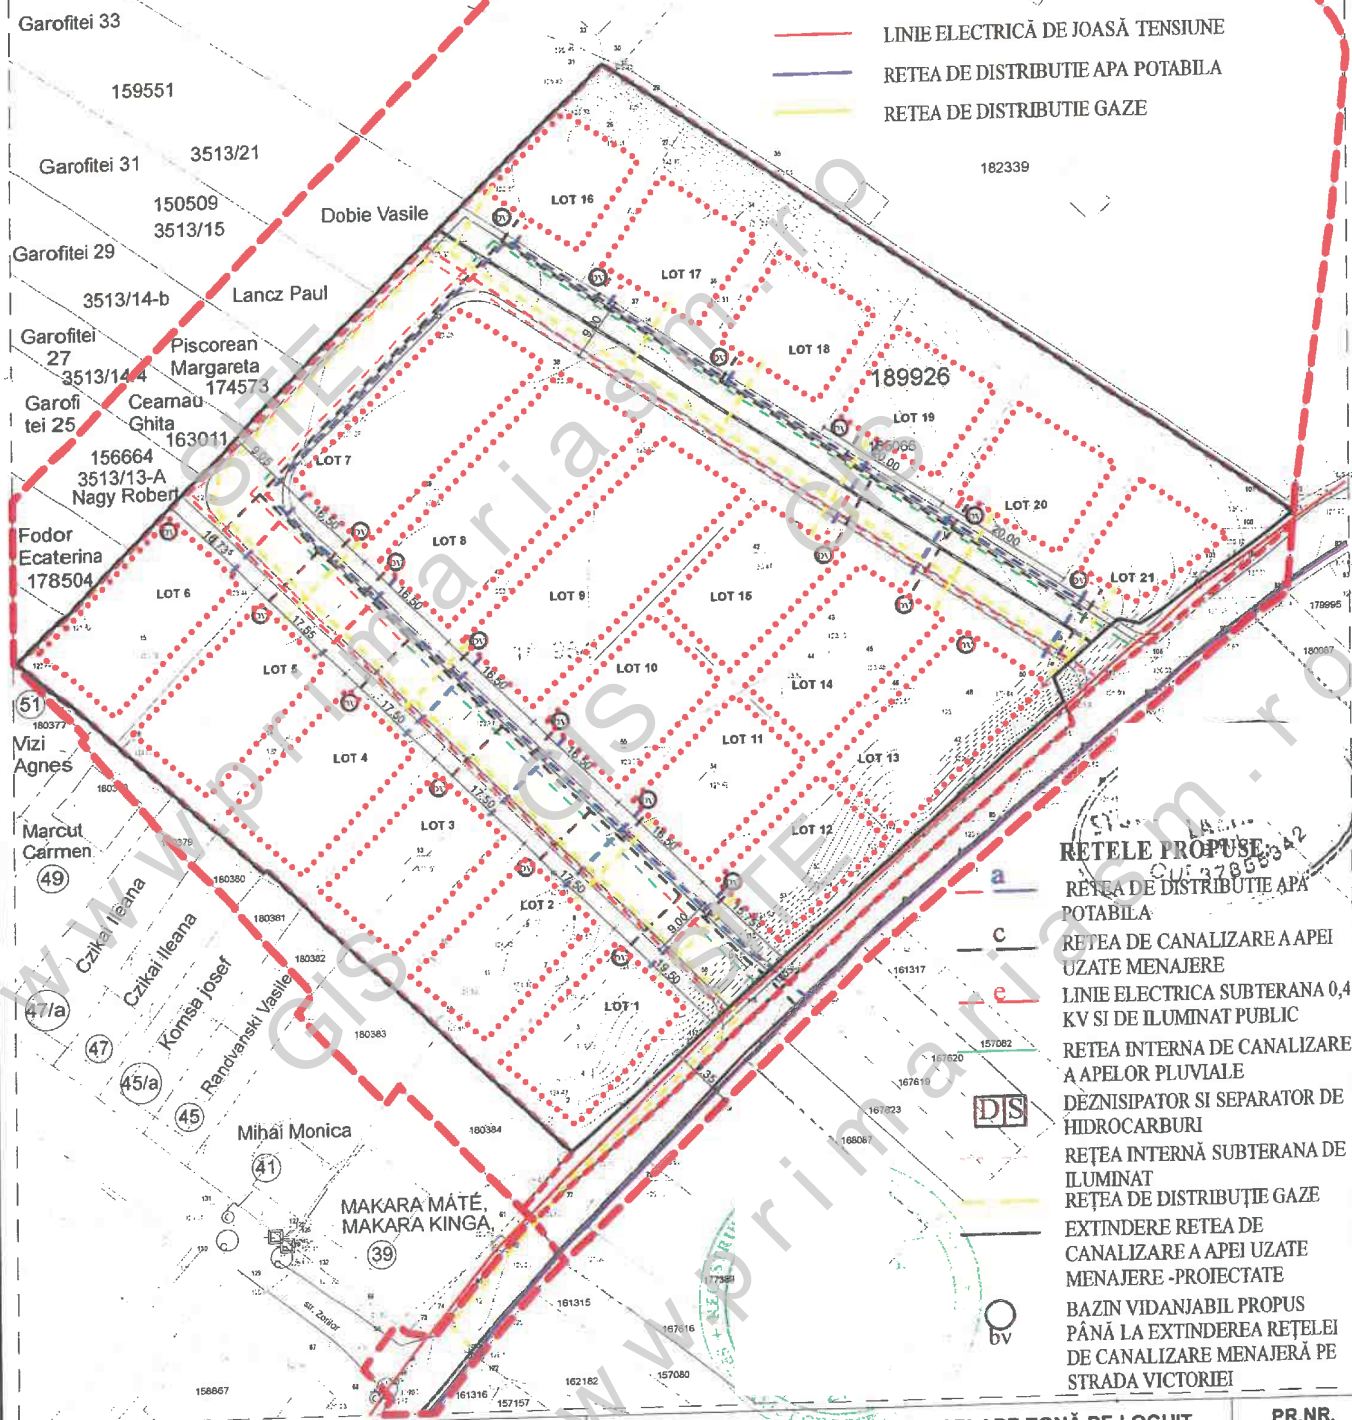

RETELE PROPUSE:

- REȚEA DE DISTRIBUȚIE APA POTABILĂ
- REȚEA DE CANALIZARE A APEI UZATE MENAJERE
- LINIE ELECTRICĂ SUBTERANĂ 0,4 KV ȘI DE ILUMINAT PUBLIC
- REȚEA INTERNĂ DE CANALIZARE A APELOR PLUVIALE
- DEZNISIPATOR ȘI SEPARATOR DE HIDROCARBURI
- REȚEA INTERNĂ SUBTERANĂ DE ILUMINAT
- REȚEA DE DISTRIBUȚIE GAZE
- EXTINDERE REȚEA DE CANALIZARE A APEI UZATE MENAJERE - PROIECTATE
- BAZIN VIDANJABIL PROPUȘ PÂNĂ LA EXTINDEREA REȚELEI DE CANALIZARE MENAJERĂ PE STRADA VICTORIEI

S.C. STUDIO ARHITECTURĂ LAZIN S.R.L.
SATU MARE

ORC.J30/775/2017
C.U.I.37855342

SEF PROIECT	arh.urb. ALINA ROXANA LAZIN
PROIECTAT	arh.urb. ALINA ROXANA LAZIN
DESENAT	arh.urb. ALINA ROXANA LAZIN

PLAN URBANISTIC ZONAL - PARCELARE ZONA DE LOCUIT
mun. SATU MARE, str. VICTORIEI, nr. cad. 189954, 189926, jud. SATU MARE
BENEFICIAR : VIZI AGNES ILONA ȘI KIRA STONE SRL

DATA
MAI
2025

REGLEMENTĂRI TEHNICO-EDILITARE

PR.NR.
536/2024
PL.NR. E4
FAZA: P.U.Z.

SCARA
1: 1 000