
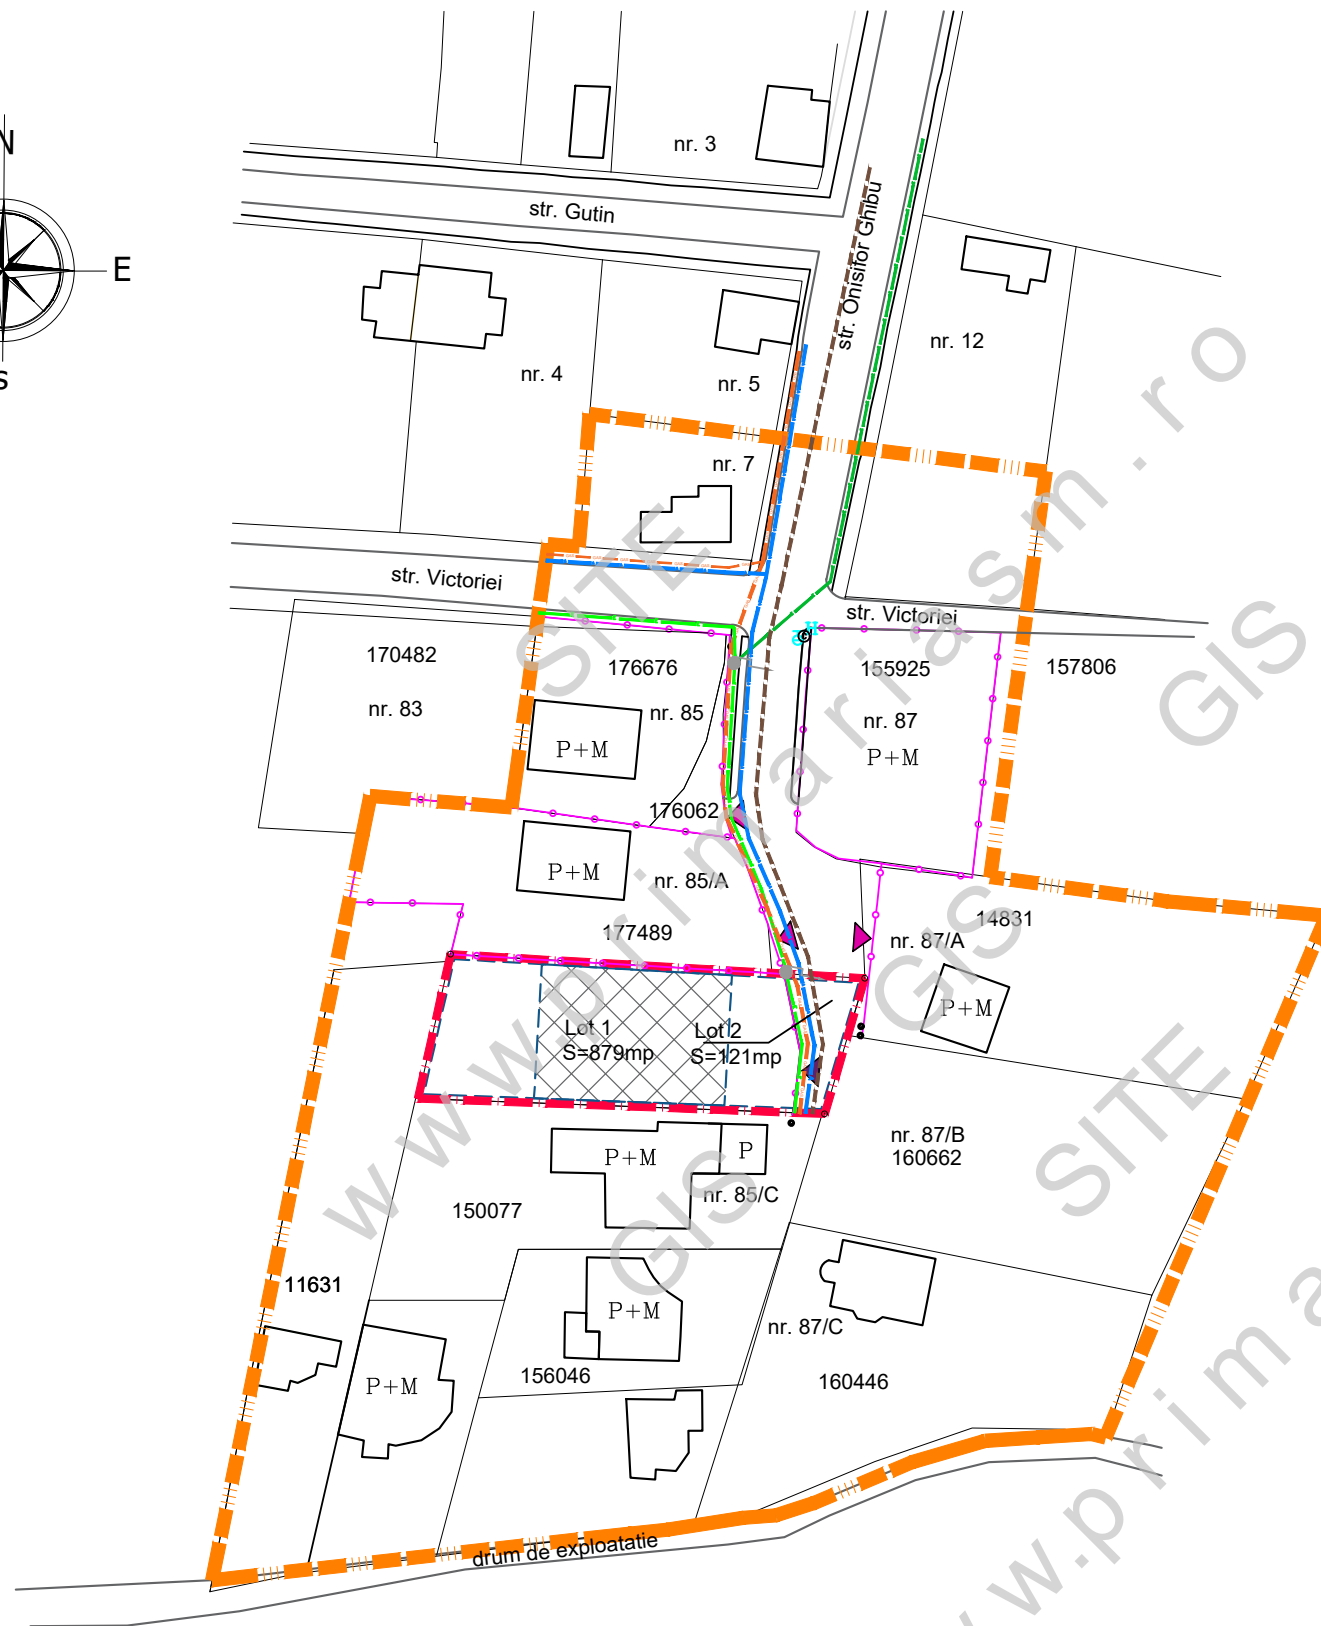


PLAN URBANISTIC ZONAL

- ZONA DE AGREMENT IN SATU MARE,
STRADA VICTORIEI NR. 85/B,
JUDETUL SATU MARE

ECHIPARE EDILITARE - REGLEMENTARI

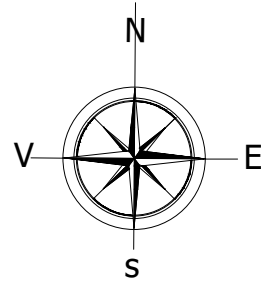

LEGENDA:

LIMITE:

- LIMITA ZONA STUDIATA
- LIMITA DE PROPRIETATE BENEFICIARI SI ZONA PROPU SA FI REGLEMENTATA
- LIMITA PARCELE EXISTENTE

ZONIFICARE:

- ZONA DE LOCUIT
- CONSTRUCTII EXISTENTE
- ACESE EXISTENTE
- IMPREJMUIRE EXISTENTA
- ACCES PROPU S
- RETRAGERI PROPU SE / ZONA EDIFICABILA, CU REGIM DE INALTIME (s/D)P - (s/D)P+1

ECHIPARE EDILITARA:

- L.E.A. 0,4 kV EXISTENT
- L.E.S. 0,4 kV EXISTENT
- RETEA DE APA EXISTENTA
- RETEA DE CANALIZARE EXISTENTA
- RETEA DE GAZE NATURALE EXISTENTA
- HIDRANT EXISTENT

		S.C. AD PAVI DINAMIC S.R.L. mun. Satu Mare str. C. Coposu nr. 2 et. 7 ap. 58/A, judetul Satu Mare E-mail: satumare@arhdinamic.ro		beneficiar : GHIRAN CATALIN-VASILE si GHIRAN LOREDANA	nr. proiect : 214 / 2021
SEF PROIECT	arh.IUORAS VIOLETA	SEMNATURA	scara : 1/1000	titlu proiect : P.U.Z. - ZONA DE AGREMENT IN SATU MARE, STRADA VICTORIEI NR. 85/B, JUDETUL SATU MARE	faza : P.U.Z.
PROIECTAT	ing.KELEMEN ANDRAS		data : mai 2021	plansa :	nr. planșa : Ed-01
DESENAT	FORIZS TUNDE			ECHIPARE EDILITARA - REGLEMENTARI	