
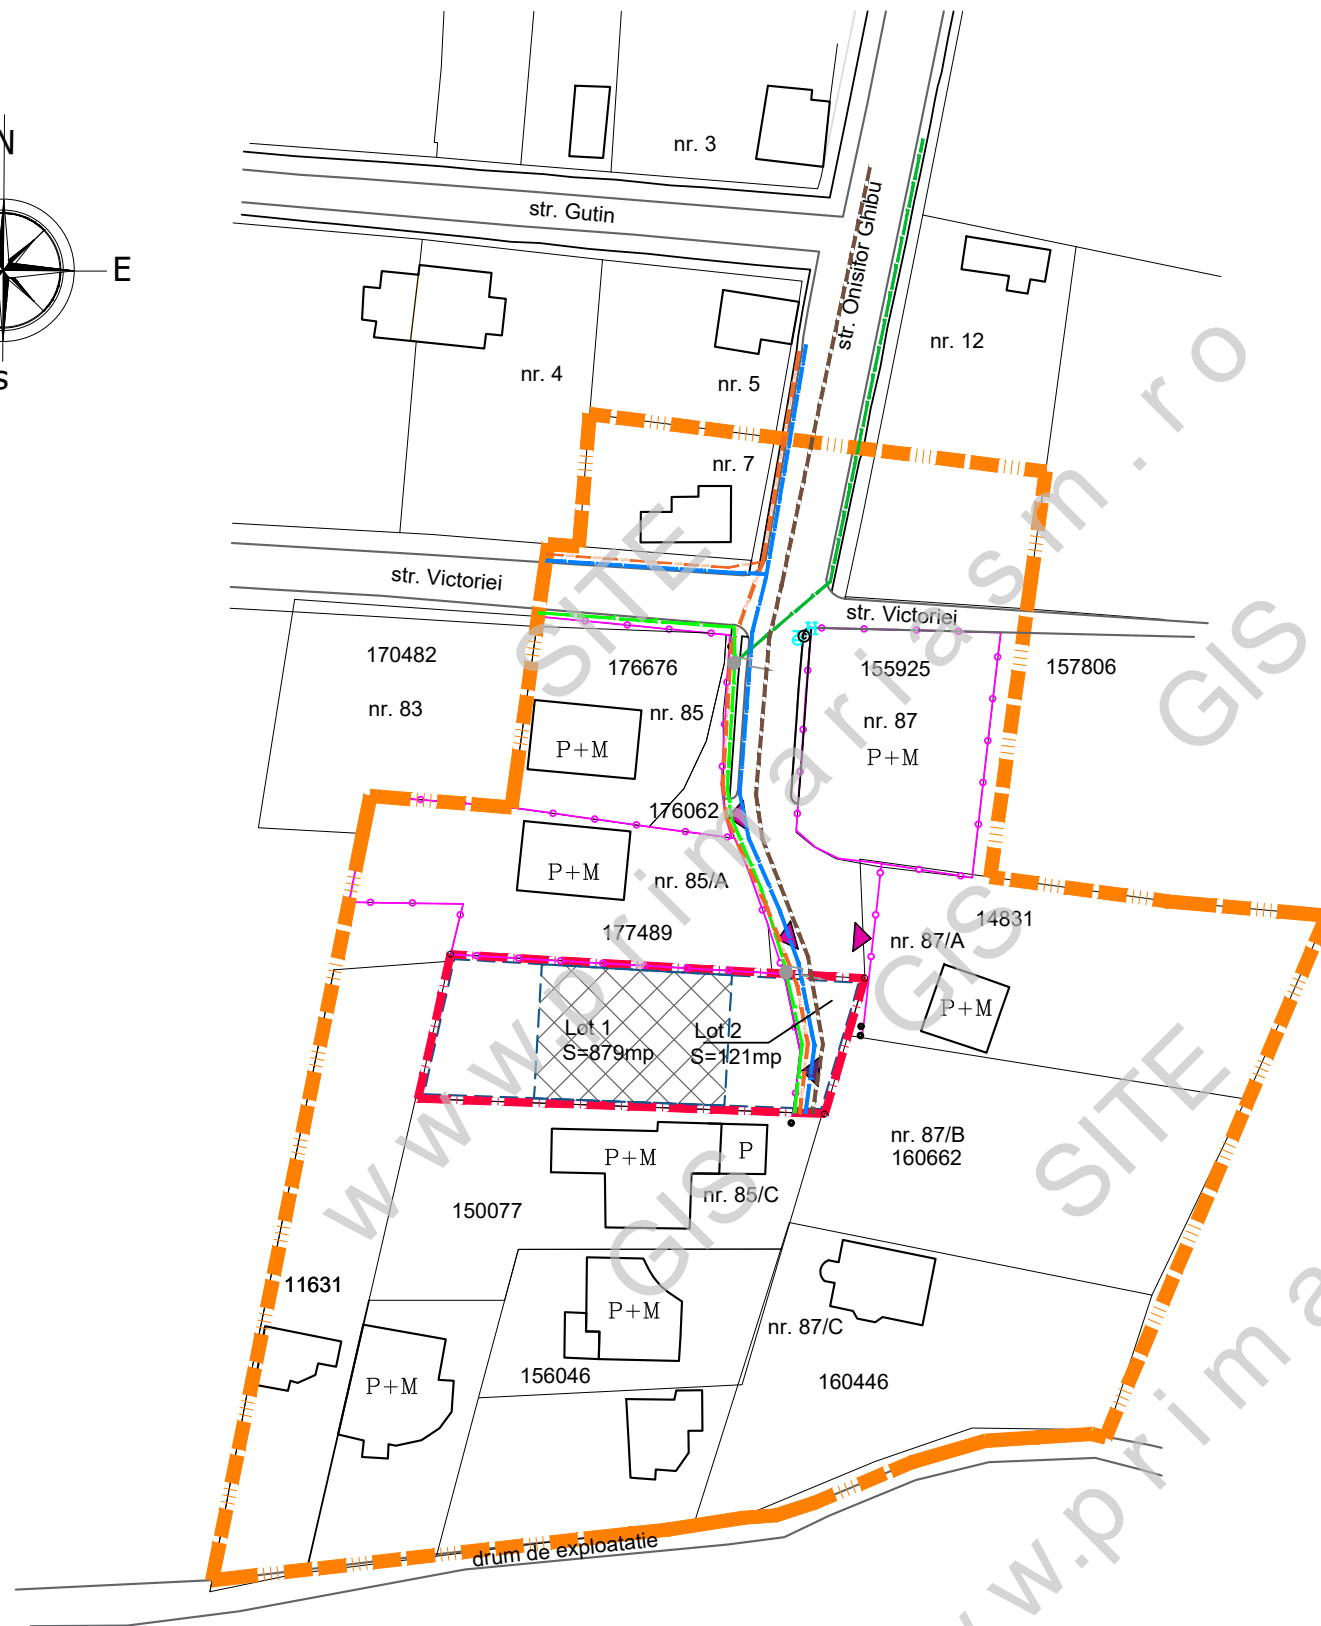


# PLAN URBANISTIC ZONAL

- ZONA DE AGREMENT IN SATU MARE,  
STRADA VICTORIEI NR. 85/B,  
JUDETUL SATU MARE

ECHIPARE EDILITARE - REGLEMENTARI

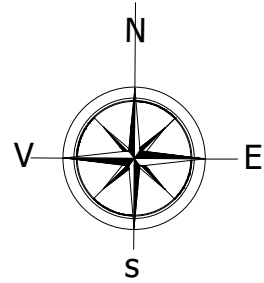

## LEGENDA:

### LIMITE:

- LIMITA ZONA STUDIATA
- LIMITA DE PROPRIETATE BENEFICIARI SI ZONA PROPU SA A FI REGLEMENTATA
- LIMITA PARCELE EXISTENTE

### ZONIFICARE:

- ZONA DE LOCUIT
- CONSTRUCTII EXISTENTE
- ACESE EXISTENTE
- IMPREJMUIRE EXISTENTA
- ACCES PROPU S
- RETRAGERI PROPU SE / ZONA EDIFICABILA, CU REGIM DE INALTIME (s/D)P - (s/D)P+1

### ECHIPARE EDILITARA:

- L.E.A. 0,4 kV EXISTENT
- L.E.S. 0,4 kV EXISTENT
- RETEA DE APA EXISTENTA
- RETEA DE CANALIZARE EXISTENTA
- RETEA DE GAZE NATURALE EXISTENTA
- HIDRANT EXISTENT

AD PAVI DINAMIC		S.C. AD PAVI DINAMIC S.R.L.		beneficiar :	nr. proiect :
mun. Satu Mare str. C. Coposu nr. 2 et. 7 ap. 58/A, judetul Satu Mare E-mail: satumare@arhdinamic.ro				GHIRAN CATALIN-VASILE si GHIRAN LOREDANA	214 / 2021
SEF PROIECT	NUME	SEMNTURA	scara :	titlu proiect :	faza :
PROIECTAT	ing.KELEMEN ANDRAS		1/1000	P.U.Z. - ZONA DE AGREMENT IN SATU MARE, STRADA VICTORIEI NR. 85/B, JUDETUL SATU MARE	P.U.Z.
DESENAT	FORIZS TUNDE		data :	plansa :	nr. plansa :
			mai 2021	ECHIPARE EDILITARA - REGLEMENTARI	Ed-01