



PLAN URBANISTIC ZONAL
 ZONĂ DE AGREMENT
 ÎN MUN. SATU MARE, NR. CAD. 170592, 166971, 187257,
 187204
 JUD. SATU MARE
 ECHIPARE EDILITARA

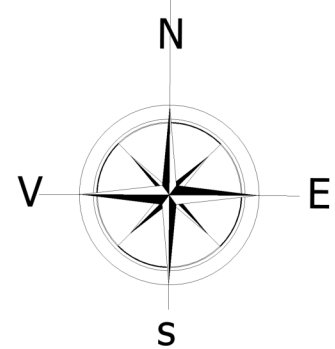

LEGENDA:

- LIMITE:**
- LIMITA ZONA STUDIATA
 - LIMITA DE PROPRIETATE BENEFICIARI si ZONA PROPU SA FI REGLEMENTATA
 - LIMITA PARCELE EXISTENTE
 - LIMITA PARCELE NOI PORPUSE
- ZONIFICARE:**
- CONSTRUCTII EXISTENTE
 - ACCES EXISTENT
 - ALINIAMENT / RETRAGERI ZONA EDIFCABILA, CU REGIM DE INALTIME (S/D) P - (S/D) P+M
 - CONSTRUCTII ORIENTATIV PROPUSE
- ECHIPARE EDILITARA:**
- STALP DE SUSTINERE L.E.A.
 - L.E.A. 0,4kV EXISTENTA
 - RETEA DE APA EXISTENTA
 - RETEA DE GAZE NATURALE EXISTENTA
 - L.E.A. 0,4kV PROPUSA
 - RETEA DE APA PROPUSA
 - RETEA DE GAZE NATURALE PROPUSA
 - BAZIN VIDANAJABIL PROPUS

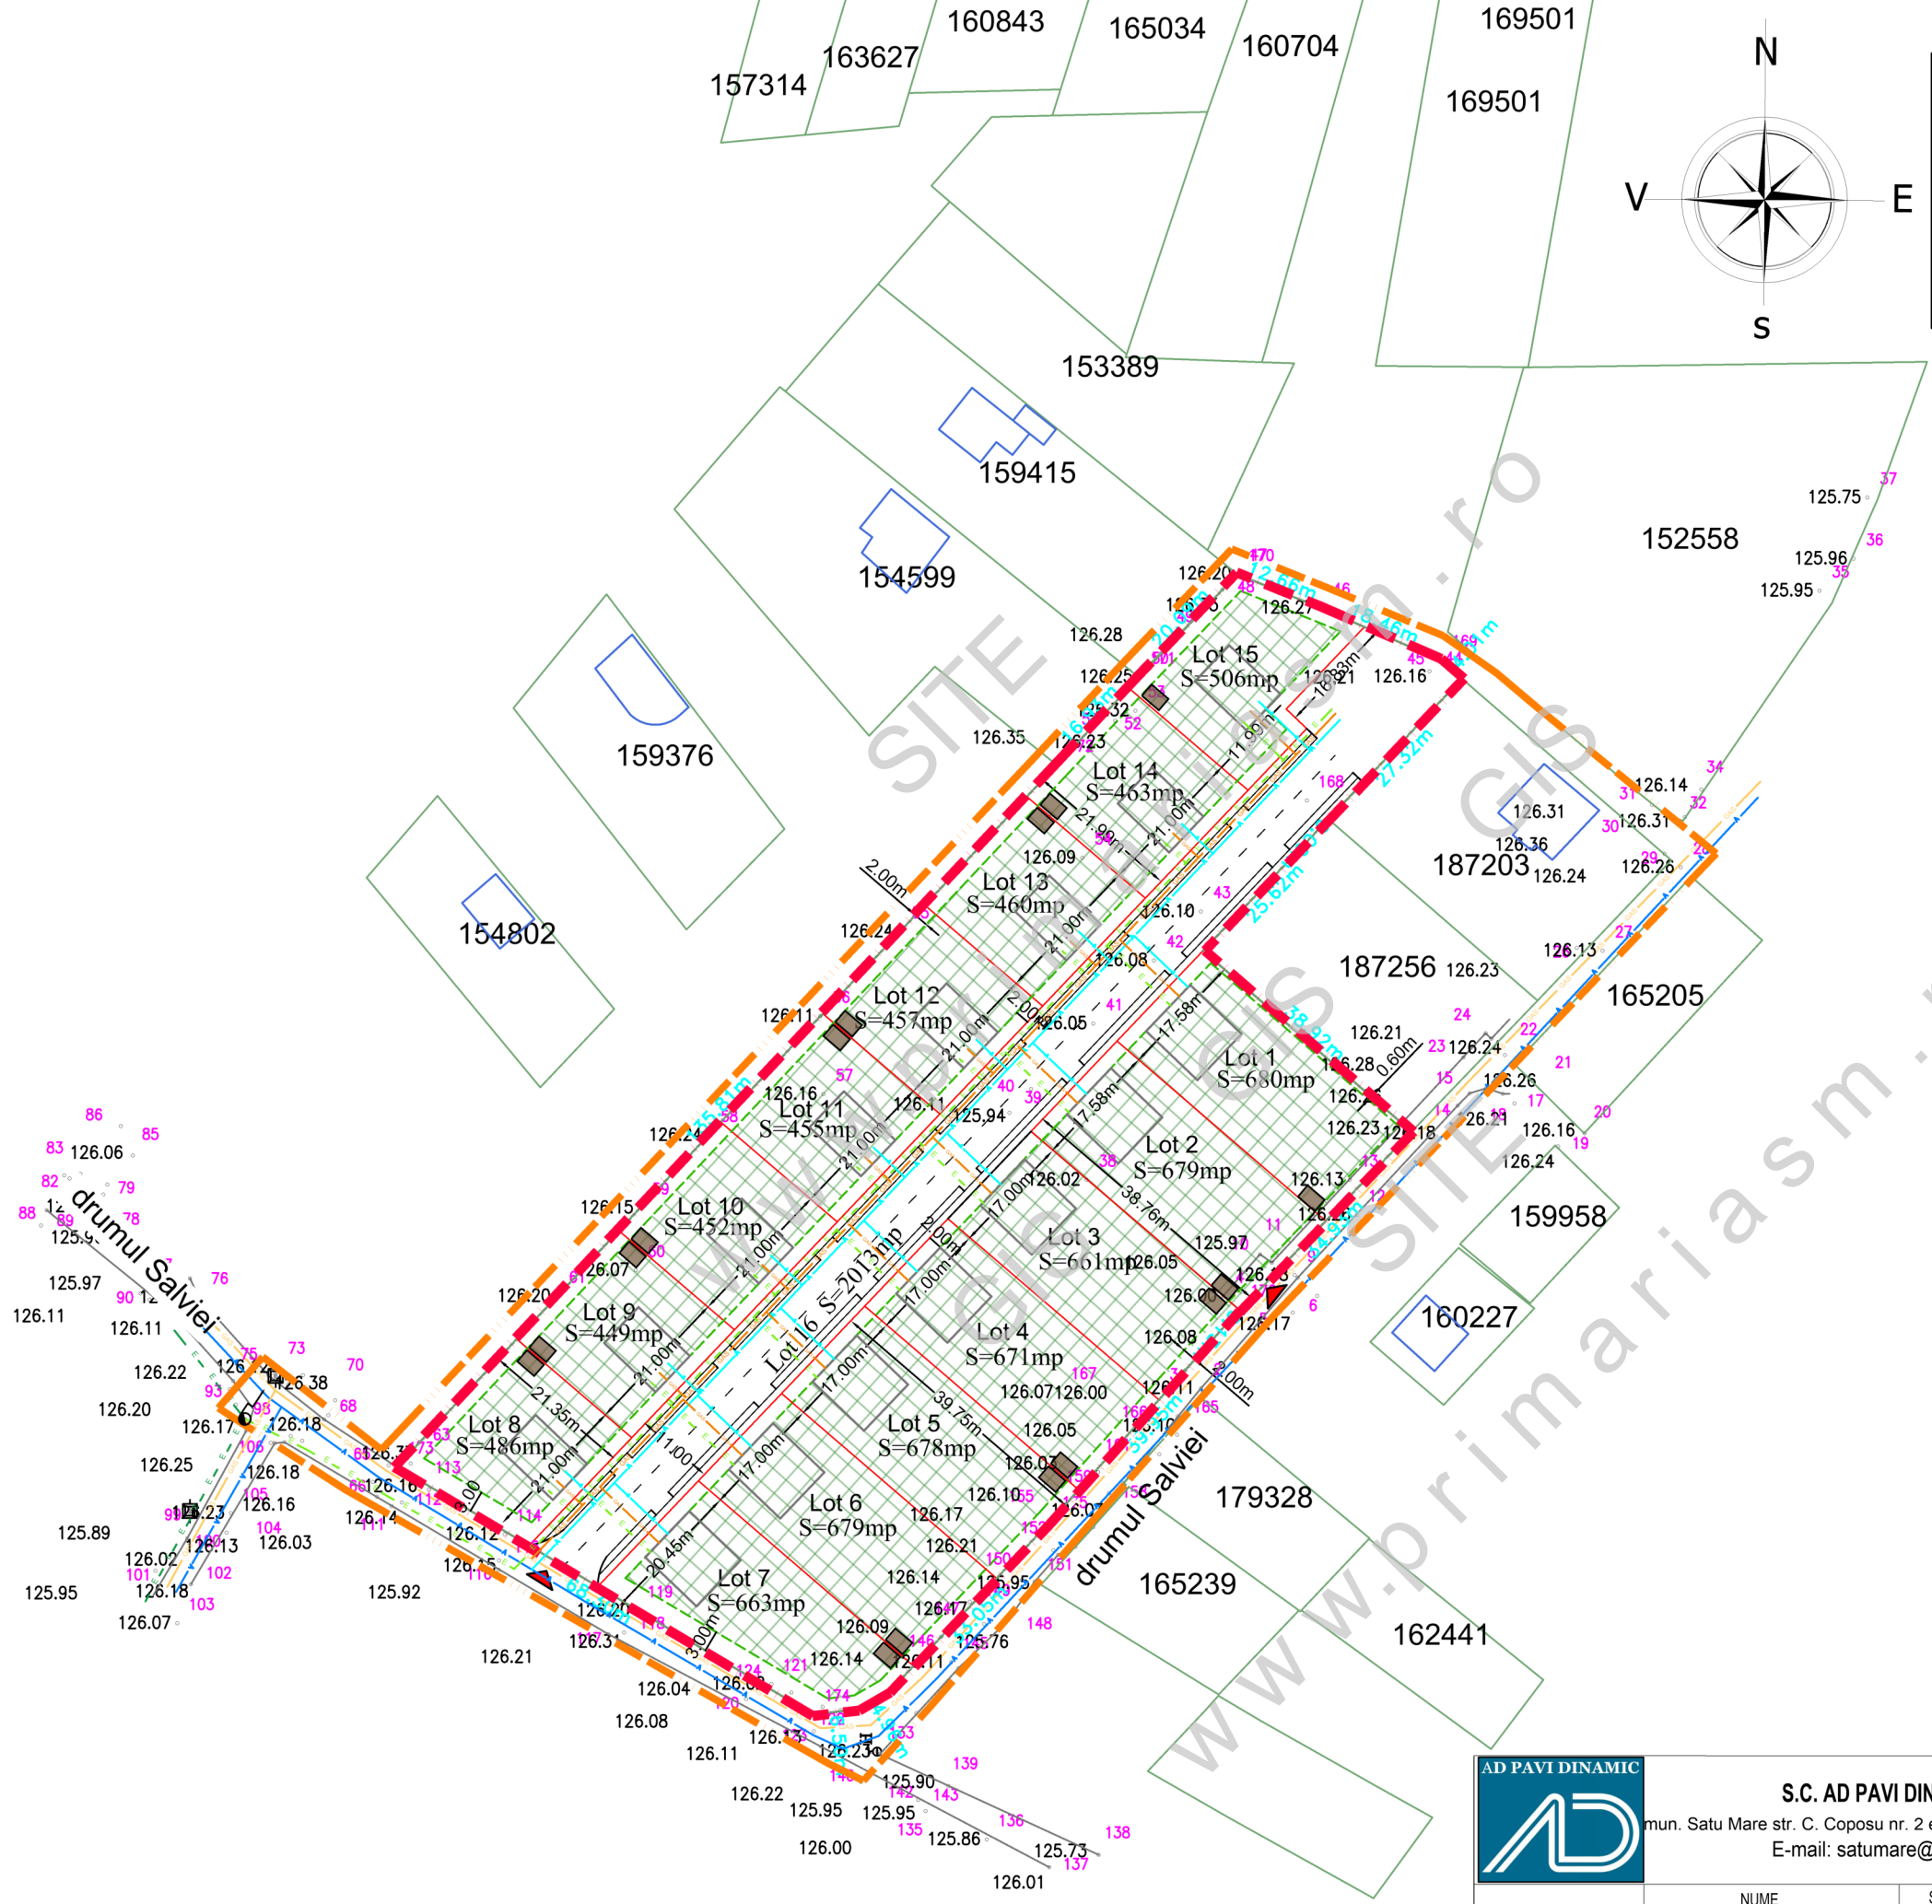

| | | | | | |
|-------------|--|-----------|--|---|--------------|
| | S.C. AD PAVI DINAMIC S.R.L. mun. Satu Mare str. C. Coposu nr. 2 et. 7 ap. 58/A, judetul Satu Mare E-mail: satumare@arhidinamic.ro | | beneficiar: | nr. proiect: | |
| | | | POȘTAȘ VASILE-FLORIN, POȘTAȘ CARMEN-ANCA, GRIGOR TUDOREL VIRGIL, HAULER ALEXANDER | 301 / 2023 | |
| SEF PROIECT | arh.IUORAS VIOLETA | SEMNATURA | scara: | titlu proiect: | |
| PROIECTAT | ing.KELEMEN ANDRAS | | 1/1000 | P.U.Z. - ZONĂ DE AGREMENT ÎN MUN. SATU MARE, NR. CAD. 170592, 166971, 187257, 187204 JUD. SATU MARE | faza: |
| DESENAT | FORIZS TUNDE | | sept. 2023 | plansa: | nr. plansa: |
| | | | ECHIPARE EDILITARA | | Ed-01 |