




**PLAN URBANISTIC ZONAL**  
 ZONĂ DE AGREMENT  
 ÎN MUN. SATU MARE, NR. CAD. 170592, 166971, 187257,  
 187204  
 JUD. SATU MARE  
 ECHIPARE EDILITARA

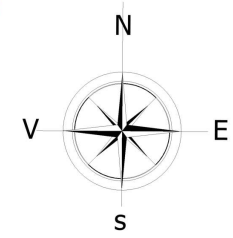

**LEGENDA:**

- LIMITE:**
- LIMITA ZONA STUDIATA
  - LIMITA DE PROPRIETATE BENEFICIARI SI ZONA PROPU SA FI REGLEMENTATA
  - LIMITA PARCELE EXISTENTE
  - LIMITA PARCELE NOI PORPUSE
- ZONIFICARE:**
- CONSTRUCTII EXISTENTE
  - ▲ ACCES PROPUS
  - ALINIAMENT / RETRAGERI ZONA EDIFICABILA, CU REGIM DE INALTIME (S/D) P - (S/D) P+M
  - CONSTRUCTII ORIENTATIV PROPUSE
- ECHIPARE EDILITARA:**
- STALP DE SUSTINERE L.E.A.
  - L.E.A. 0,4kV EXISTENTA
  - REȚEA DE APA EXISTENTA
  - REȚEA DE CANALIZARE GRAVITATIONALA ÎN CURS DE EXECUTIE
  - L.E.A. 0,4kV PROPUSA
  - REȚEA DE APA PROPUSA
  - BAZIN VIDANAJABIL PROPUS ETAPA I
  - REȚEA DE CANALIZARE - PROPUS EXTINSA ETAPA II

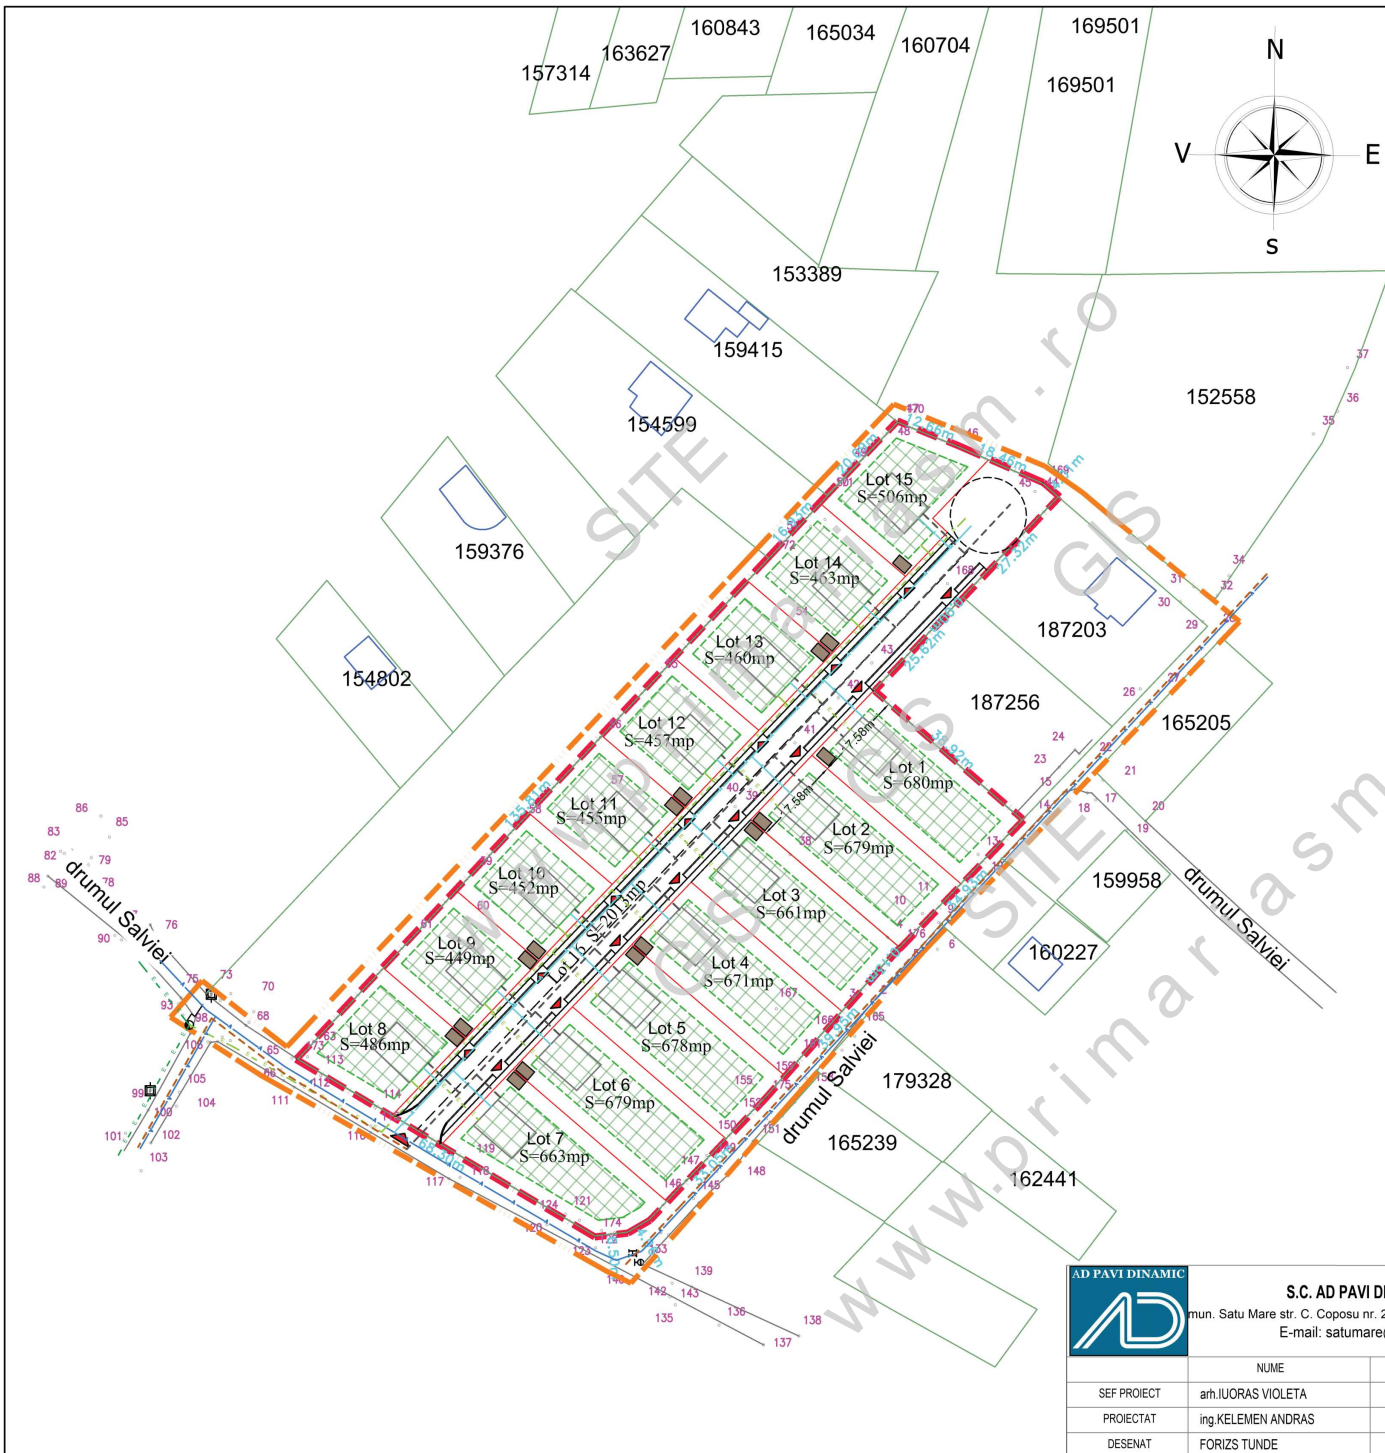

		<b>S.C. AD PAVI DINAMIC S.R.L.</b> mun. Satu Mare str. C. Coposu nr. 2 et. 7 ap. 58/A, judetul Satu Mare E-mail: satumare@arhidinamic.ro		beneficiar:	nr. proiect:
				POȘTAȘ VASILE-FLORIN, POȘTAȘ CARMEN-ANCA, GRIGOR TUDOREL VIRGIL, HAULER ALEXANDER	301 / 2023
SEF PROIECT	arh. IUORAS VIOLETA	SEMNATURA	scara:	titlu proiect:	faza:
PROIECTAT	ing. KELEMEN ANDRAS		1/1000	ÎN MUN. SATU MARE, NR. CAD. 170592, 166971, 187257, 187204 JUD. SATU MARE	P.U.Z.
DESENAT	FORIZS TUNDE		data:	plansa:	nr. plansa:
			sept. 2023	<b>ECHIPARE EDILITARA</b>	<b>Ed-01</b>