


# PLAN URBANISTIC ZONAL

LOTIZARE IN VEDEREA CONSTRUIRII DE LOCUINTE INDIVIDUALE, SI INSTITUTII SERVICII, IN MUN. SATU MARE, JUDETL SATU MARE

ECHIPARE EDILITARA - REGLEMENTARI

## LEGENDA:

- LIMITE:**
- LIMITA INTRAVILAN EXISTENT
  - LIMITA INTRAVILAN PROPUS
  - LIMITA ZONA STUDIATA
  - LIMITA DE PROPRIETATE BENEFICIARI
  - LIMITA PARCELE EXISTENTE
  - LIMITA PARCELE NOI PROPUSE
- ZONIFICARE:**
- CONSTRUCTII EXISTENTE
  - ▲ ACCES EXISTENT
  - CENTURA DE OCOLIRE
  - ZONA DE PROTECTIE A CENTURII DE OCOLIRE
  - ZONA EDIFICABILA / RETRAGERI PROPUSE CU REGIM DE INALTIME (S/D) P - (S/D) P+1E PENTRU LOCUINTE SI (S/D) P - (S/D) P+1E PENTRU INSTITUTII SI SERVICII
  - CONSTRUCTII ORIENTATIV PROPUSE
- ECHIPARE EDILITARE:**
- SITUATIA PROPUISA**
- STALPI DE ELECTRICITATE EXISTENTE
  - RETEA ELECTRICA EXISTENTA - L.E.A. 20KV
  - RETEA ELECTRICA EXISTENTA - L.E.A. 0,4KV
  - POST DE TRANSFORMARE EXISTENTA
  - RETEA DE APA EXISTENTA
  - RETEA DE CANALIZARE EXISTENTA
  - RETEA DE GAZE NATURALE EXISTENTA
- SITUATIA PROPUISA**
- RETEA DE ELECTRICITATE PROPUISA - L.E.S. 0,4KV
  - RETEA DE APA PROPUISA
  - RETEA DE CANALIZARE PROPUISA
  - RETEA DE GAZE NATURALE PROPUISA

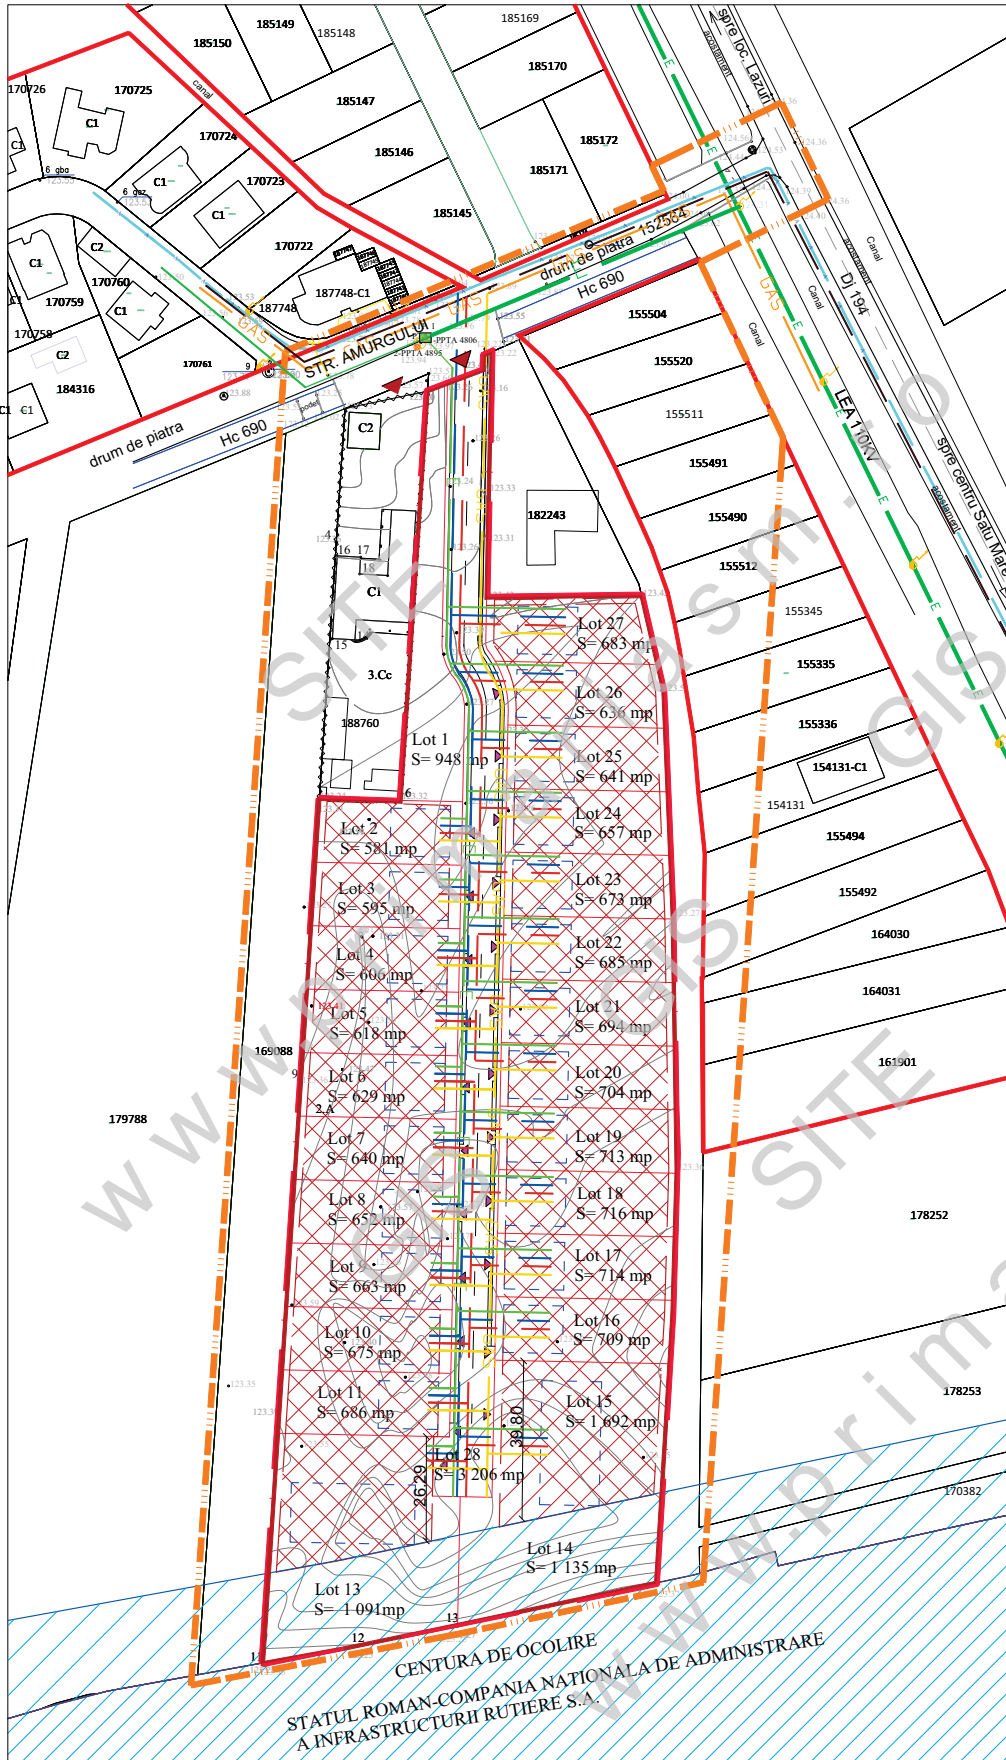

S.C. AD PAVI DINAMIC S.R.L. Mun. Satu Mare, strada Corneliu Coposul nr. 2, et. 7 ap. 59/A, judetul Satu Mare e-mail: satumare@arhdinamic.ro			beneficiar :	nr. proiect :
			PINTEA ODETA, PINTEA IONEL AUREL, ARTENI CONSTANTIN SI ARTENI RODICA FLOARE	271/2023
NUME	SEMNATURA	scara :	titlu proiect :	faza :
SEP PROIECT	arh.IUORAS VIOLETA	1/1000	P.U.Z.	P.U.Z.
PROIECTAT	ing.KKLEMMEN ANDRAS	data :	LOTIZARE IN VEDEREA CONSTRUIRII DE LOCUINTE INDIVIDUALE, SI INSTITUTII SERVICII IN MUN. SATU MARE, JUDETL SATU MARE	nr. planşa :
DESEINAT	PORIZIS TUNDE	NOI. 2023	planşa :	Ed 01
			ECHIPARE EDILITARA - REGLEMENTARI	