ANEXA NR.16

PLAN DE AMPLASAMENT ŞI DELIMITARE A IMOBILULUI

Scara 1:2000

Nr. cadastral al terenului	Suprafaţa măsurată a imobilului	Adresa imobilului
	6069 mp.	Intravilan loc.Satu Mare
H.C.L. nr.		Unitatea Administrativ Teritorială
		Satu Mare

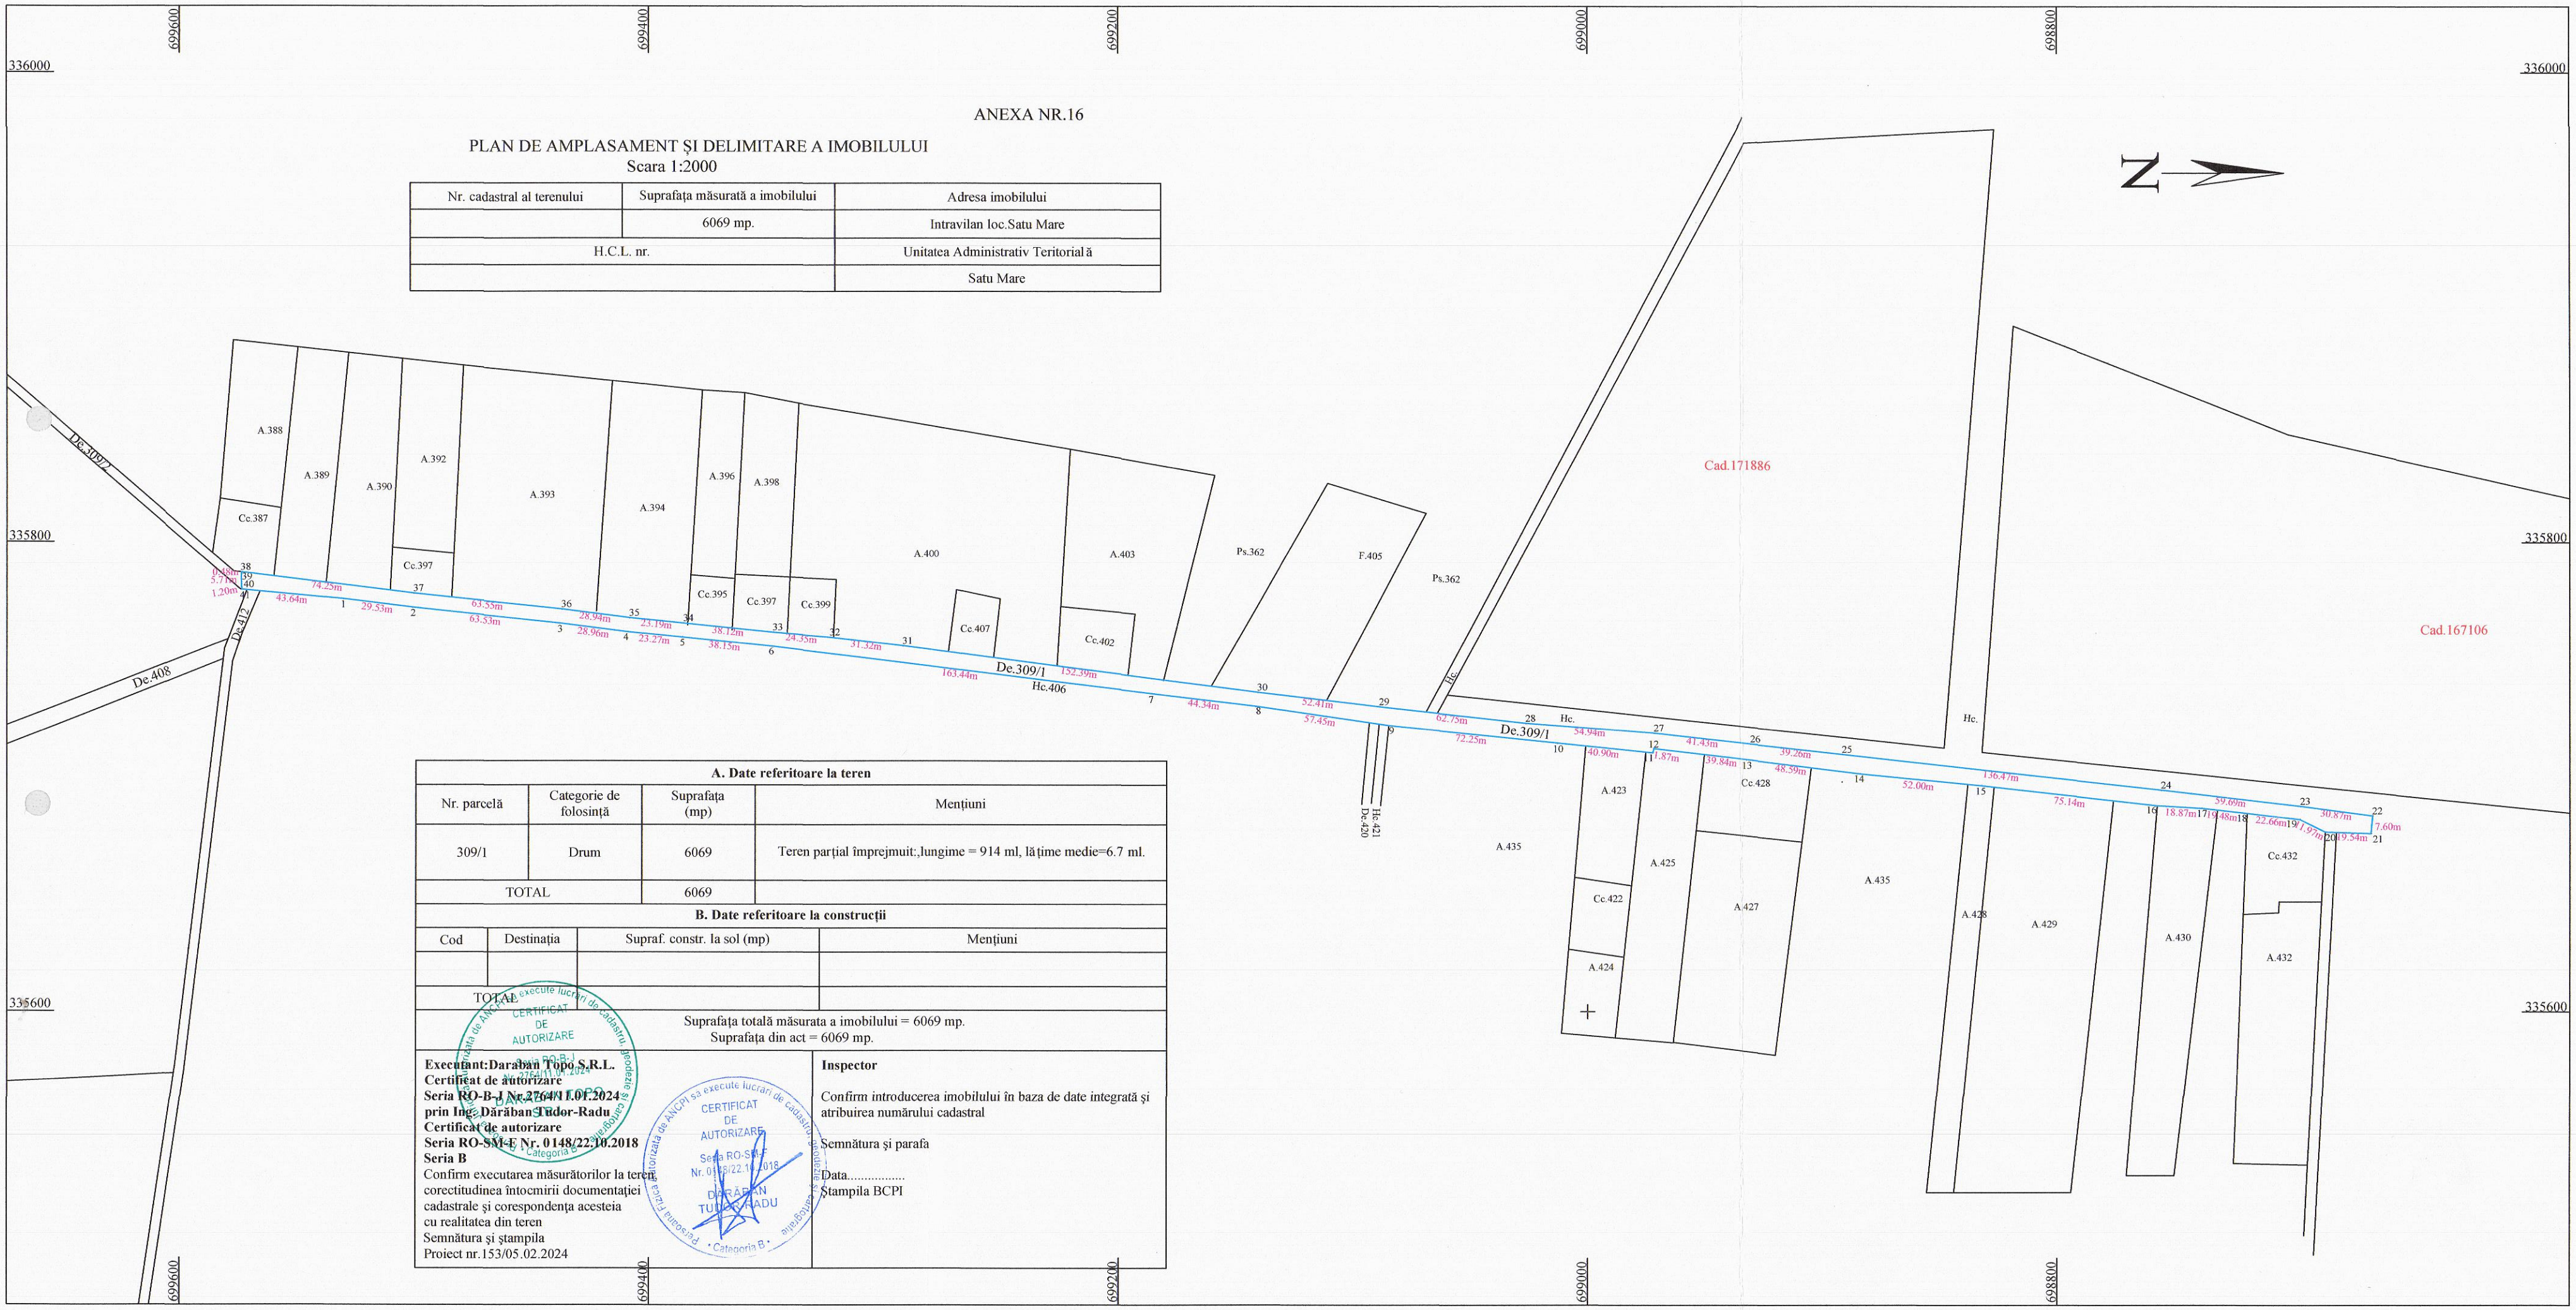

A. Date referitoare la teren			
Nr. parcelă	Categorie de folosinţă	Suprafaţa (mp)	Menţiuni
309/1	Drum	6069	Teren parţial împrejmuit:,lungime = 914 ml, lăţime medie=6.7 ml.
TOTAL		6069	

B. Date referitoare la construcţii			
Cod	Destinaţia	Supraf. constr. la sol (mp)	Menţiuni
TOTAL			

Suprafaţa totală măsurata a imobilului = 6069 mp.
Suprafaţa din act = 6069 mp.

Executant:Daraban Topo S.R.L.
Certificat de autorizare
Seria RO-B-1 Nr.2764/11.01.2024
prin Ing. Dărăban Tudor-Radu
Certificat de autorizare
Seria RO-SM-E Nr. 0148/22.10.2018
Seria B
Confirm executarea măsurătorilor la teren, corectitudinea întocmirii documentaţiei cadastrale şi corespondenţa acesteia cu realitatea din teren
Semnătura şi ştampila
Proiect nr.153/05.02.2024

Inspector

Confirm introducerea imobilului în baza de date integrată şi atribuirea numărului cadastral

Semnătura şi parafa

Data.....
Ştampila BCPI