ANEXA NR.16

PLAN DE AMPLASAMENT ŞI DELIMITARE A IMOBILULUI

Scara 1:2000

Nr. cadastral al terenului	Suprafaţa măsurată a imobilului	Adresa imobilului
	3913 mp.	Extravilan UAT Satu Mare
H.C.L. nr.		Unitatea Administrativ Teritorială
		Satu Mare

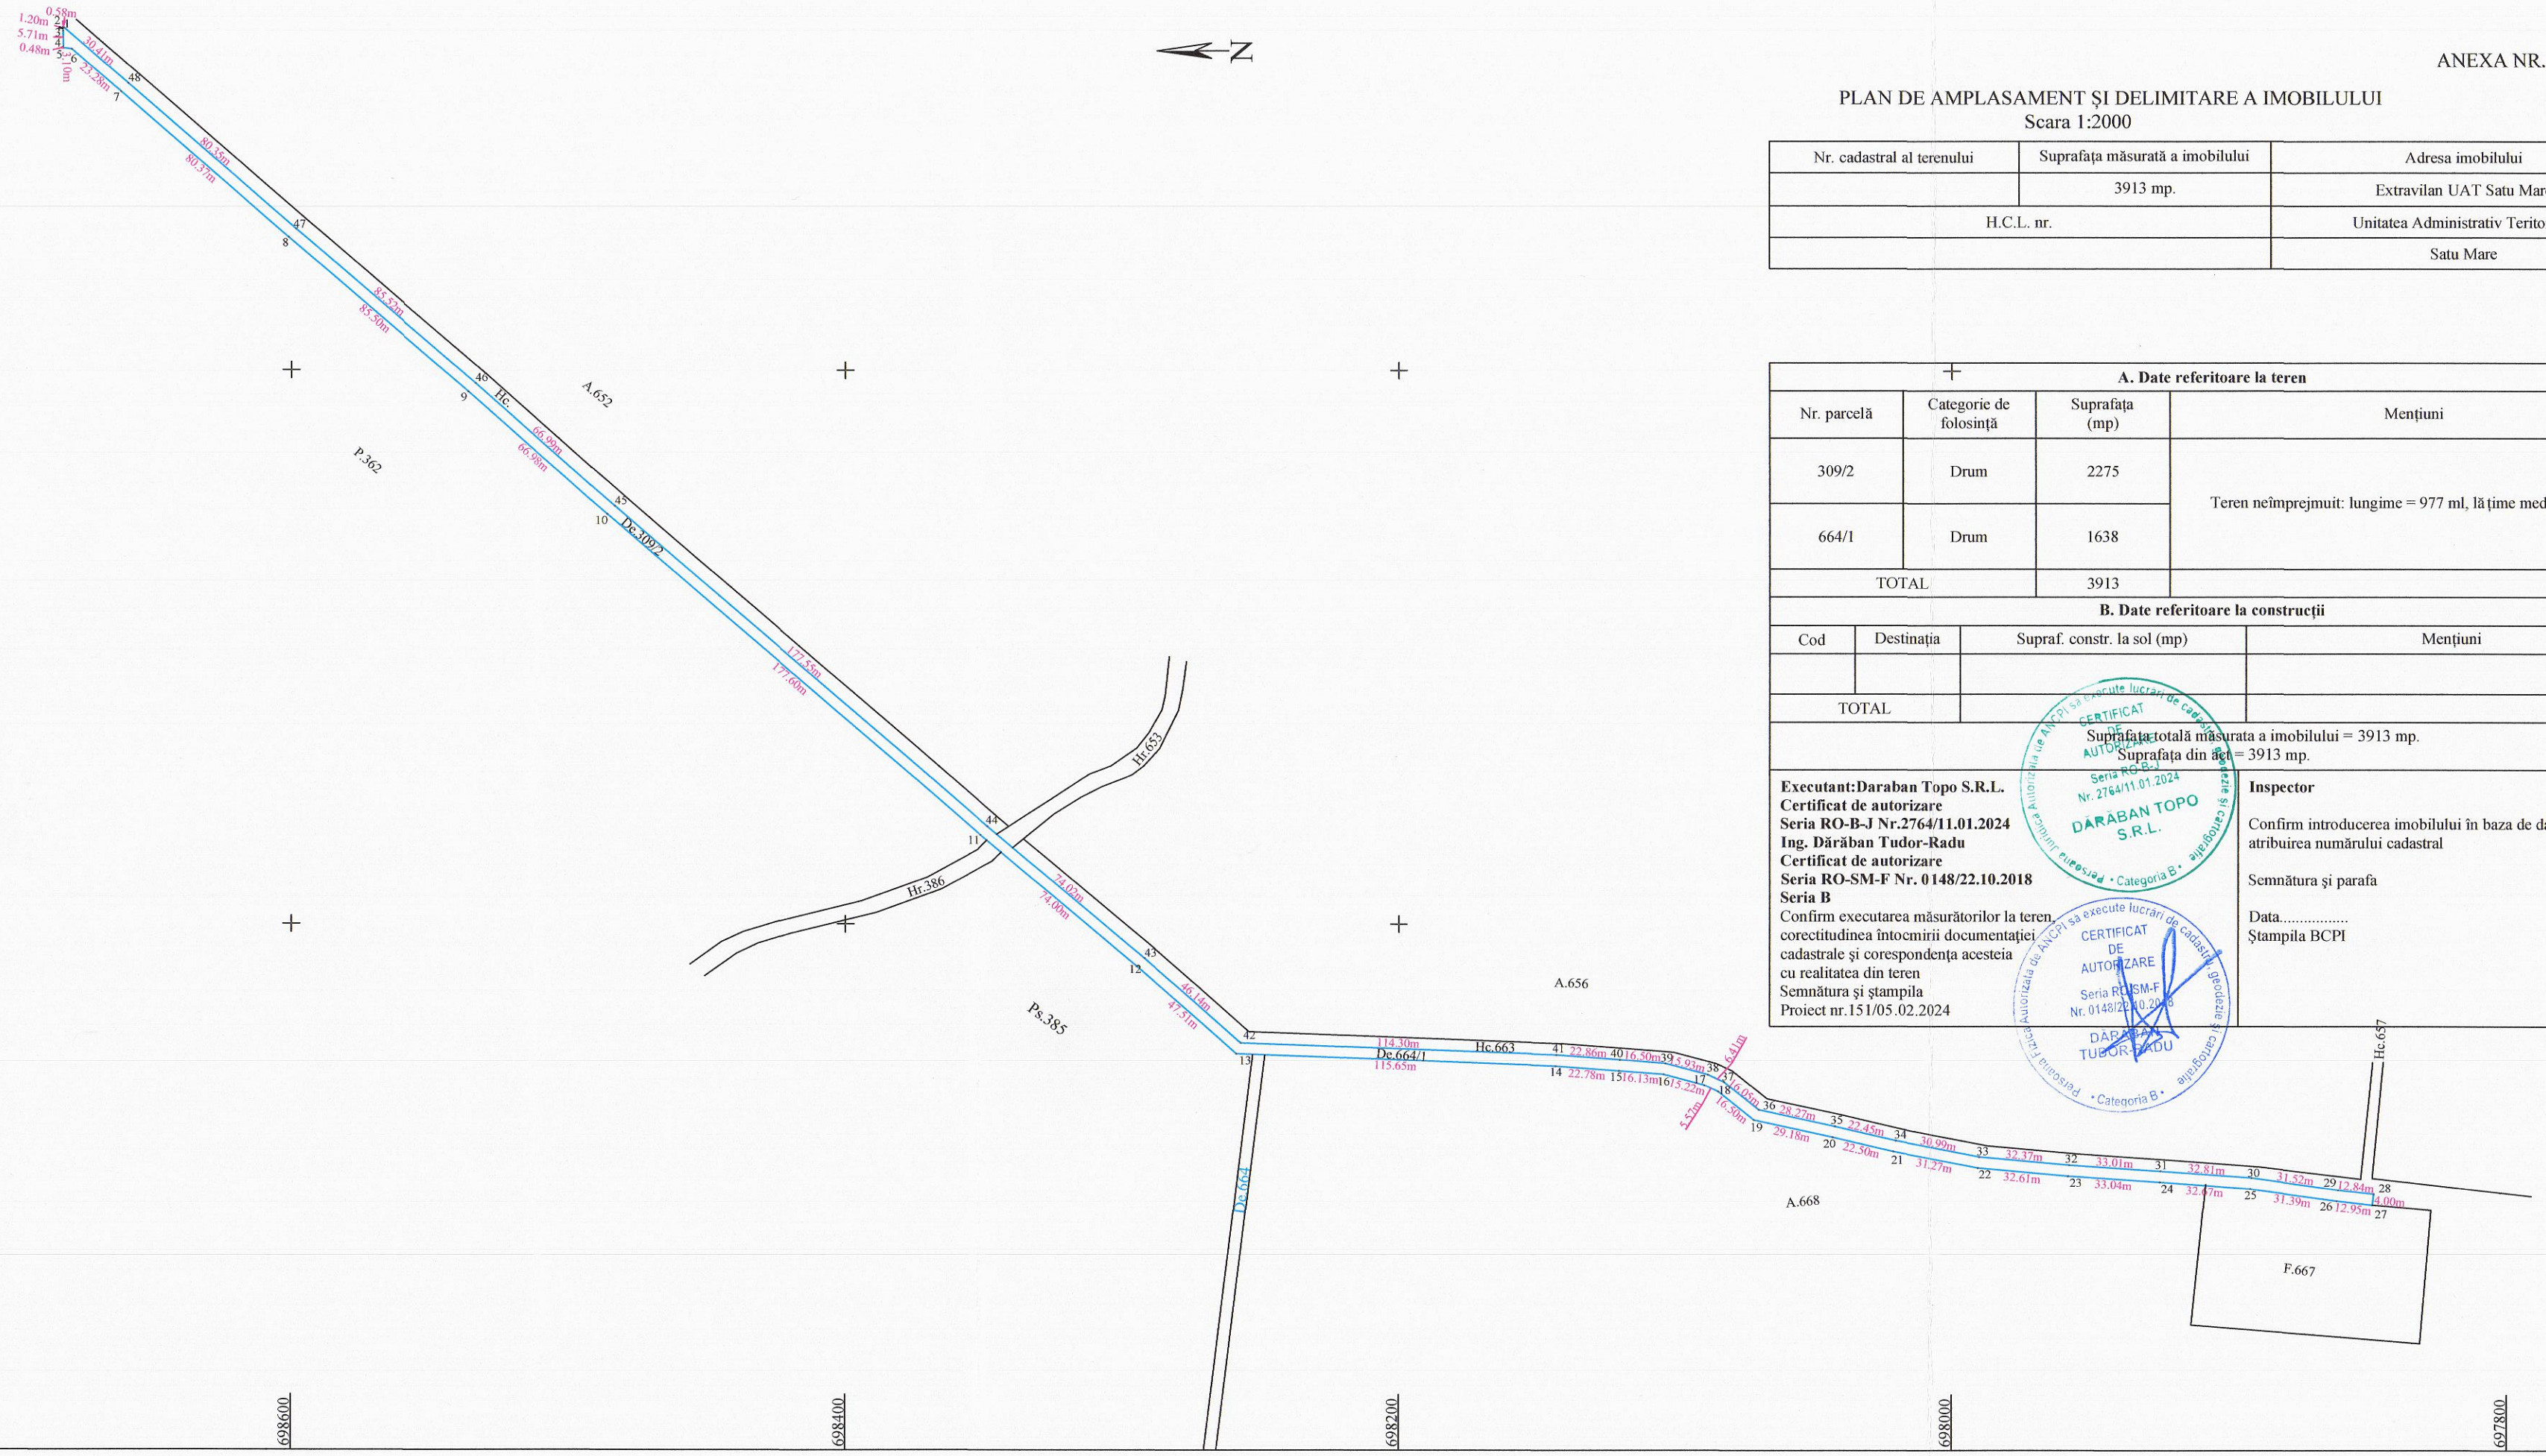

A. Date referitoare la teren			
Nr. parcelă	Categorie de folosinţă	Suprafaţa (mp)	Menţiuni
309/2	Drum	2275	Teren neîmprejmuit: lungime = 977 ml, lăţime medie= 4.0 ml.
664/1	Drum	1638	
TOTAL		3913	

B. Date referitoare la construcţii			
Cod	Destinaţia	Supraf. constr. la sol (mp)	Menţiuni
TOTAL			

Suprafaţa totală măsurata a imobilului = 3913 mp.
Suprafaţa din act = 3913 mp.

Executant:Daraban Topo S.R.L.
Certificat de autorizare
Seria RO-B-J Nr.2764/11.01.2024
Ing. Dărăban Tudor-Radu
Certificat de autorizare
Seria RO-SM-F Nr. 0148/22.10.2018
Seria B
Confirm executarea măsurătorilor la teren, corectitudinea întocmirii documentaţiei cadastrale şi corespondenţa acesteia cu realitatea din teren
Semnătura şi ştampila
Proiect nr.151/05.02.2024

Inspector

Confirm introducerea imobilului în baza de date integrată şi atribuirea numărului cadastral

Semnătura şi parafa

Data.....
Ştampila BCPI