


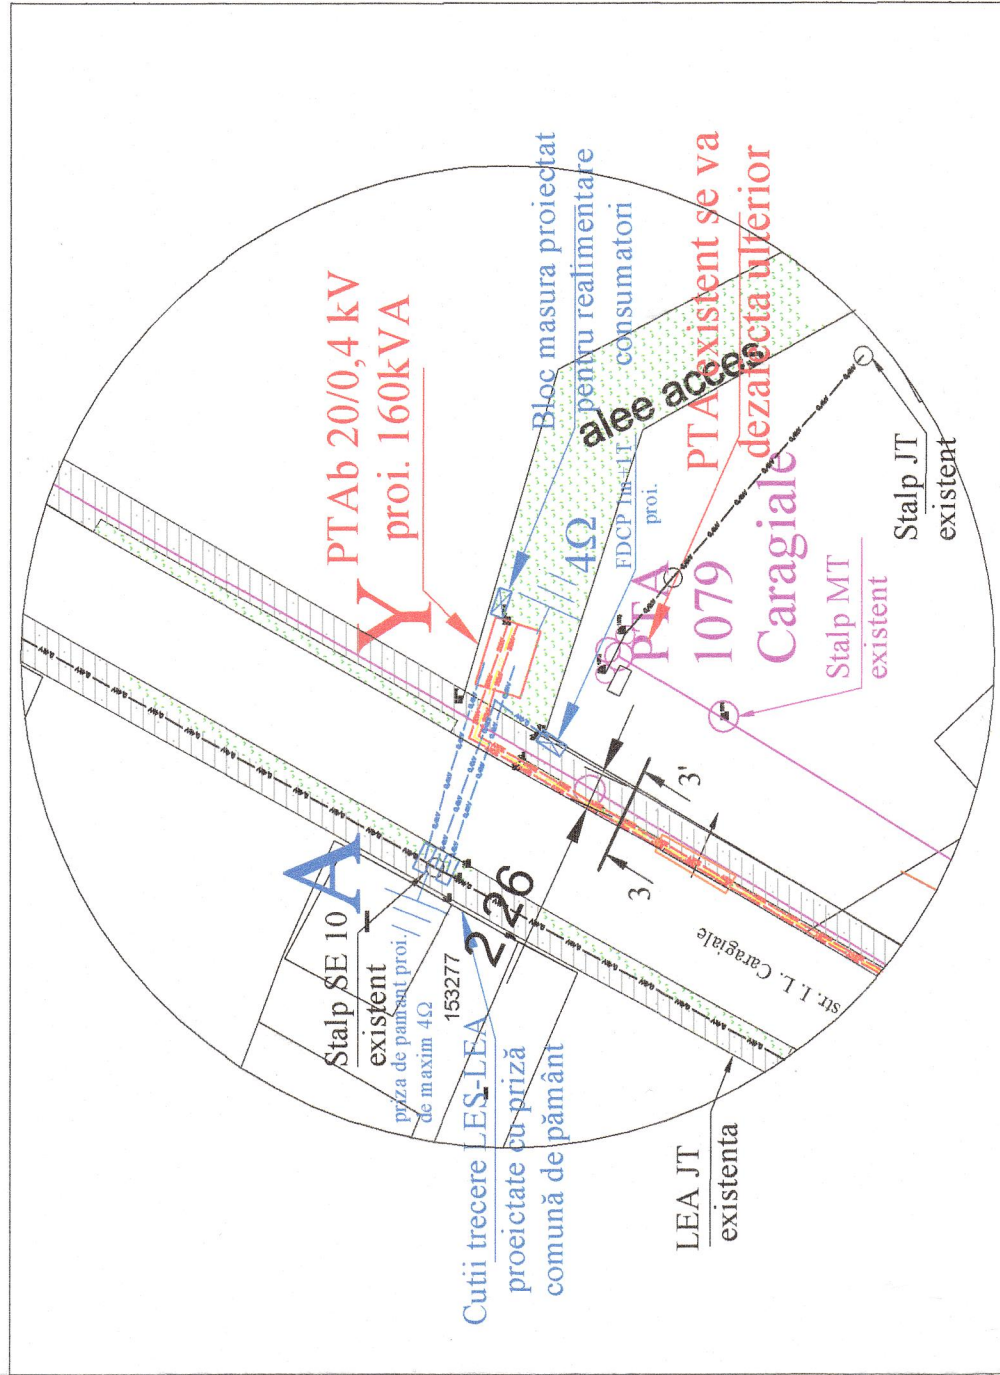


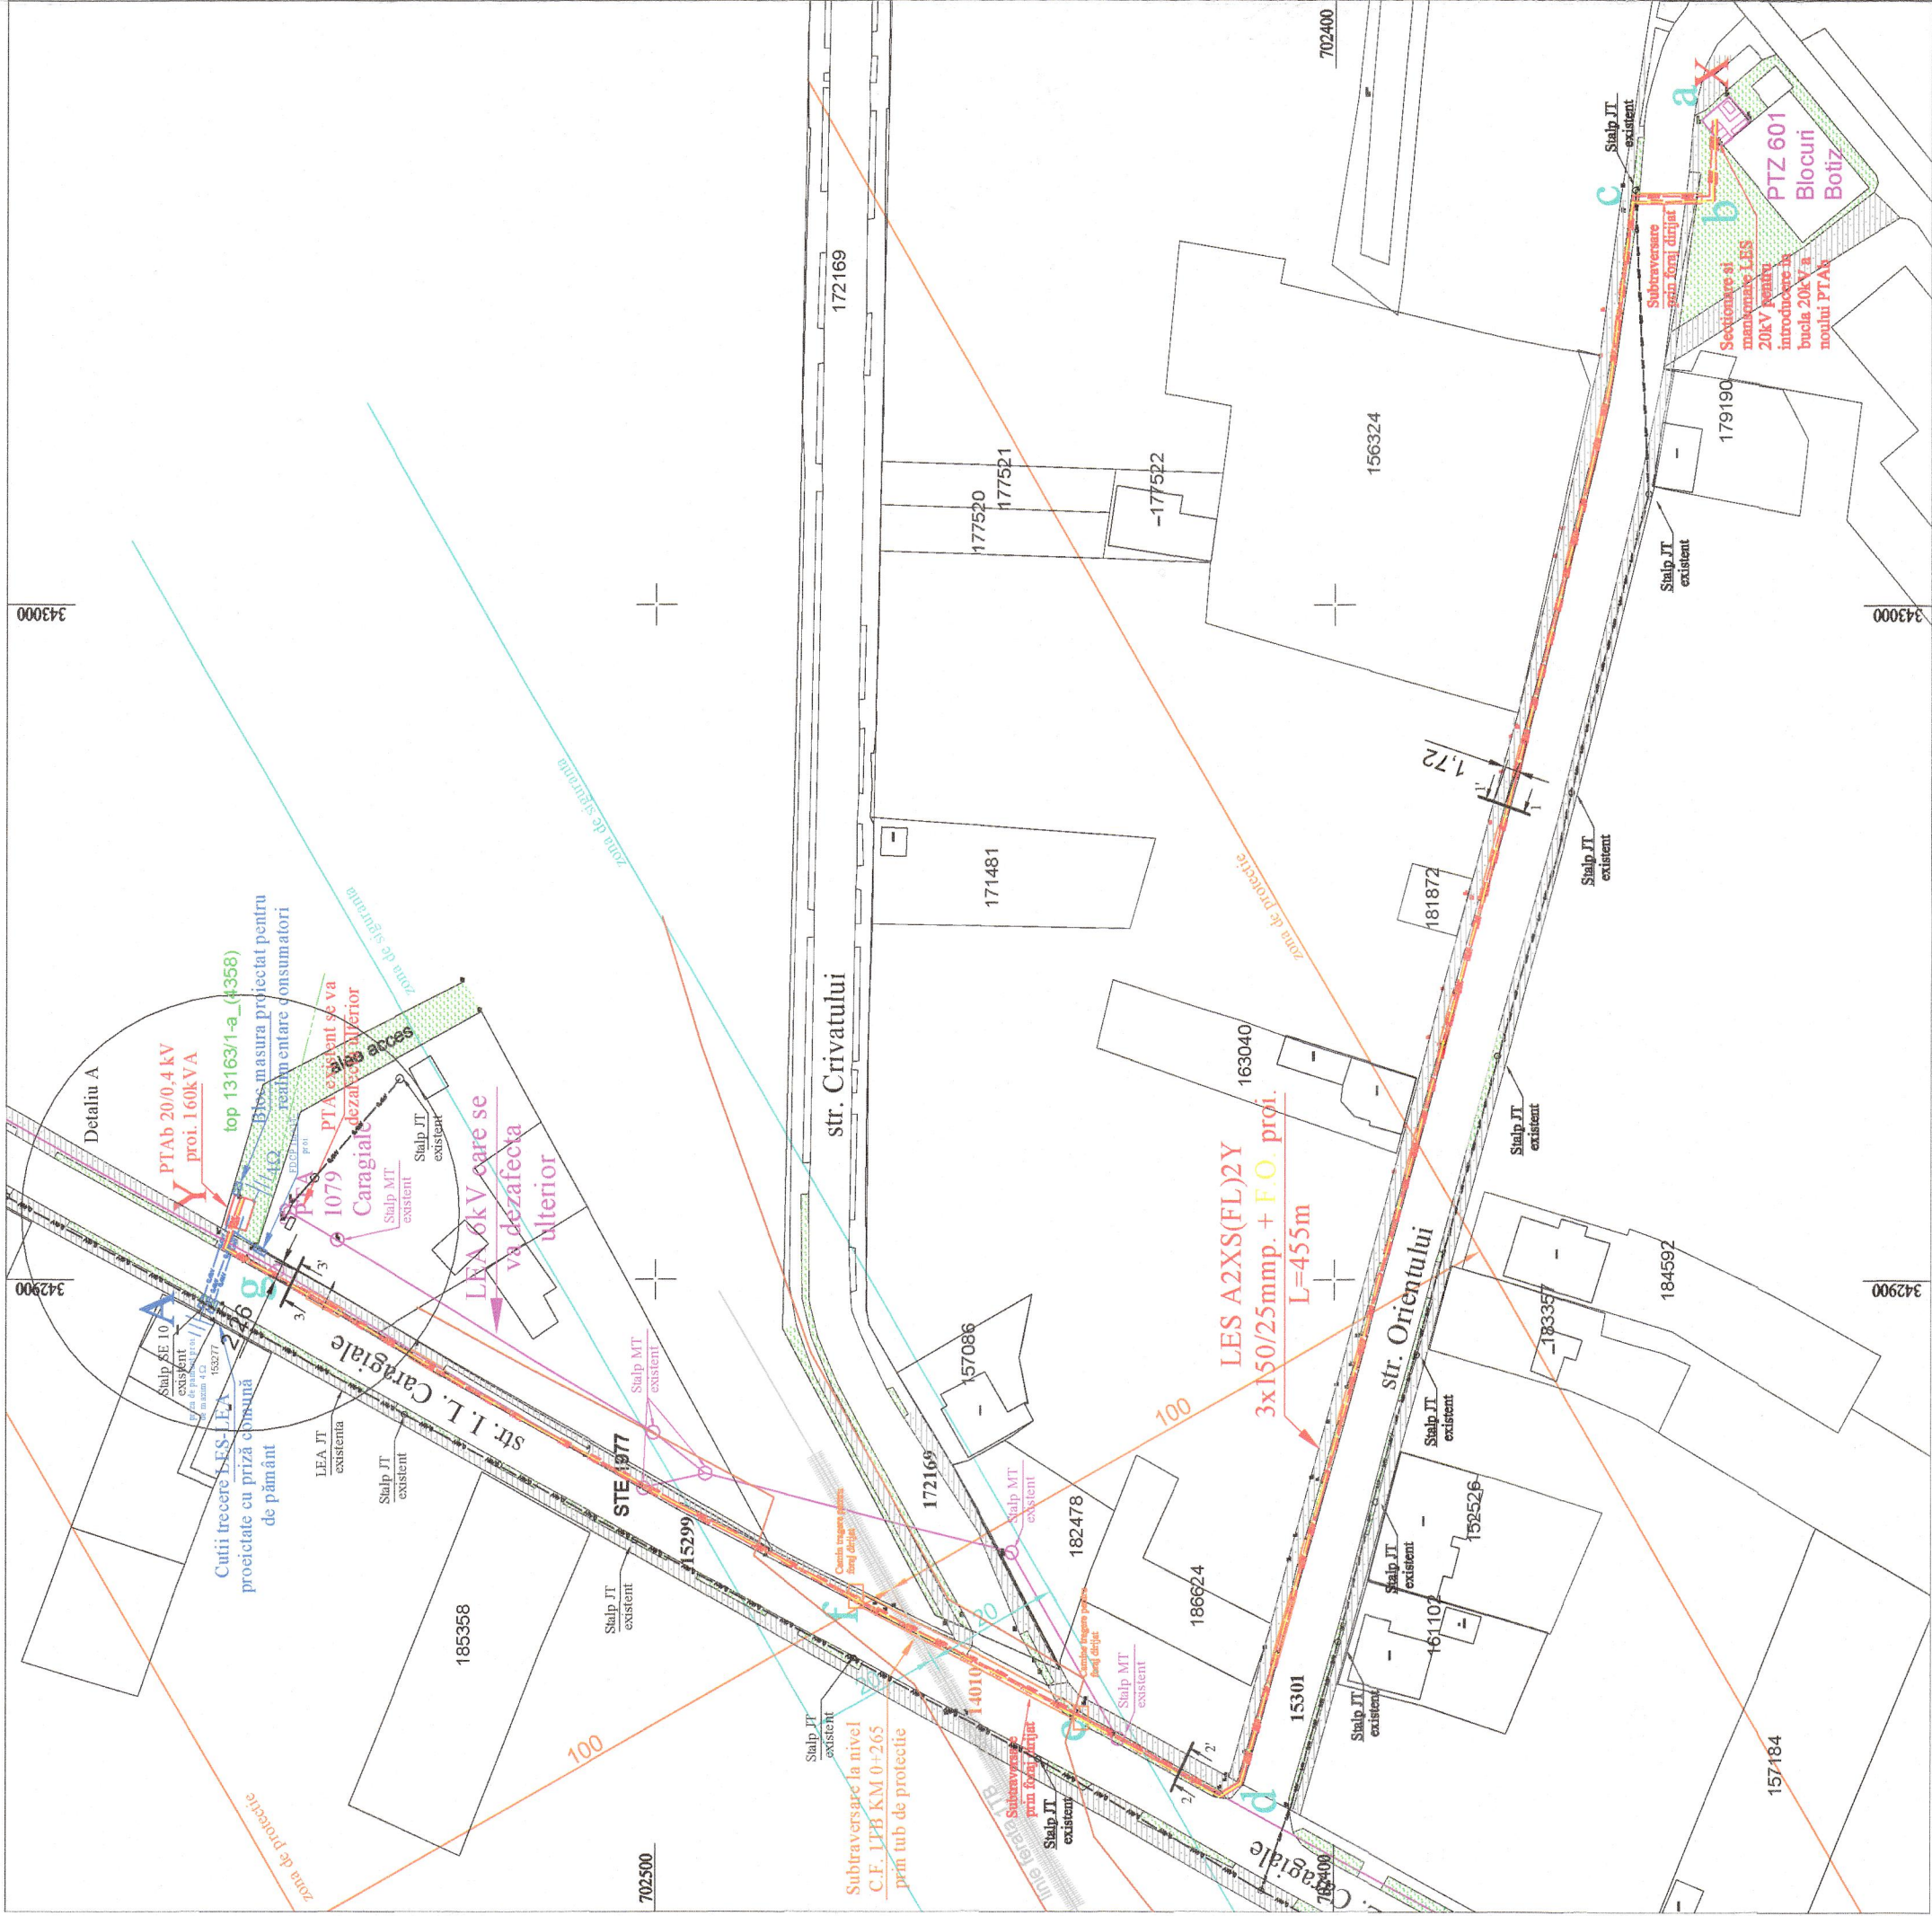


Secțiunea 1-1'
str. Orientului
Scara 1: 100

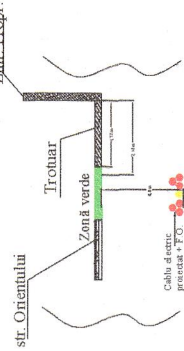

Secțiunea 2-2'
str. I. L. Caragiale
Scara 1: 100

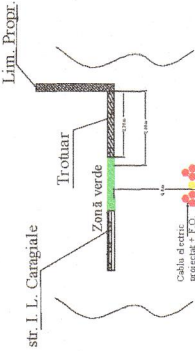

Secțiunea 3-3'
str. I. L. Caragiale
Scara 1: 100

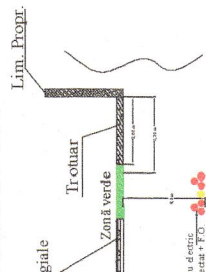

Legendă:

- Post de transformare proiectat în arveloaga de beton 200/4kV
- Post de transformare aerian existent
- Post aerian existent montat pe stâlpi
- Linie Electrică Aeriană Media Tensiune existentă
- Stâlpi MT existent
- 20kV
- Linie Electrică Subterană MT 3x150/25mm, proiectată L=455m
- Fibra optică proiectată în sant comun cu LES MT
- LES JT proiectat L=30m
- Bloc masura proiectat cu priză de pamant
- Cuție trecere LES-LEA proiectată pe stâlpi existent
- Trasă de protecție de proiectat
- Trasă de protecție existentă
- Zona verde
- Zona de servitabilitate
- LES Media Tensiune existentă
- Stâlpi Joasă Tensiune existent

Verificator ANRE	Nume	Semnatura	Referat/Expertiza/Numar/Data	Proiect nr.
Verificator/Expert	Distributie Energie Electrica Romania	Distributie Energie Electrica Romania	Distributie Energie Electrica Romania	I-25-40/14
Specificatie	Nume	Semnatura	Titlu Proiect	Faza:
Proiectat	ing. Marian Marițan	ing. Marian Marițan	Injectie de putere zona PT 1079 si introducere in bucla dintre PT 601 si PT 611 a PTAB-ului nou	D.T.A.C.
Desenat	ing. Recean Daniel	ing. Recean Daniel	Titlu Plansa:	Plansa nr.
Sef proiect				
Verificat				
Aprobat			Plan de situatie -situatie protectata-	2